


博自然资（用地）挂字[2022]82号用地红线图

界址点坐标表

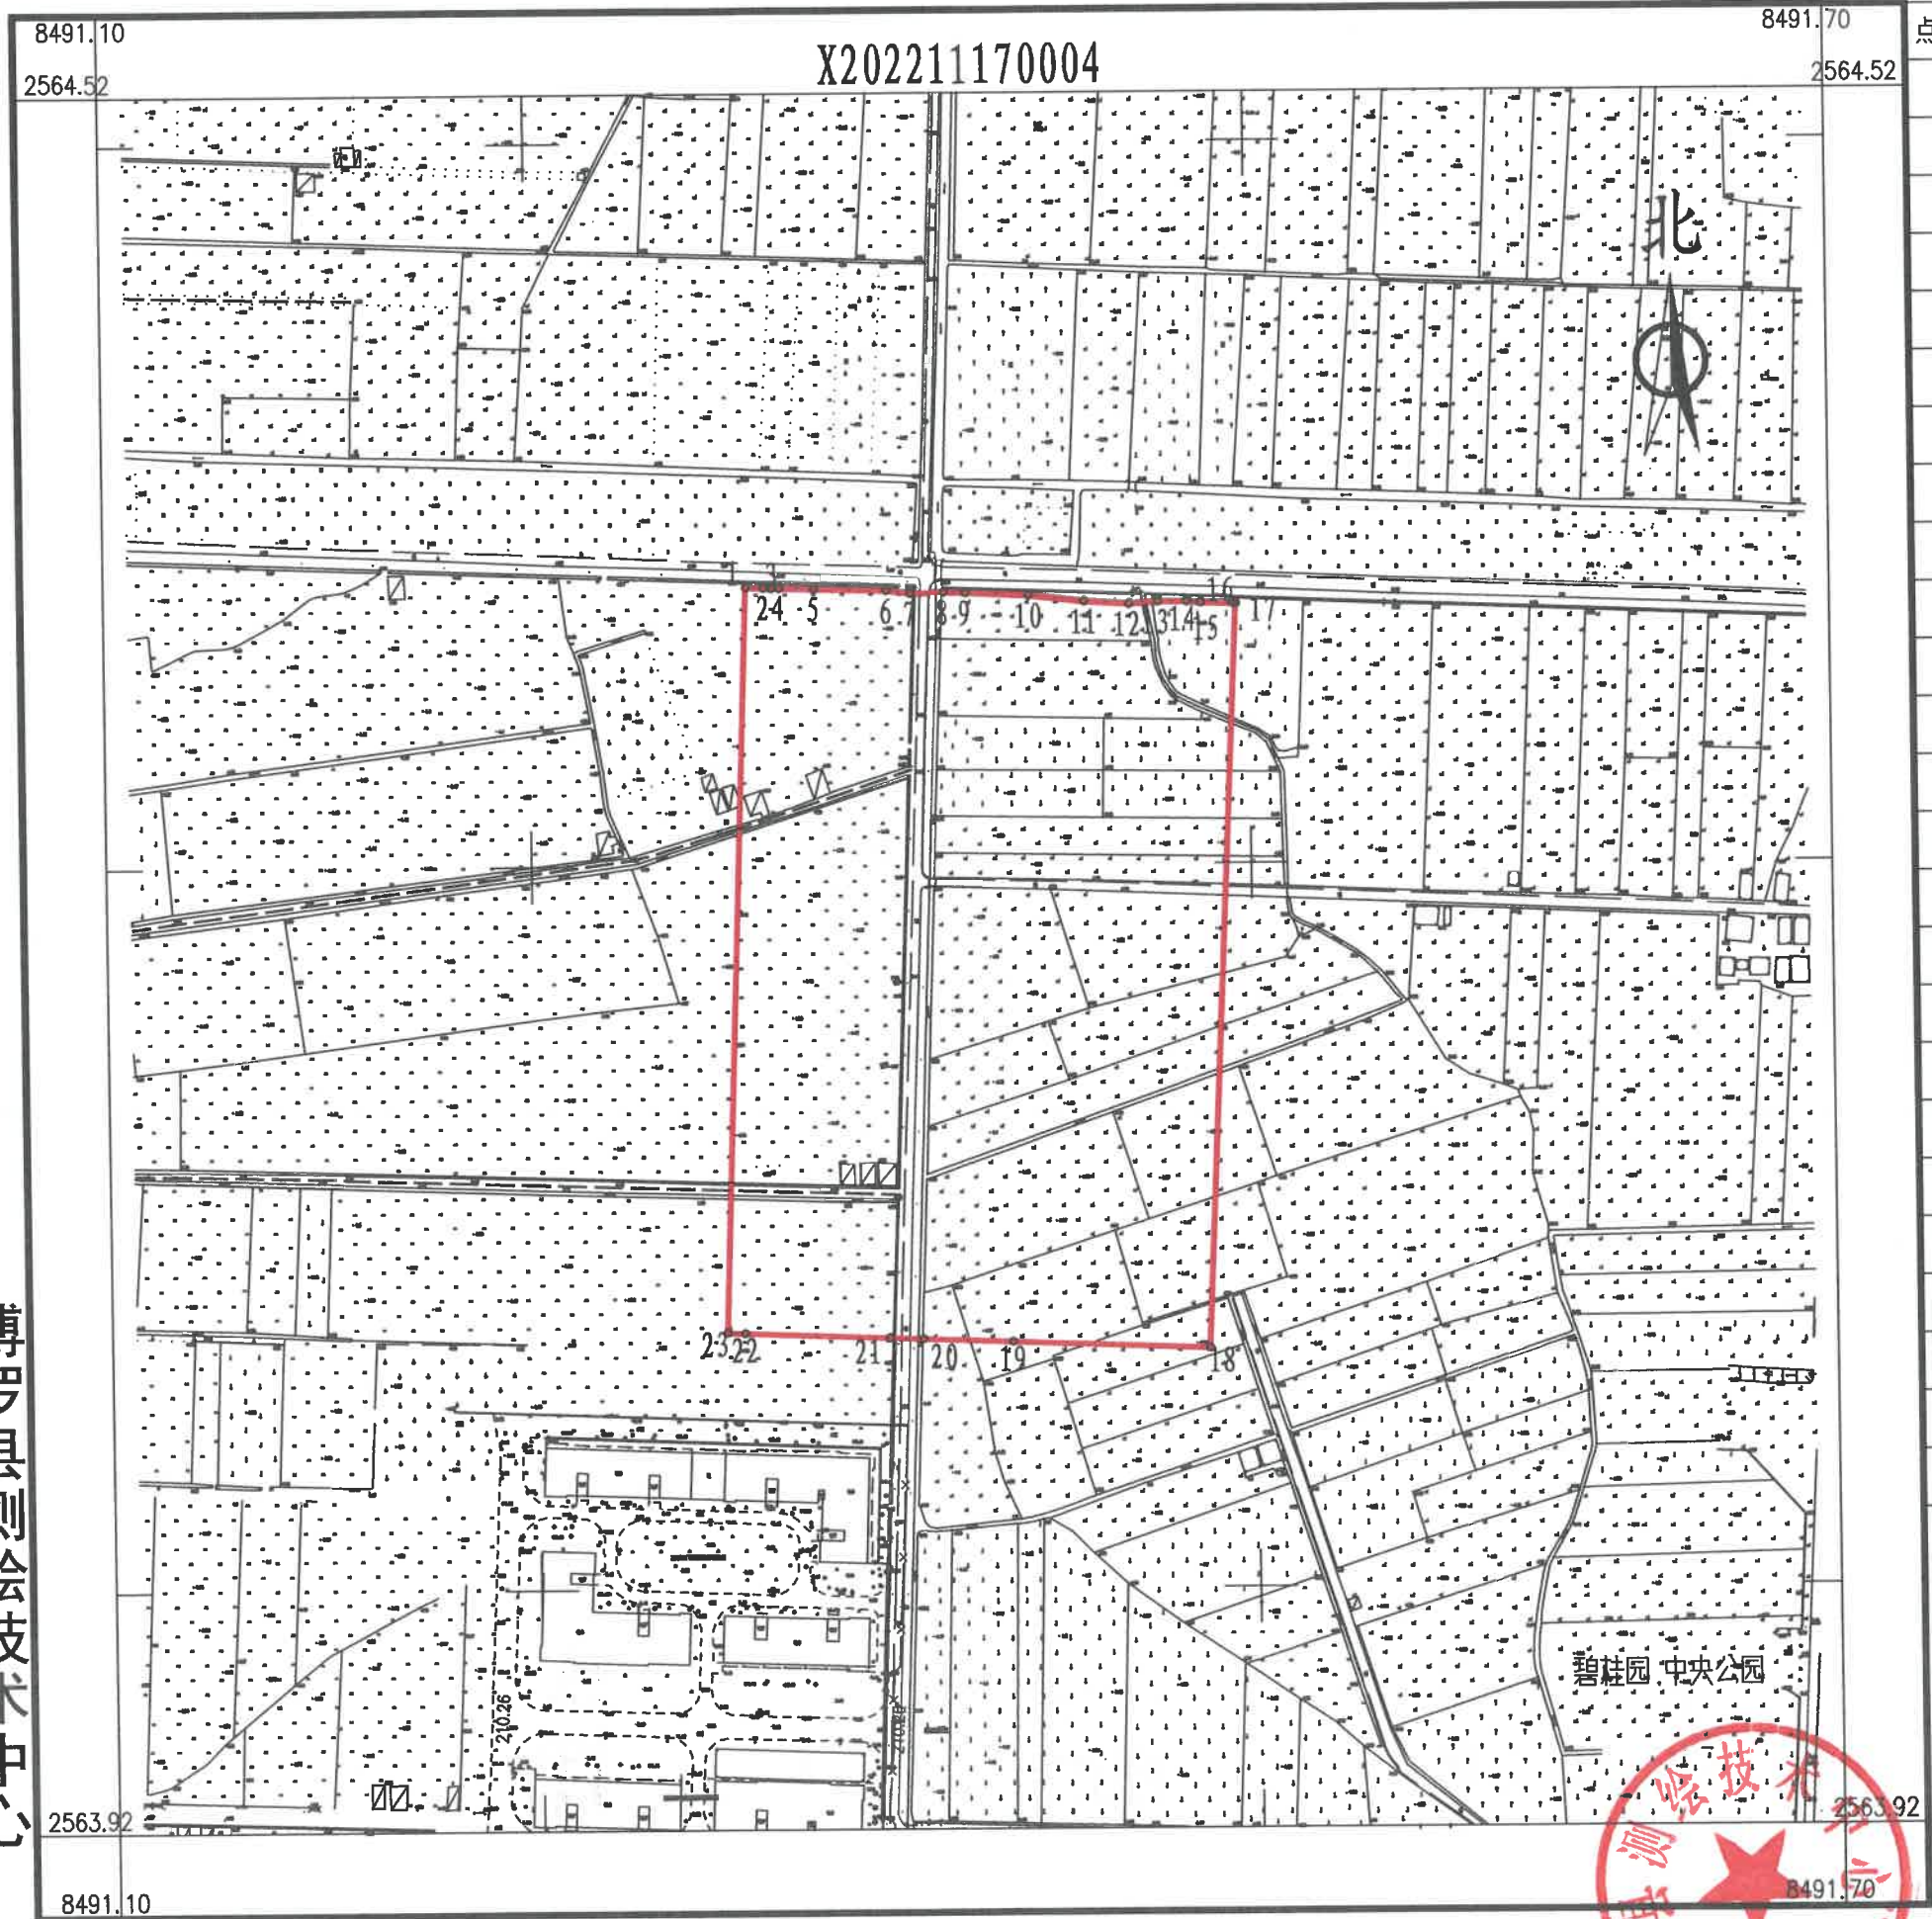

点 号	X	Y	边 长
1	2564346.232	38491325.399	6.18
2	2564345.950	38491331.569	2.81
3	2564345.822	38491334.377	2.64
4	2564345.822	38491337.015	12.17
5	2564345.529	38491349.180	25.22
6	2564344.796	38491374.388	8.42
7	2564343.770	38491382.742	11.56
8	2564344.115	38491394.293	7.53
9	2564343.880	38491401.818	21.71
10	2564342.905	38491423.504	19.37
11	2564340.712	38491442.753	15.62
12	2564339.738	38491458.348	10.02
13	2564340.469	38491468.338	10.23
14	2564340.469	38491478.571	4.90
15	2564339.981	38491483.445	11.24
16	2564339.714	38491494.683	1.05
17	2564339.689	38491495.732	257.64
18	2564082.338	38491483.523	68.59
19	2564084.850	38491414.977	30.95
20	2564085.984	38491384.052	11.58
21	2564086.408	38491372.478	50.53
22	2564088.259	38491321.986	6.18
23	2564088.485	38491315.814	257.92
1	2564346.232	38491325.399	
S=43593.0 平方米 合65.3895亩			

博罗县测绘技术中心

2022年11月数字化测图。面积：43593平方米。
2000国家大地坐标系，1985国家高程基准。
此图单独使用时，不作为权属依据。
2017年版图式。

1:2600

绘图员：郭健（全成多维）
检查员：李慧娜