


# 博自然资(用地)挂字[2022]83号用地红线图

界址点坐标表

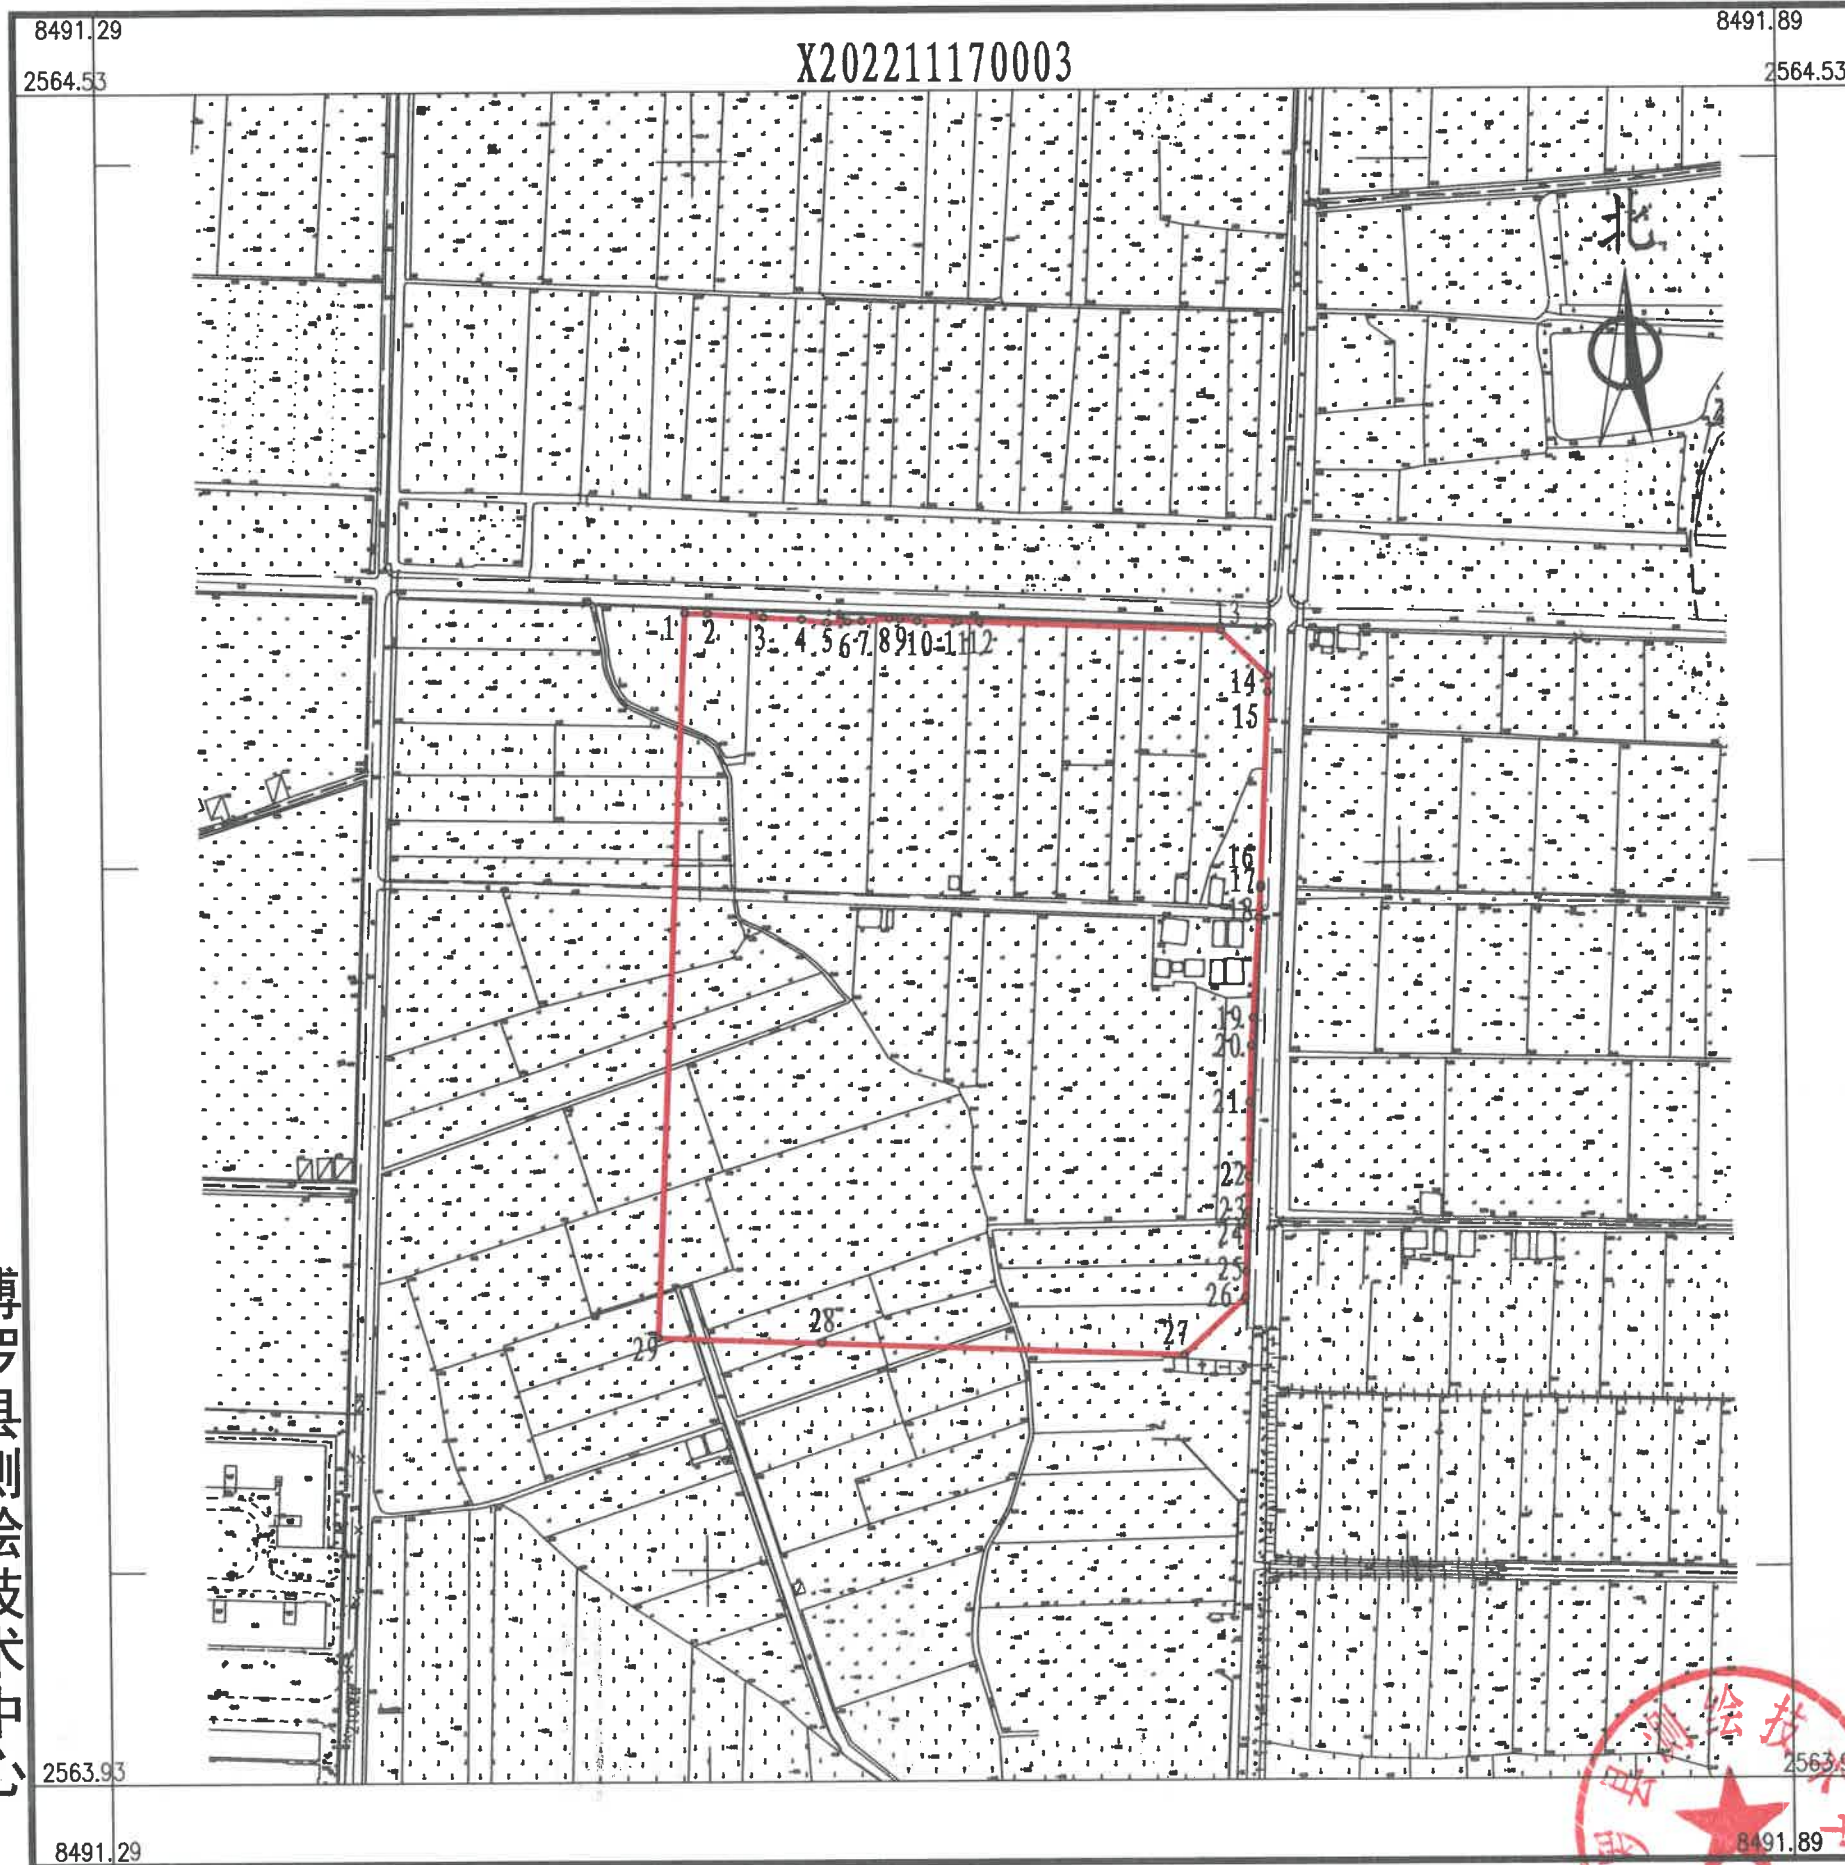

点号	X	Y	边长
1	2564339.689	38491495.732	8.18
2	2564339.494	38491503.912	20.03
3	2564338.032	38491523.892	13.66
4	2564337.301	38491537.537	9.10
5	2564336.083	38491546.553	7.41
6	2564336.373	38491553.956	5.03
7	2564336.570	38491558.979	9.76
8	2564337.416	38491568.706	3.99
9	2564337.259	38491572.689	6.07
10	2564336.570	38491578.716	14.62
11	2564336.327	38491593.335	7.60
12	2564336.146	38491600.933	86.04
13	2564332.757	38491686.904	23.45
14	2564316.452	38491703.761	5.75
15	2564310.711	38491703.502	68.67
16	2564242.115	38491700.248	1.08
17	2564241.035	38491700.167	10.55
18	2564230.514	38491699.432	35.75
19	2564194.851	38491696.940	9.91
20	2564184.969	38491696.133	20.18
21	2564164.802	38491695.327	26.43
22	2564138.382	38491694.722	12.31
23	2564126.080	38491694.318	3.82
24	2564122.259	38491694.173	17.37
25	2564104.904	38491693.512	9.21
26	2564095.706	38491693.023	29.91
27	2564075.467	38491670.995	129.28
28	2564080.202	38491541.803	58.32
29	2564082.338	38491483.523	257.64
1	2564339.689	38491495.732	
S=53333.0 平方米 合79.9995亩			

博罗县测绘技术中心

2022年11月数字化测图。面积：53333平方米。  
2000国家大地坐标系，1985国家高程基准。  
此图单独使用时，不作为权属依据。  
2017年版图式。

1:2700

绘图员：郭健(全成多维)  
检查员：李慧娜

