


博自然资（用地）挂字[2022]85号

界址点坐标表

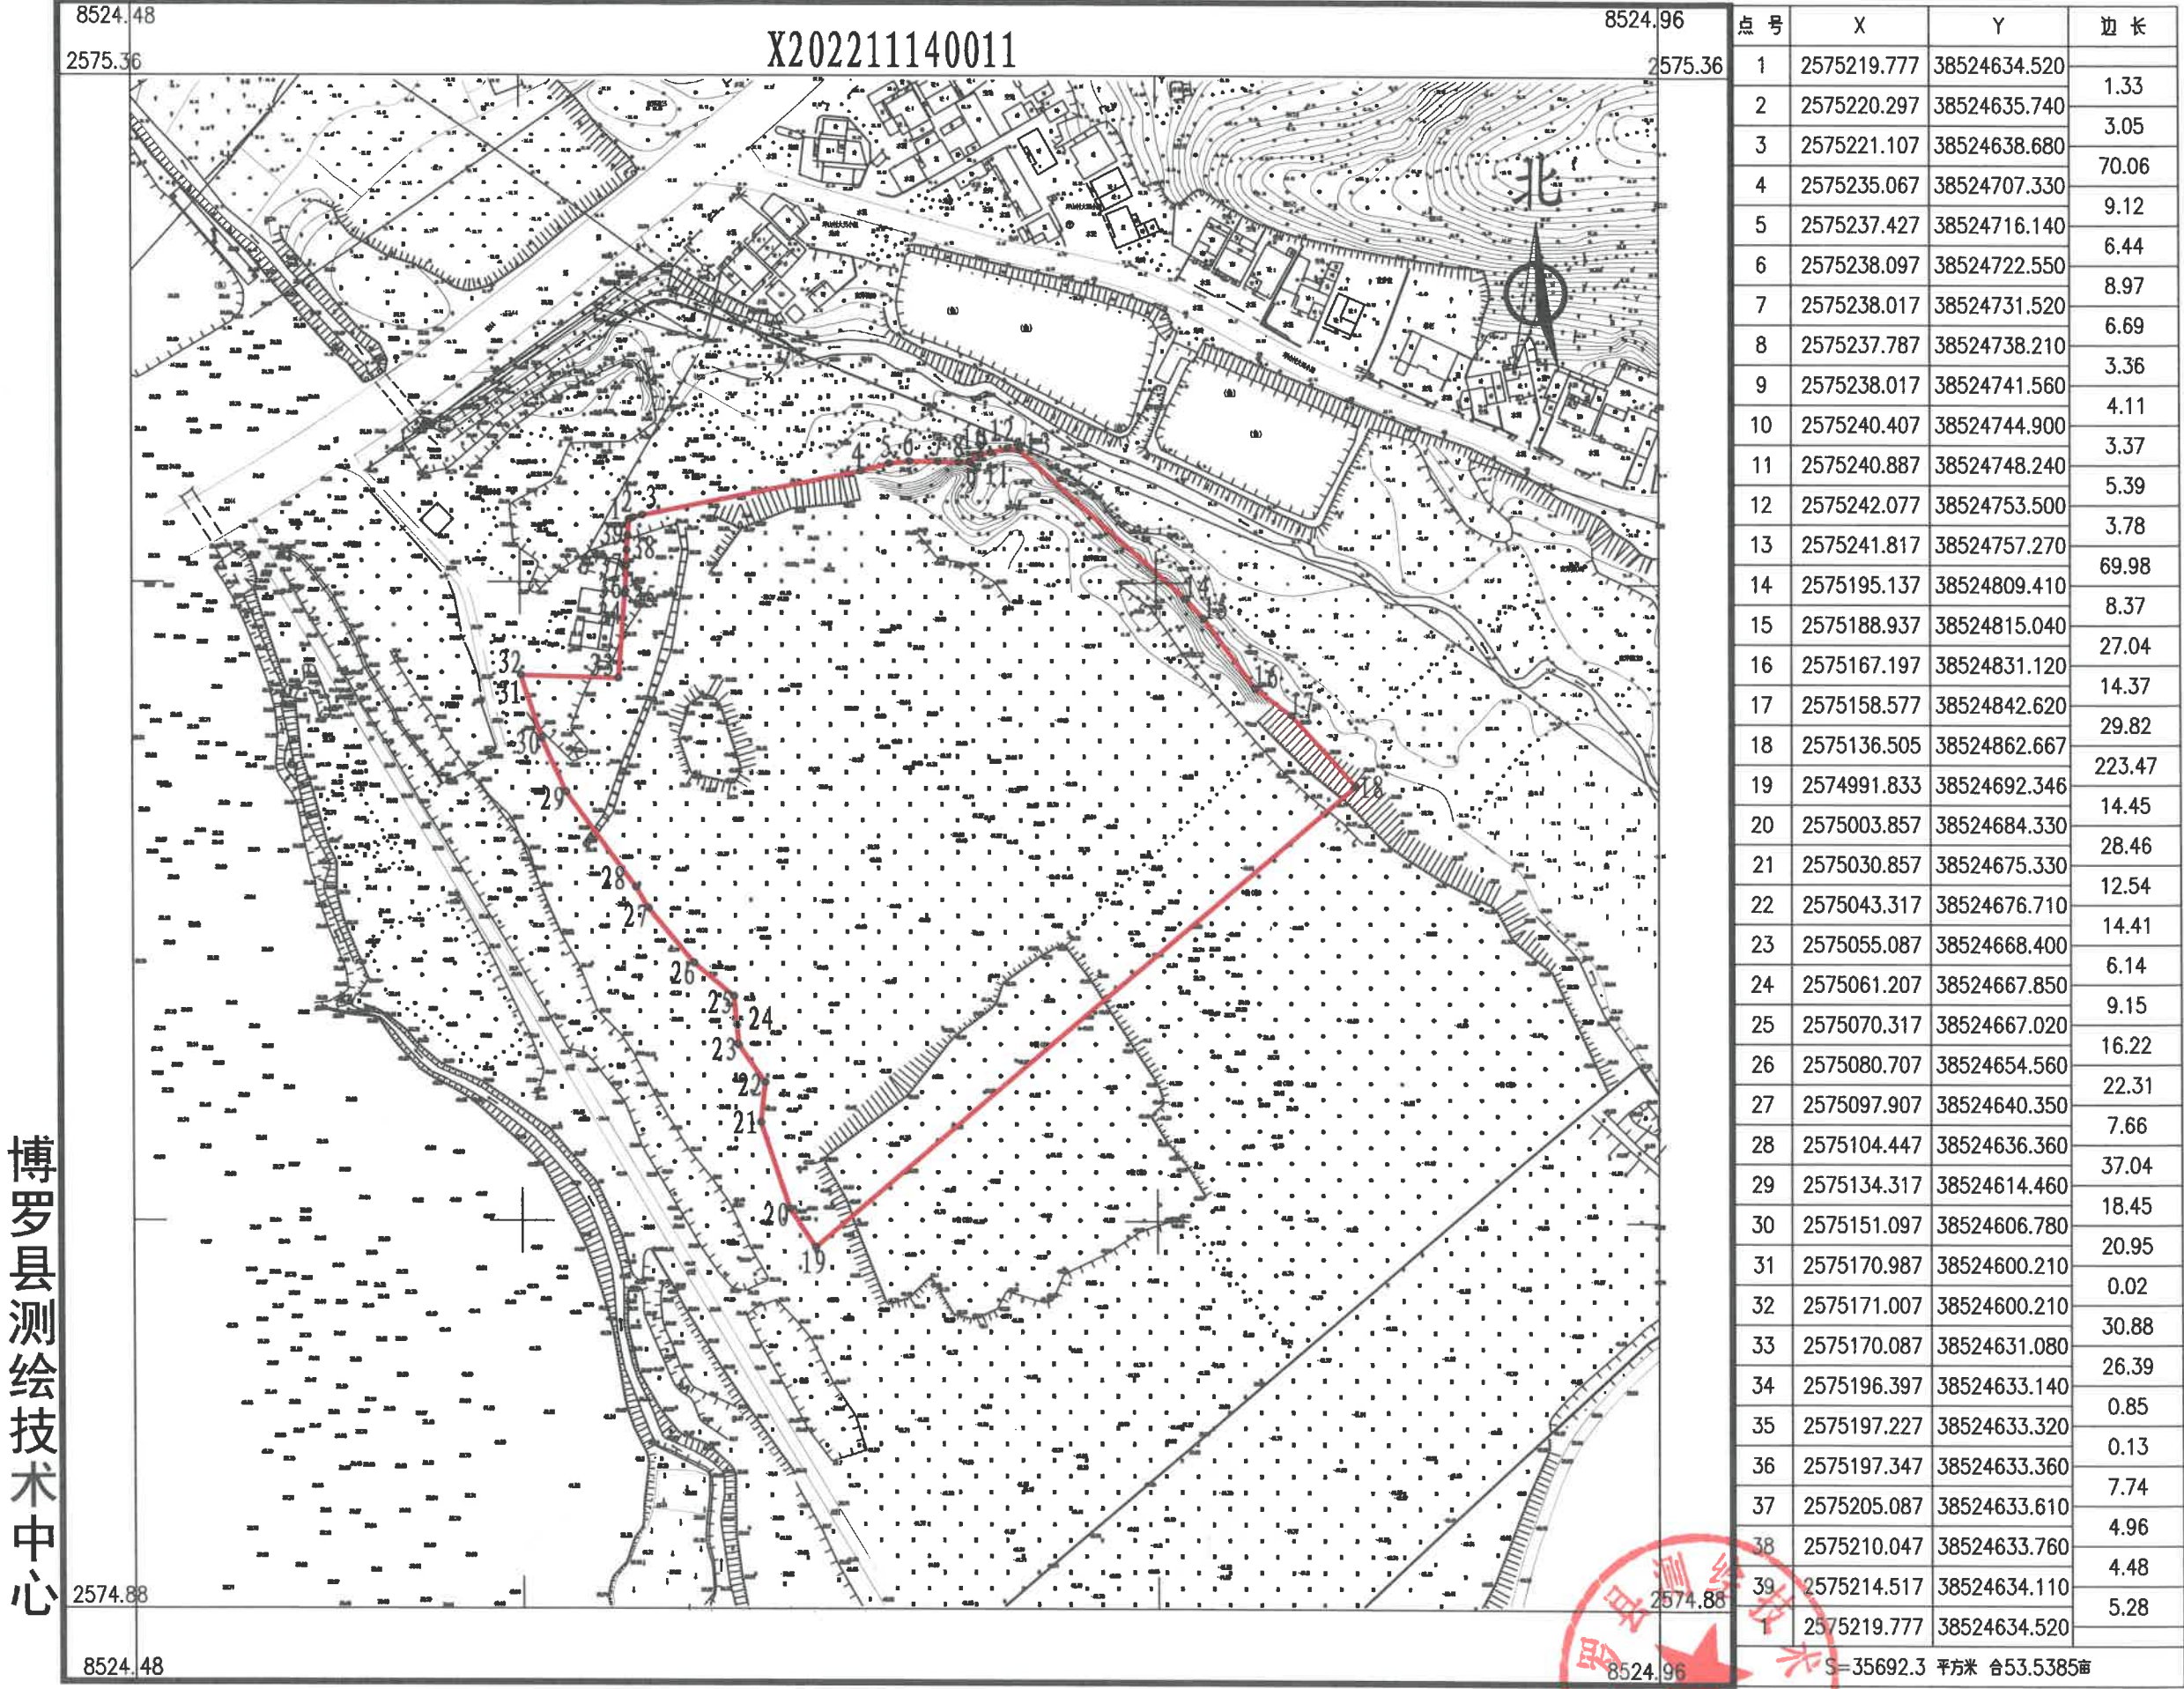

博罗县测绘技术中心

2022年11月数字化测图。面积：35692平方米。
2000国家大地坐标系，1985国家高程基准。
此图单独使用时，不作为权属依据。
2017年版图式。

1:2100

绘图员：郭健（全成多维）
检查员：李慧娜