


博自然资（用地）挂字[2022]86号

界址点坐标表

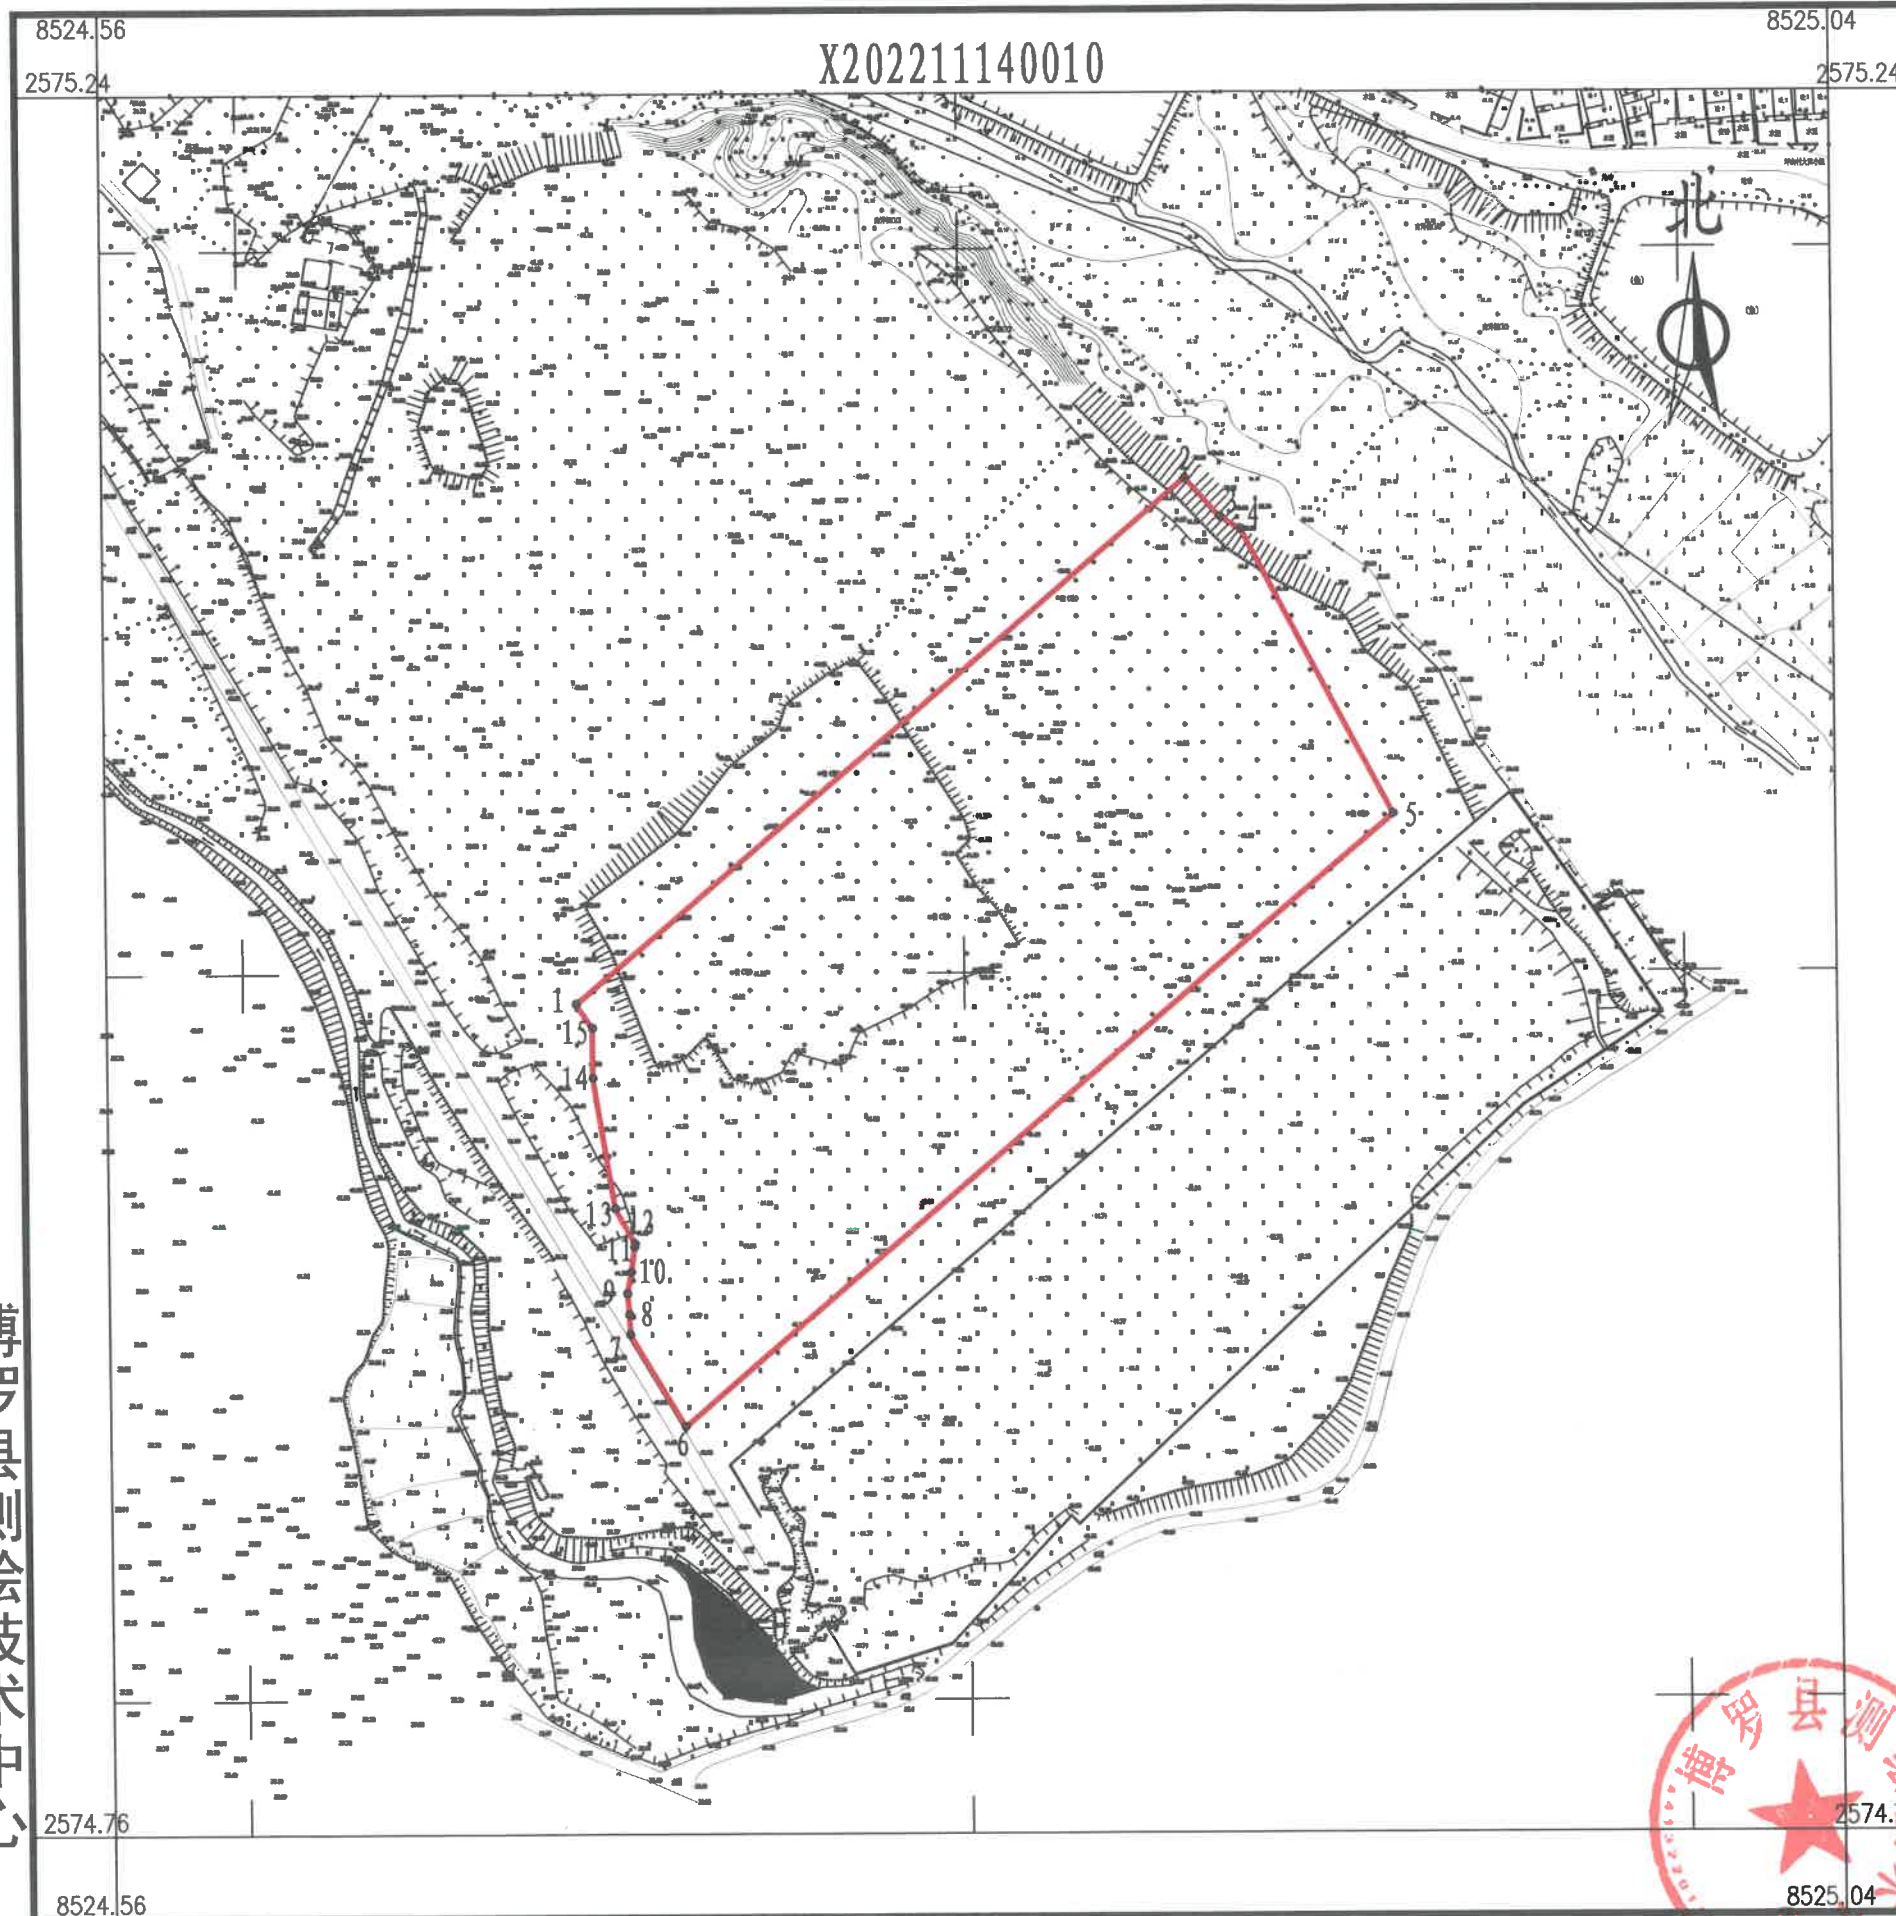

点 号	X	Y	边 长
1	2574991.833	38524692.346	223.47
2	2575136.505	38524862.667	14.49
3	2575125.777	38524872.410	6.73
4	2575122.367	38524878.210	88.94
5	2575043.625	38524919.571	259.99
6	2574875.203	38524721.504	29.52
7	2574900.557	38524706.390	5.48
8	2574906.037	38524706.250	5.80
9	2574911.807	38524705.680	6.00
10	2574917.697	38524706.820	7.02
11	2574924.647	38524707.780	1.02
12	2574925.657	38524707.950	10.95
13	2574935.217	38524702.620	36.57
14	2574971.317	38524696.790	13.85
15	2574985.167	38524696.790	8.01
1	2574991.833	38524692.346	
S=26667.0 平方米 合40.0005亩			

2022年11月数字化测图。面积：26667平方米。
2000国家大地坐标系，1985国家高程基准。
此图单独使用时，不作为权属依据。
2017年版图式。

1:2100

绘图员：郭健（全成多维）
检查员：李慧娜