


博自然资(用地)挂字[2002]87号

界址点坐标表

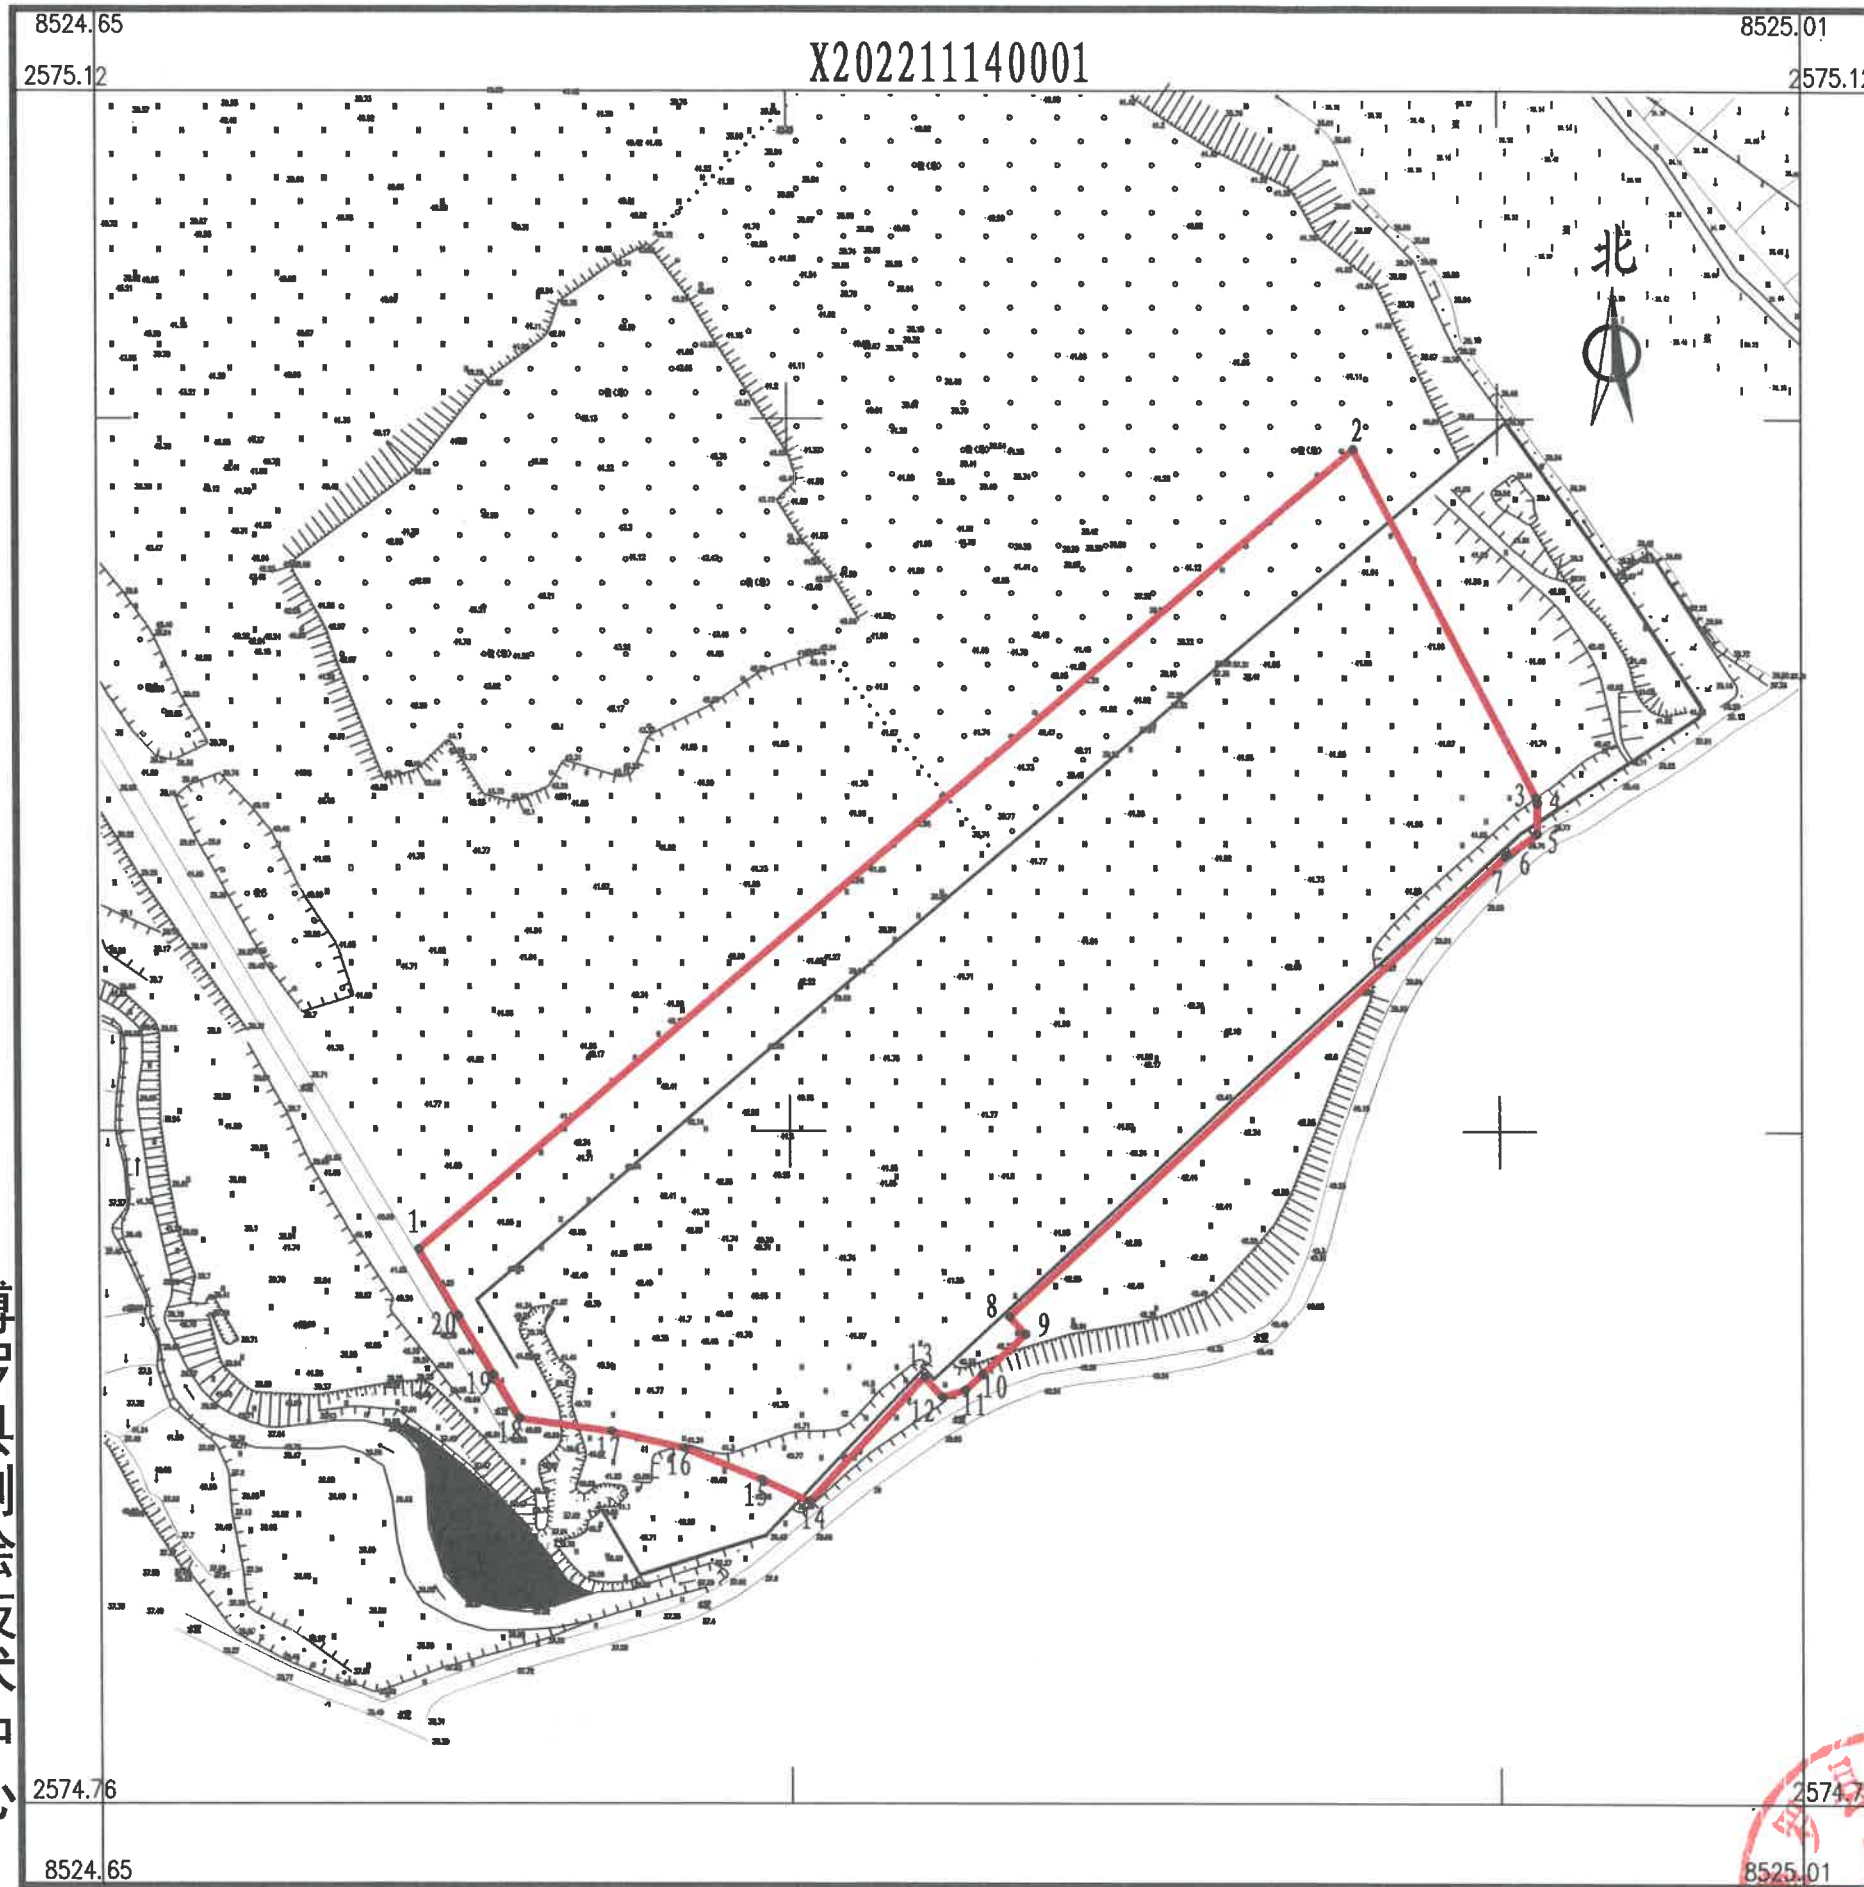

点号	X	Y	边长
1	2574875.203	38524721.504	259.99
2	2575043.625	38524919.571	82.73
3	2574970.387	38524958.040	1.20
4	2574969.197	38524958.180	6.45
5	2574962.747	38524958.180	7.64
6	2574958.357	38524951.930	0.65
7	2574957.987	38524951.400	142.99
8	2574861.067	38524846.270	4.96
9	2574857.417	38524849.630	12.45
10	2574848.977	38524840.480	4.88
11	2574845.667	38524836.890	5.01
12	2574844.187	38524832.100	5.75
13	2574848.437	38524828.230	35.66
14	2574822.317	38524803.950	10.92
15	2574826.927	38524794.050	17.82
16	2574833.537	38524777.500	15.78
17	2574837.007	38524762.110	19.65
18	2574839.737	38524742.650	10.56
19	2574848.807	38524737.240	14.47
20	2574861.237	38524729.830	16.26
1	2574875.203	38524721.504	
S=22000.0 平方米 合33.0000亩			

博罗县测绘技术中心

2022年11月数字化测图。面积：22000平方米。
 2000国家大地坐标系，1985国家高程基准。
 此图单独使用时，不作为权属依据。
 2017年版图式。

1:1600

绘图员：郭健(全成多维)
 检查员：李慧娜

