


博自然资（用地）挂字【2022】89号用地红线图

界址点坐标表

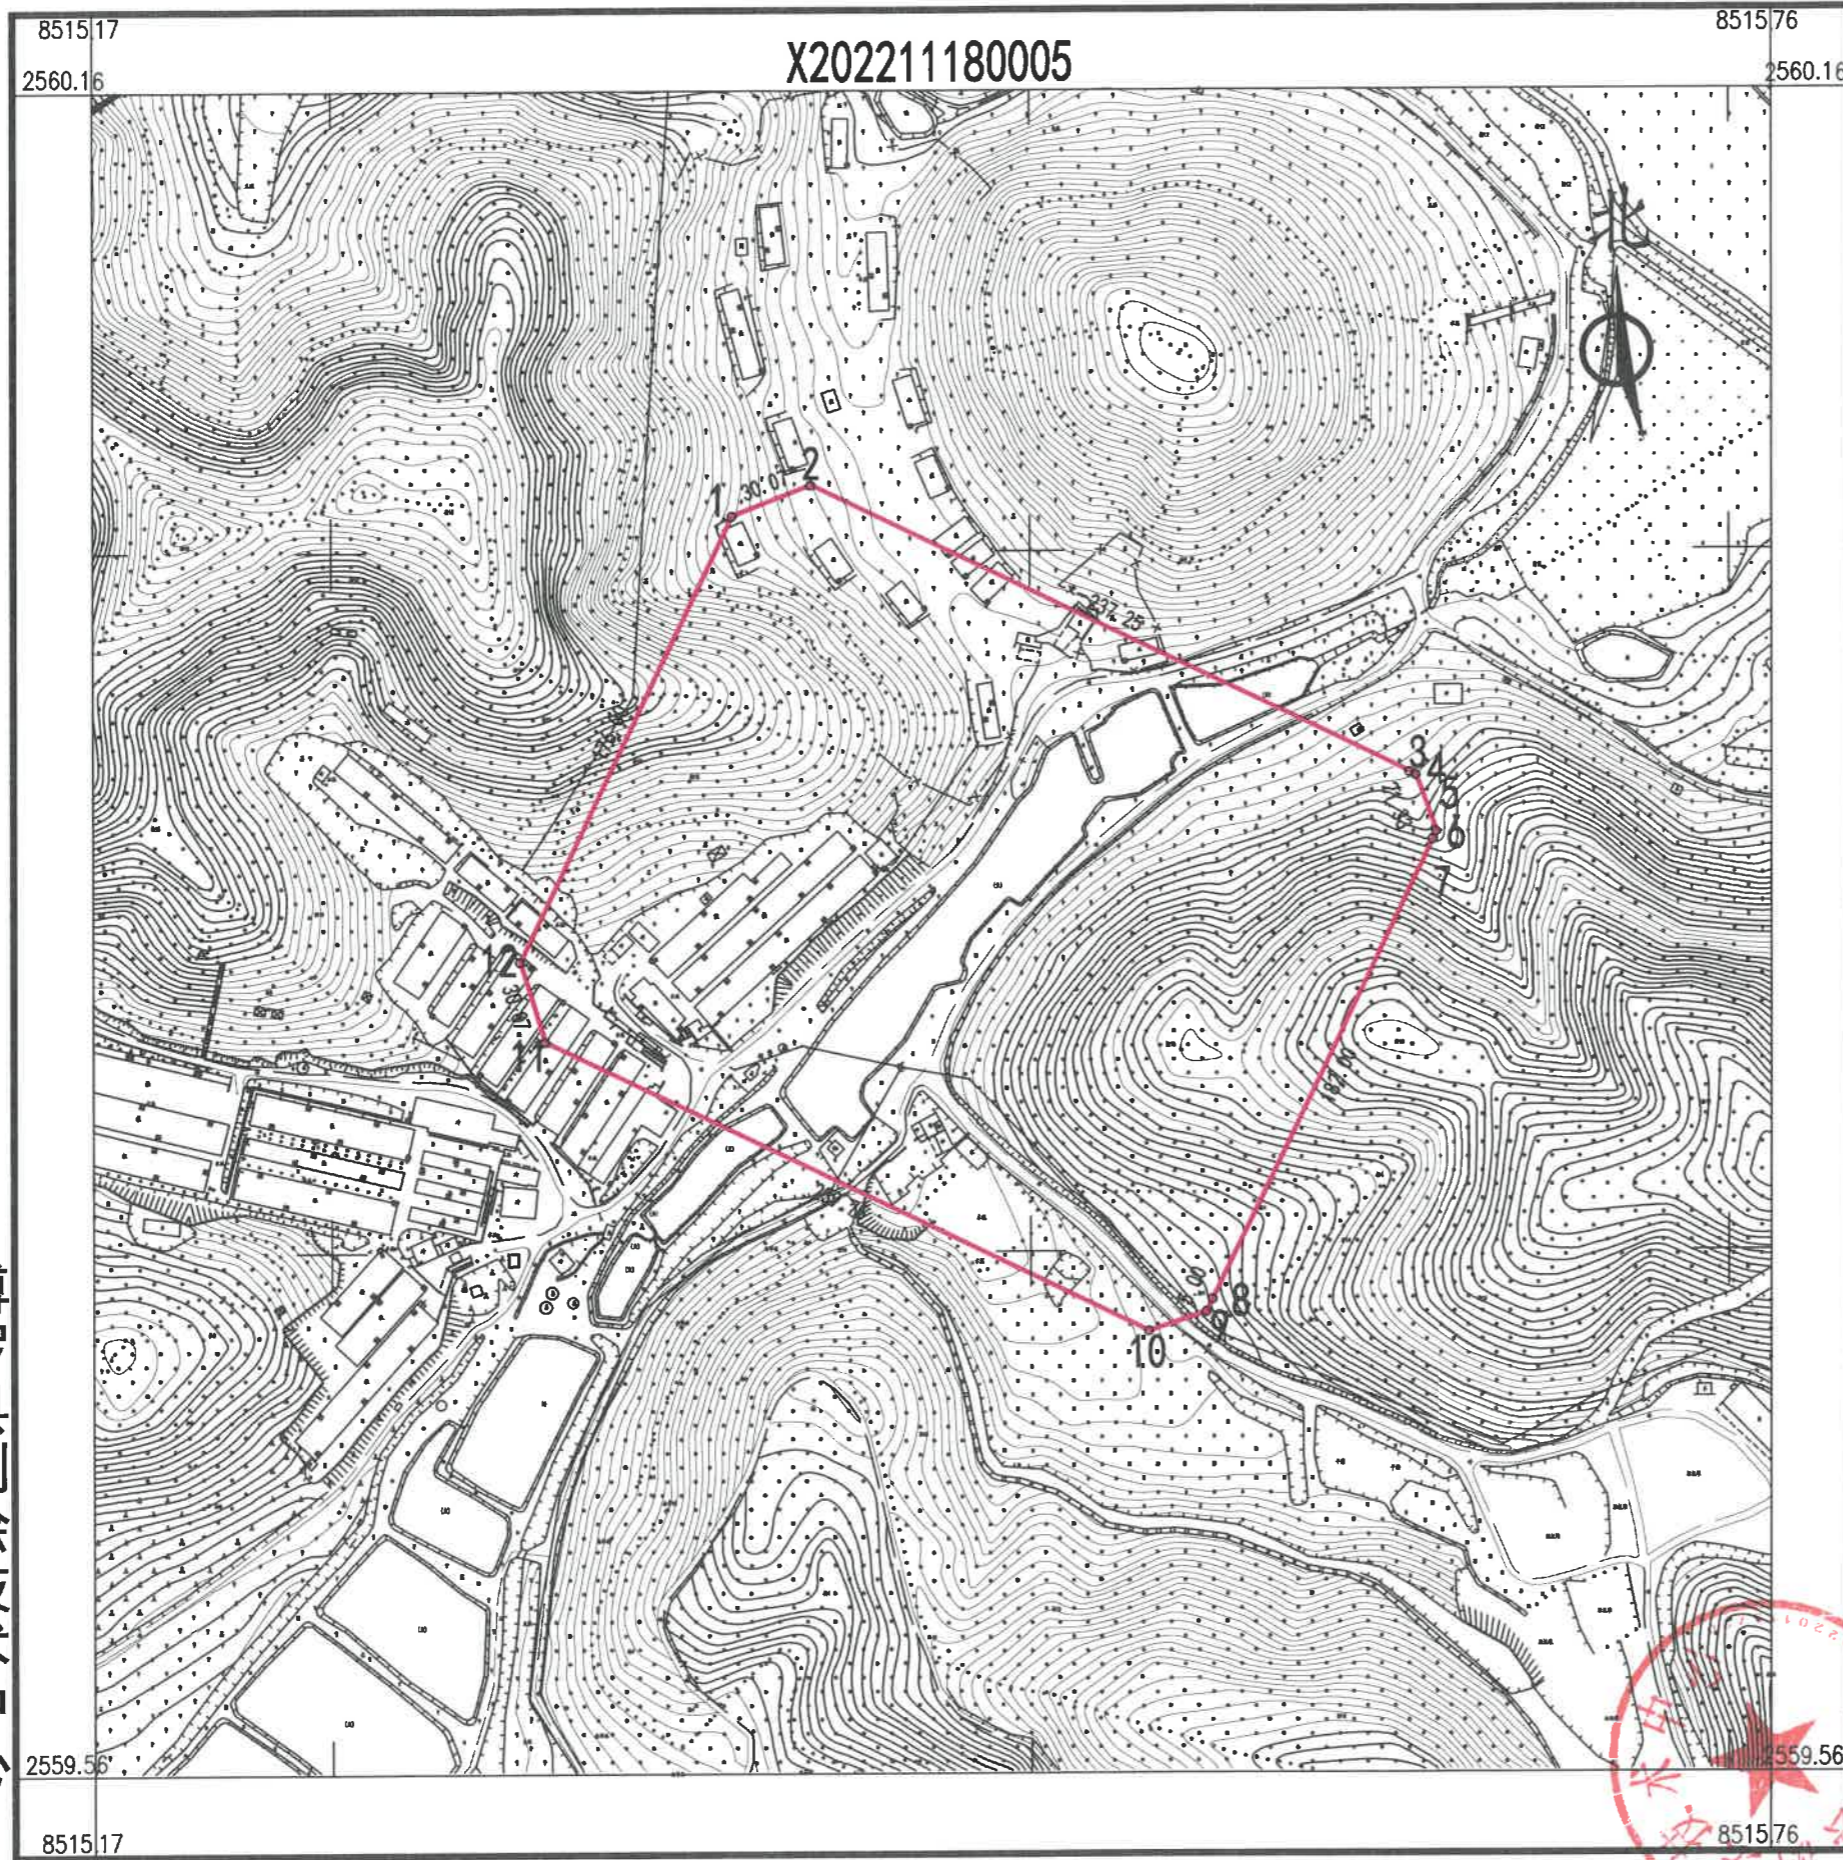

| 点号 | X | Y | 边长 |
|-----------------------|-------------|--------------|--------|
| 1 | 2560012.578 | 38515393.556 | 30.07 |
| 2 | 2560023.532 | 38515421.560 | 237.25 |
| 3 | 2559920.809 | 38515635.418 | 2.50 |
| 4 | 2559919.726 | 38515637.672 | 21.33 |
| 5 | 2559899.716 | 38515645.067 | 0.26 |
| 6 | 2559899.466 | 38515645.135 | 2.97 |
| 7 | 2559896.790 | 38515643.850 | 182.00 |
| 8 | 2559732.733 | 38515565.048 | 5.00 |
| 9 | 2559728.226 | 38515562.883 | 21.57 |
| 10 | 2559721.416 | 38515542.417 | 239.75 |
| 11 | 2559825.222 | 38515326.305 | 30.07 |
| 12 | 2559853.929 | 38515317.351 | 176.00 |
| 1 | 2560012.578 | 38515393.556 | |
| S=59982 平方米 合89.9727亩 | | | |

博罗县测绘技术中心

2022年11月数字化测图。面积：59982平方米。
 2000国家大地坐标系，1985国家高程基准。
 此图单独使用时，不作为权属依据。
 2017年版图式。

1:2700

绘图员：郭健（全成多维）
 检查员：李慧娜

