


博自然资（用地）挂字【2022】90号用地红线图

界址点坐标表

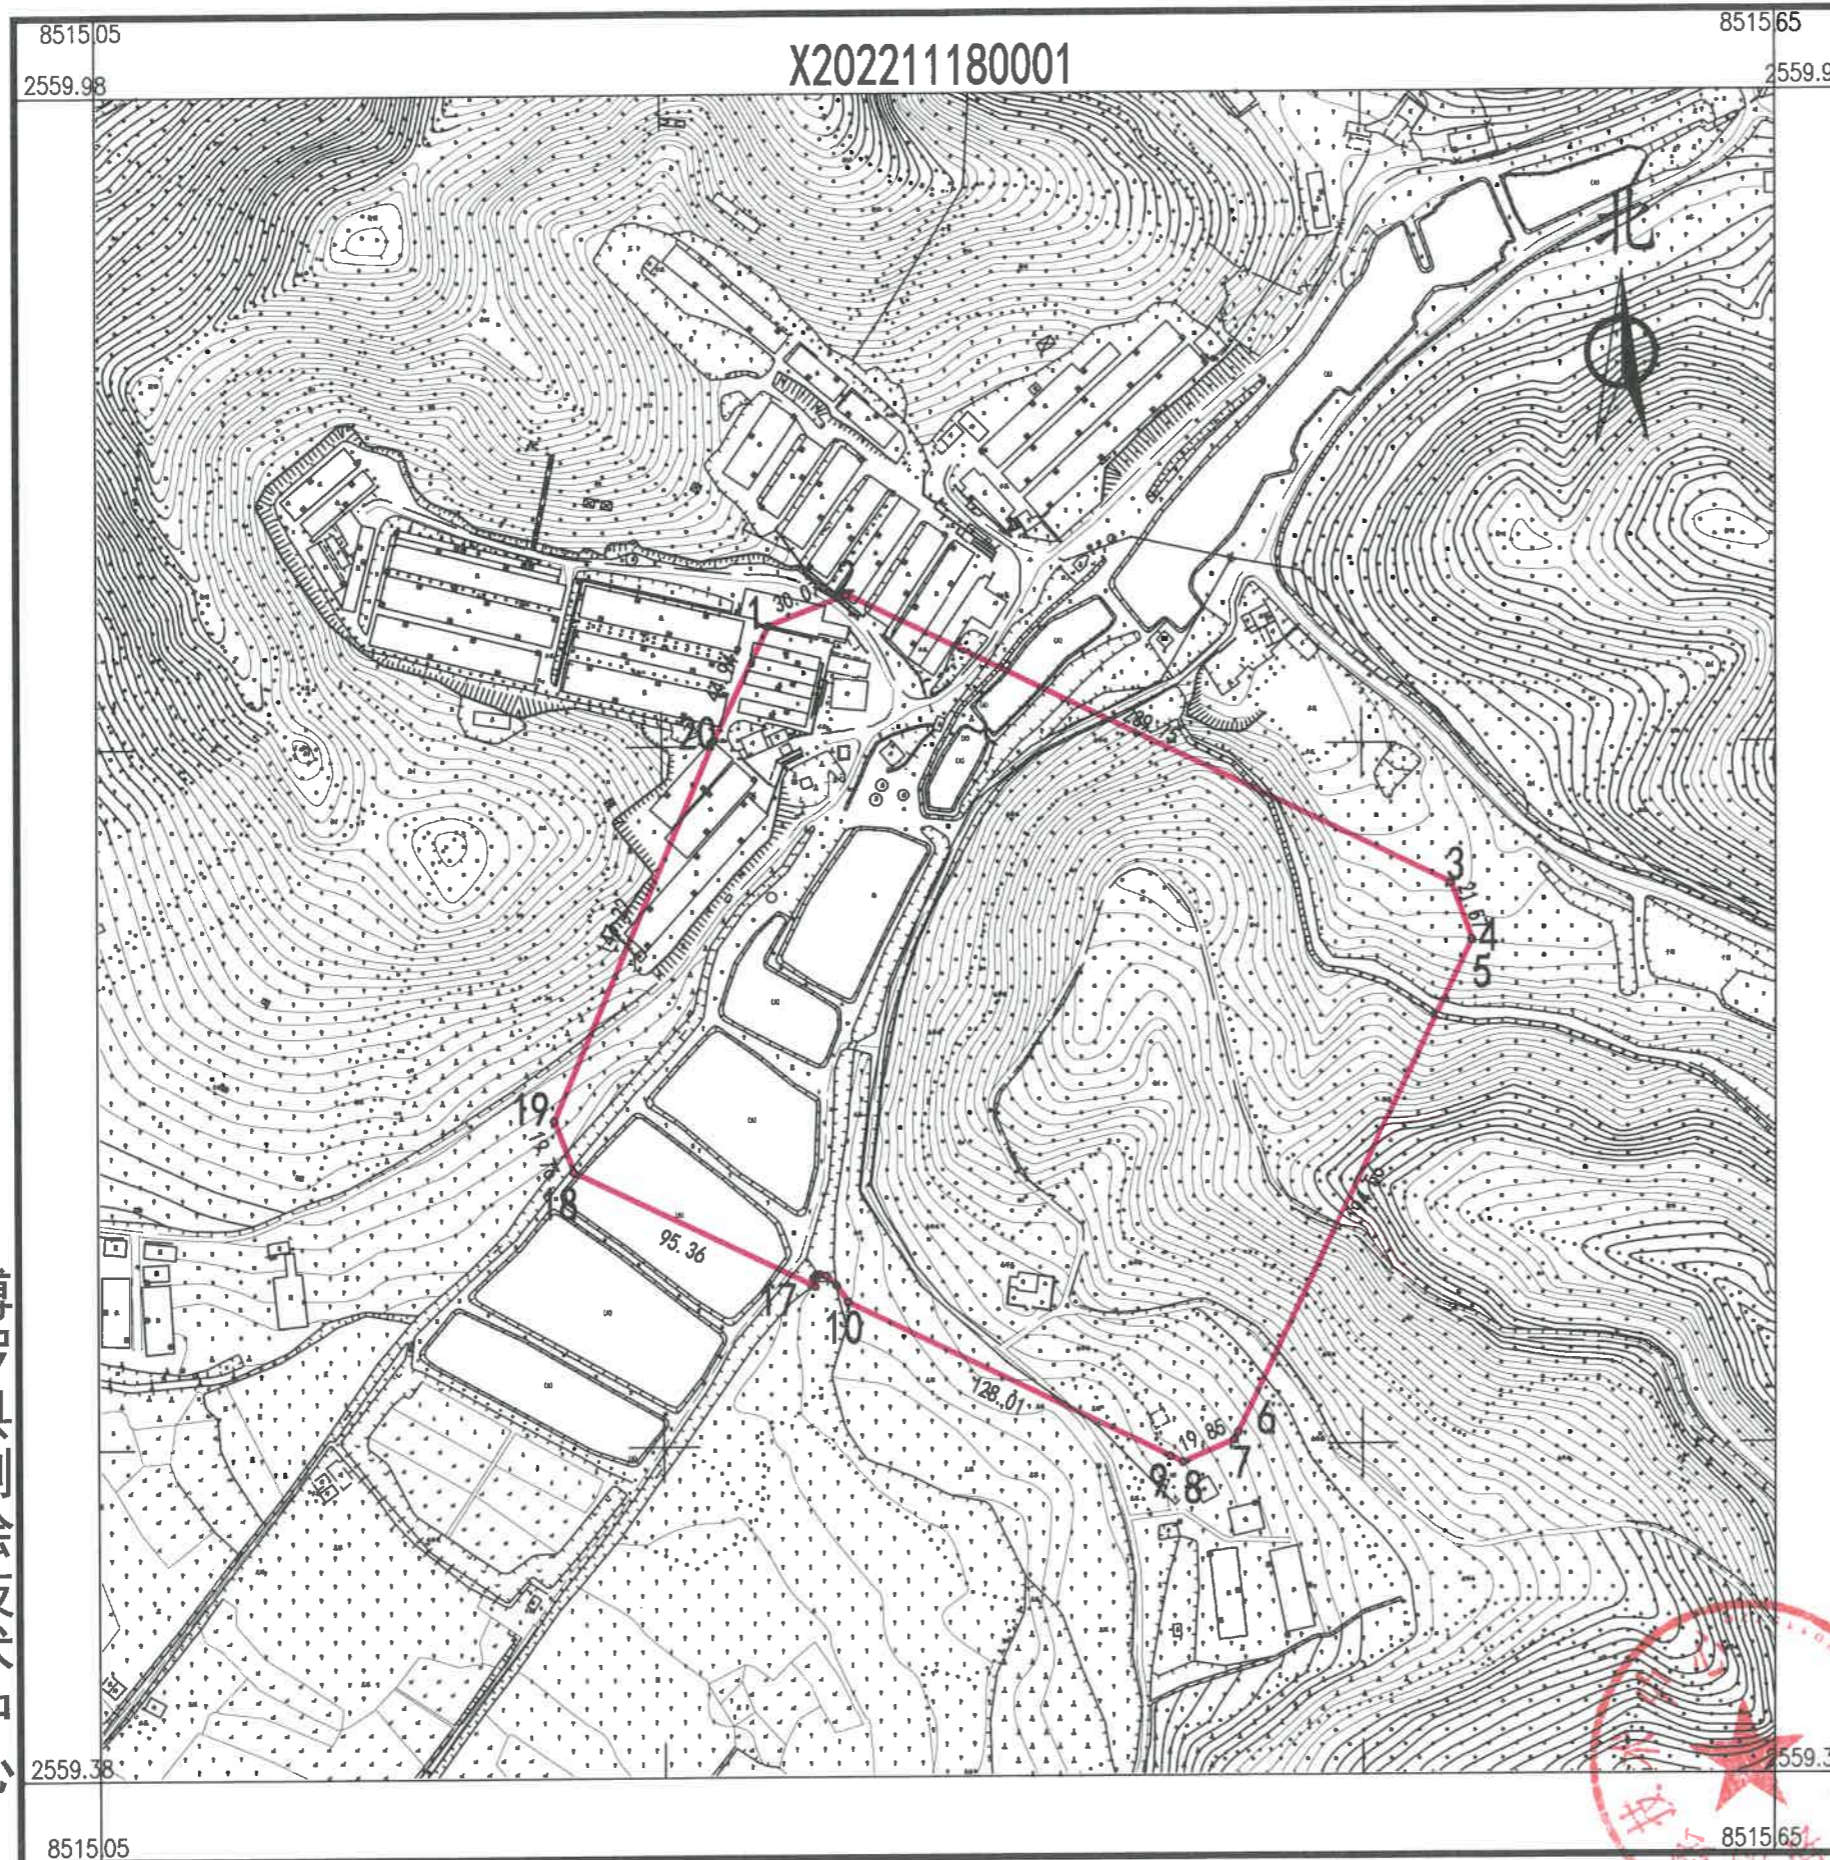

点号	X	Y	边长
1	2559792.634	38515287.909	30.07
2	2559803.589	38515315.913	239.75
3	2559699.782	38515532.025	21.57
4	2559679.550	38515539.502	0.00
5	2559679.550	38515539.502	194.56
6	2559504.177	38515455.265	3.00
7	2559501.473	38515453.966	19.85
8	2559493.580	38515435.753	5.00
9	2559495.745	38515431.246	128.01
10	2559551.169	38515315.860	0.30
11	2559551.439	38515315.734	7.00
12	2559557.155	38515311.685	5.05
13	2559560.727	38515308.113	2.43
14	2559561.203	38515305.731	1.45
15	2559560.965	38515304.302	1.35
16	2559560.013	38515303.350	3.23
17	2559556.853	38515304.027	95.36
18	2559598.143	38515218.065	19.76
19	2559616.585	38515210.977	147.22
20	2559752.125	38515268.451	44.94
1	2559792.634	38515287.909	
S=61565 平方米 合92.3469亩			

博罗县测绘技术中心

2022年11月数字化测图。面积：61565平方米。
 2000国家大地坐标系，1985国家高程基准。
 此图单独使用时，不作为权属依据。
 2017年版图式。

1:2700

绘图员：郭健（全成多维）
 检查员：李慧娜

