


博自然资（用地）挂字【2022】94号用地红线图

界址点坐标表

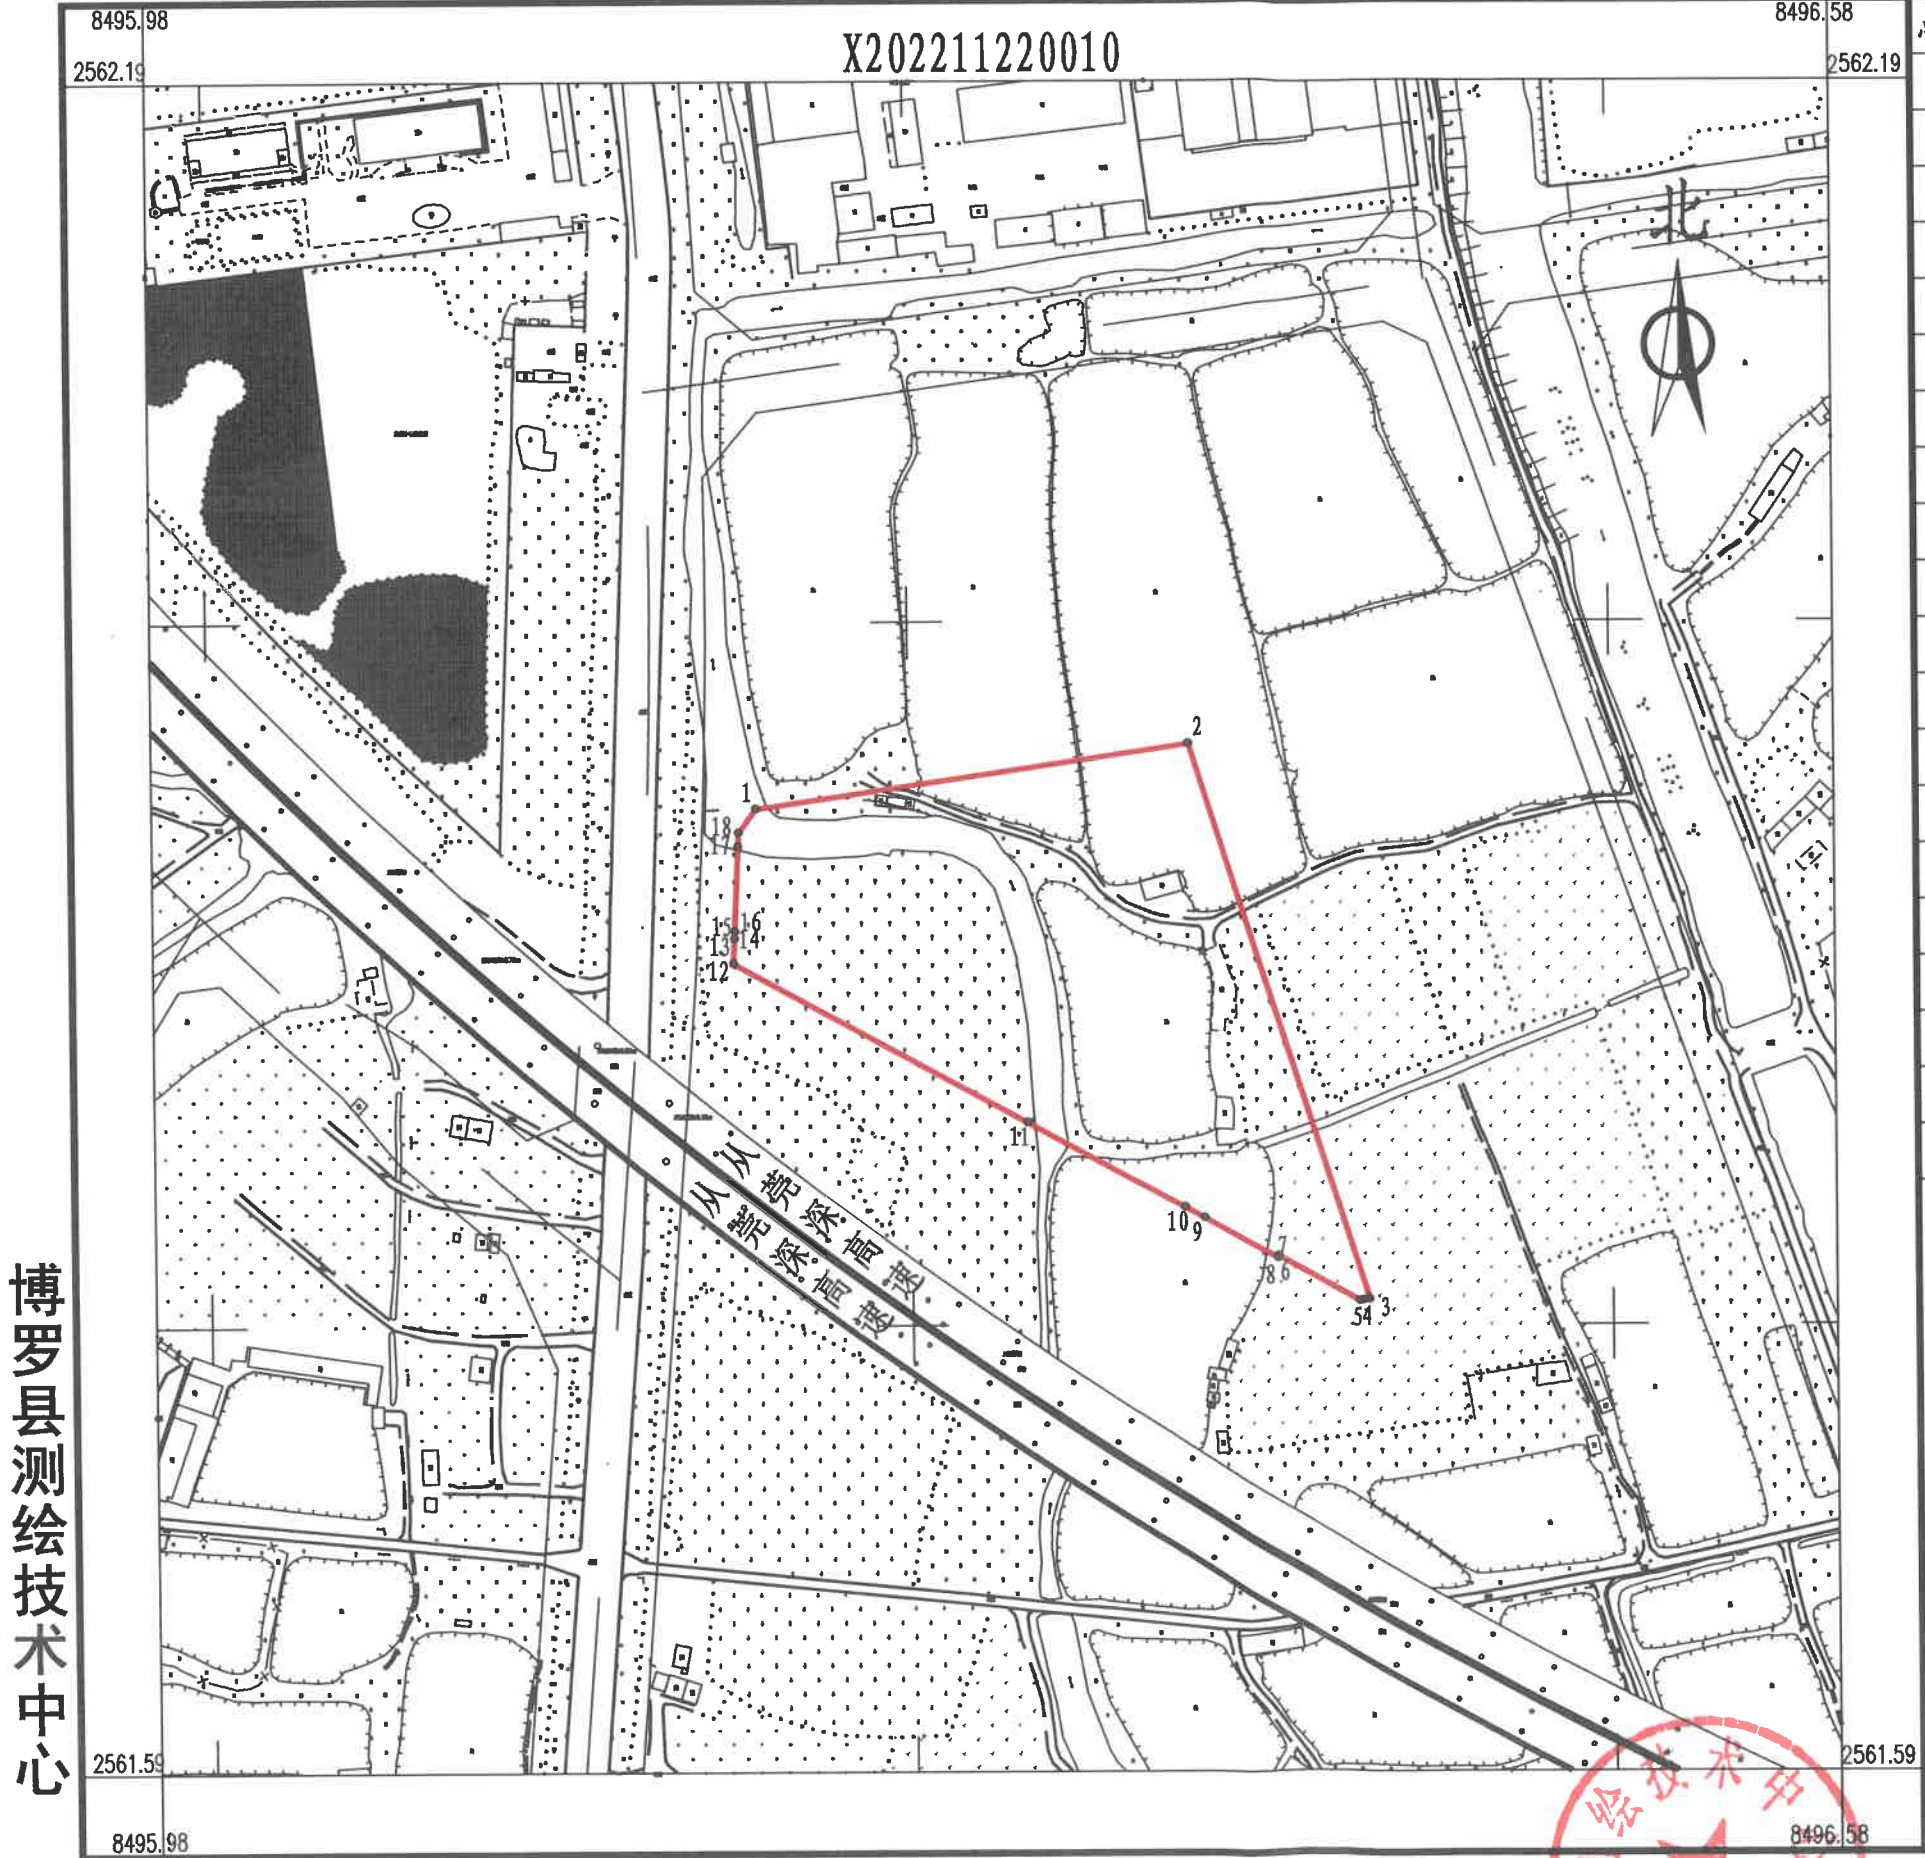

点号	X	Y	边长
1	2561933.918	38496195.758	155.48
2	2561956.721	38496349.558	207.54
3	2561759.096	38496412.942	2.12
4	2561758.738	38496410.848	1.37
5	2561758.511	38496409.499	33.10
6	2561774.520	38496380.528	0.32
7	2561774.208	38496380.440	0.35
8	2561773.872	38496380.342	29.94
9	2561788.119	38496354.008	7.98
10	2561791.917	38496346.990	63.40
11	2561822.088	38496291.229	118.44
12	2561878.907	38496187.303	8.78
13	2561887.678	38496187.709	0.01
14	2561887.684	38496187.710	0.00
15	2561887.688	38496187.710	2.66
16	2561890.350	38496187.833	30.17
17	2561920.490	38496189.233	4.97
18	2561925.453	38496189.464	10.55
1	2561933.918	38496195.758	
S=23106 平方米 合34.6596亩			

博罗县测绘技术中心

2022年11月数字化测图。面积：23106平方米。
2000国家大地坐标系，1985国家高程基准。
此图单独使用时，不作为权属依据。
2017年版图式。

1:2700

绘图员：杨书哲（广核测绘）
检查员：李慧娜