


博自然资(用地)挂字【2022】95号用地红线图

界址点坐标表

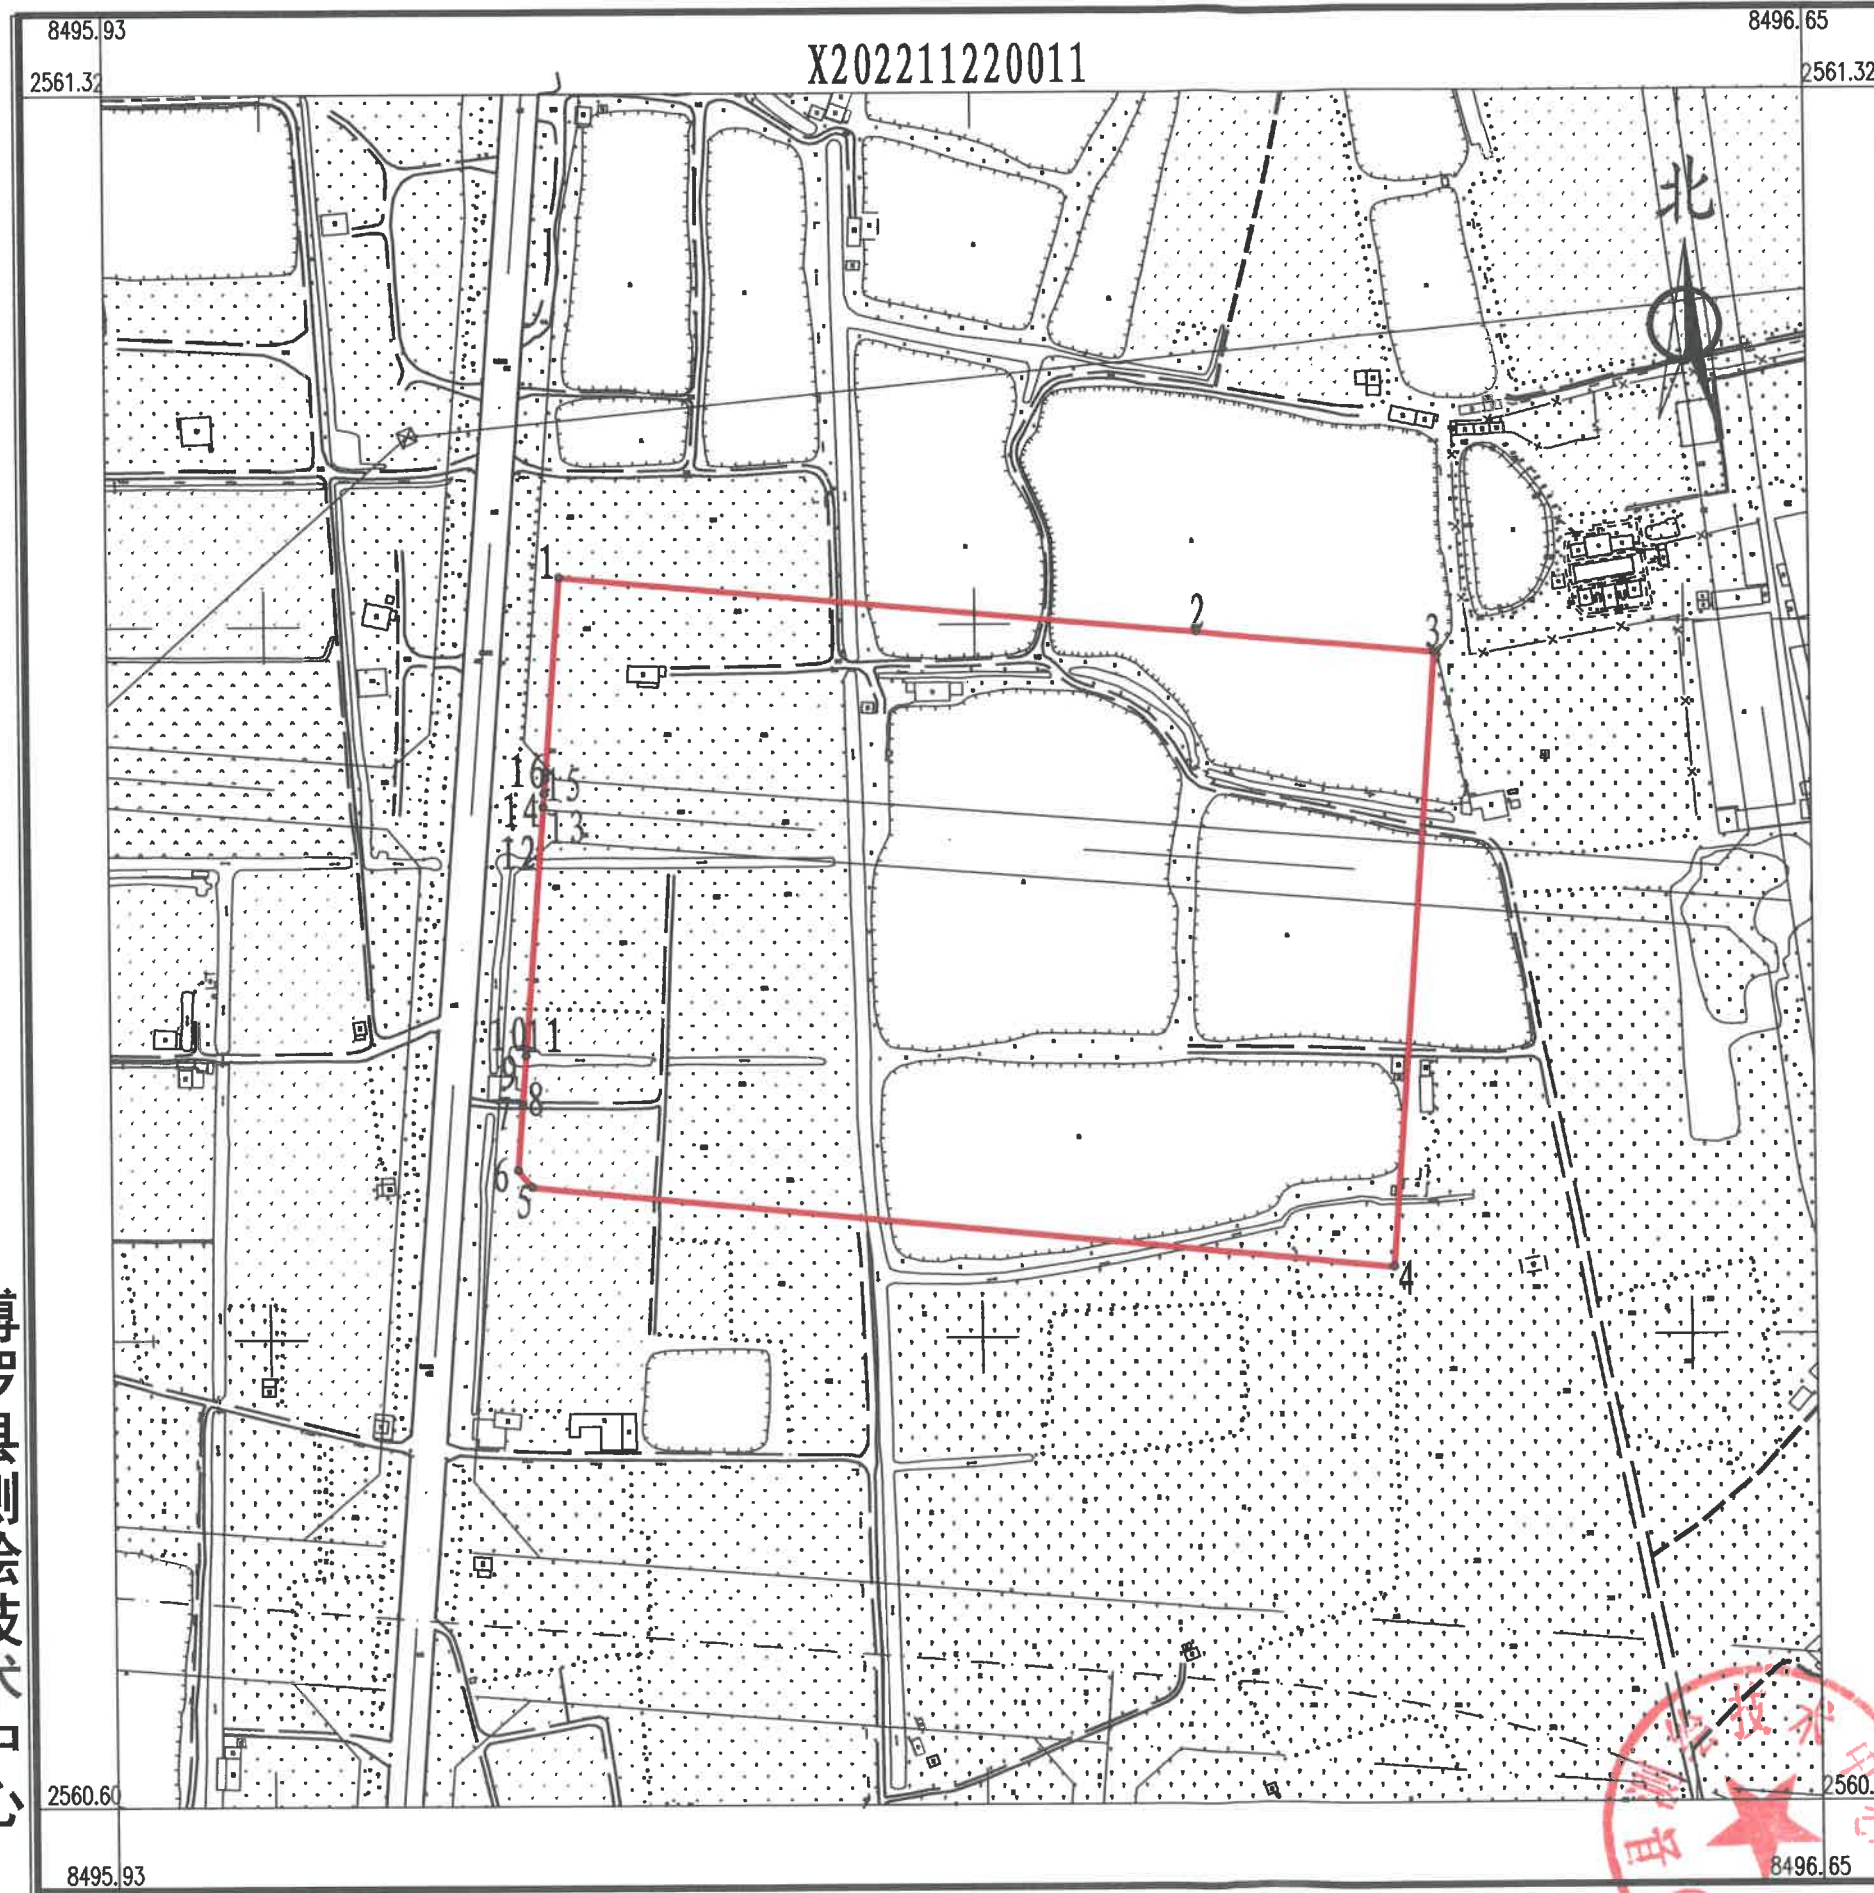

点号	X	Y	边长
1	2561120.551	38496124.616	270.23
2	2561096.446	38496393.765	100.76
3	2561087.458	38496494.125	259.49
4	2560828.716	38496474.500	365.25
5	2560863.866	38496110.940	9.28
6	2560870.978	38496104.975	27.35
7	2560898.248	38496107.120	0.01
8	2560898.258	38496107.120	20.99
9	2560919.188	38496108.770	2.70
10	2560921.878	38496108.980	0.01
11	2560921.888	38496108.980	102.55
12	2561024.118	38496117.030	0.01
13	2561024.128	38496117.030	5.54
14	2561029.648	38496117.460	5.91
15	2561035.538	38496117.930	2.61
16	2561038.143	38496118.130	82.66
1	2561120.551	38496124.616	
S=95843 平方米 合143.7648亩			

博罗县测绘技术中心

2022年11月数字化测图。面积：95843平方米。
 2000国家大地坐标系，1985国家高程基准。
 此图单独使用时，不作为权属依据。
 2017年版图式。

1: 3200

绘图员：杨书哲(广核测绘)
 检查员：李慧娜

