


# 博自然资(用地)挂字【2022】97号用地红线图

## 界址点坐标表

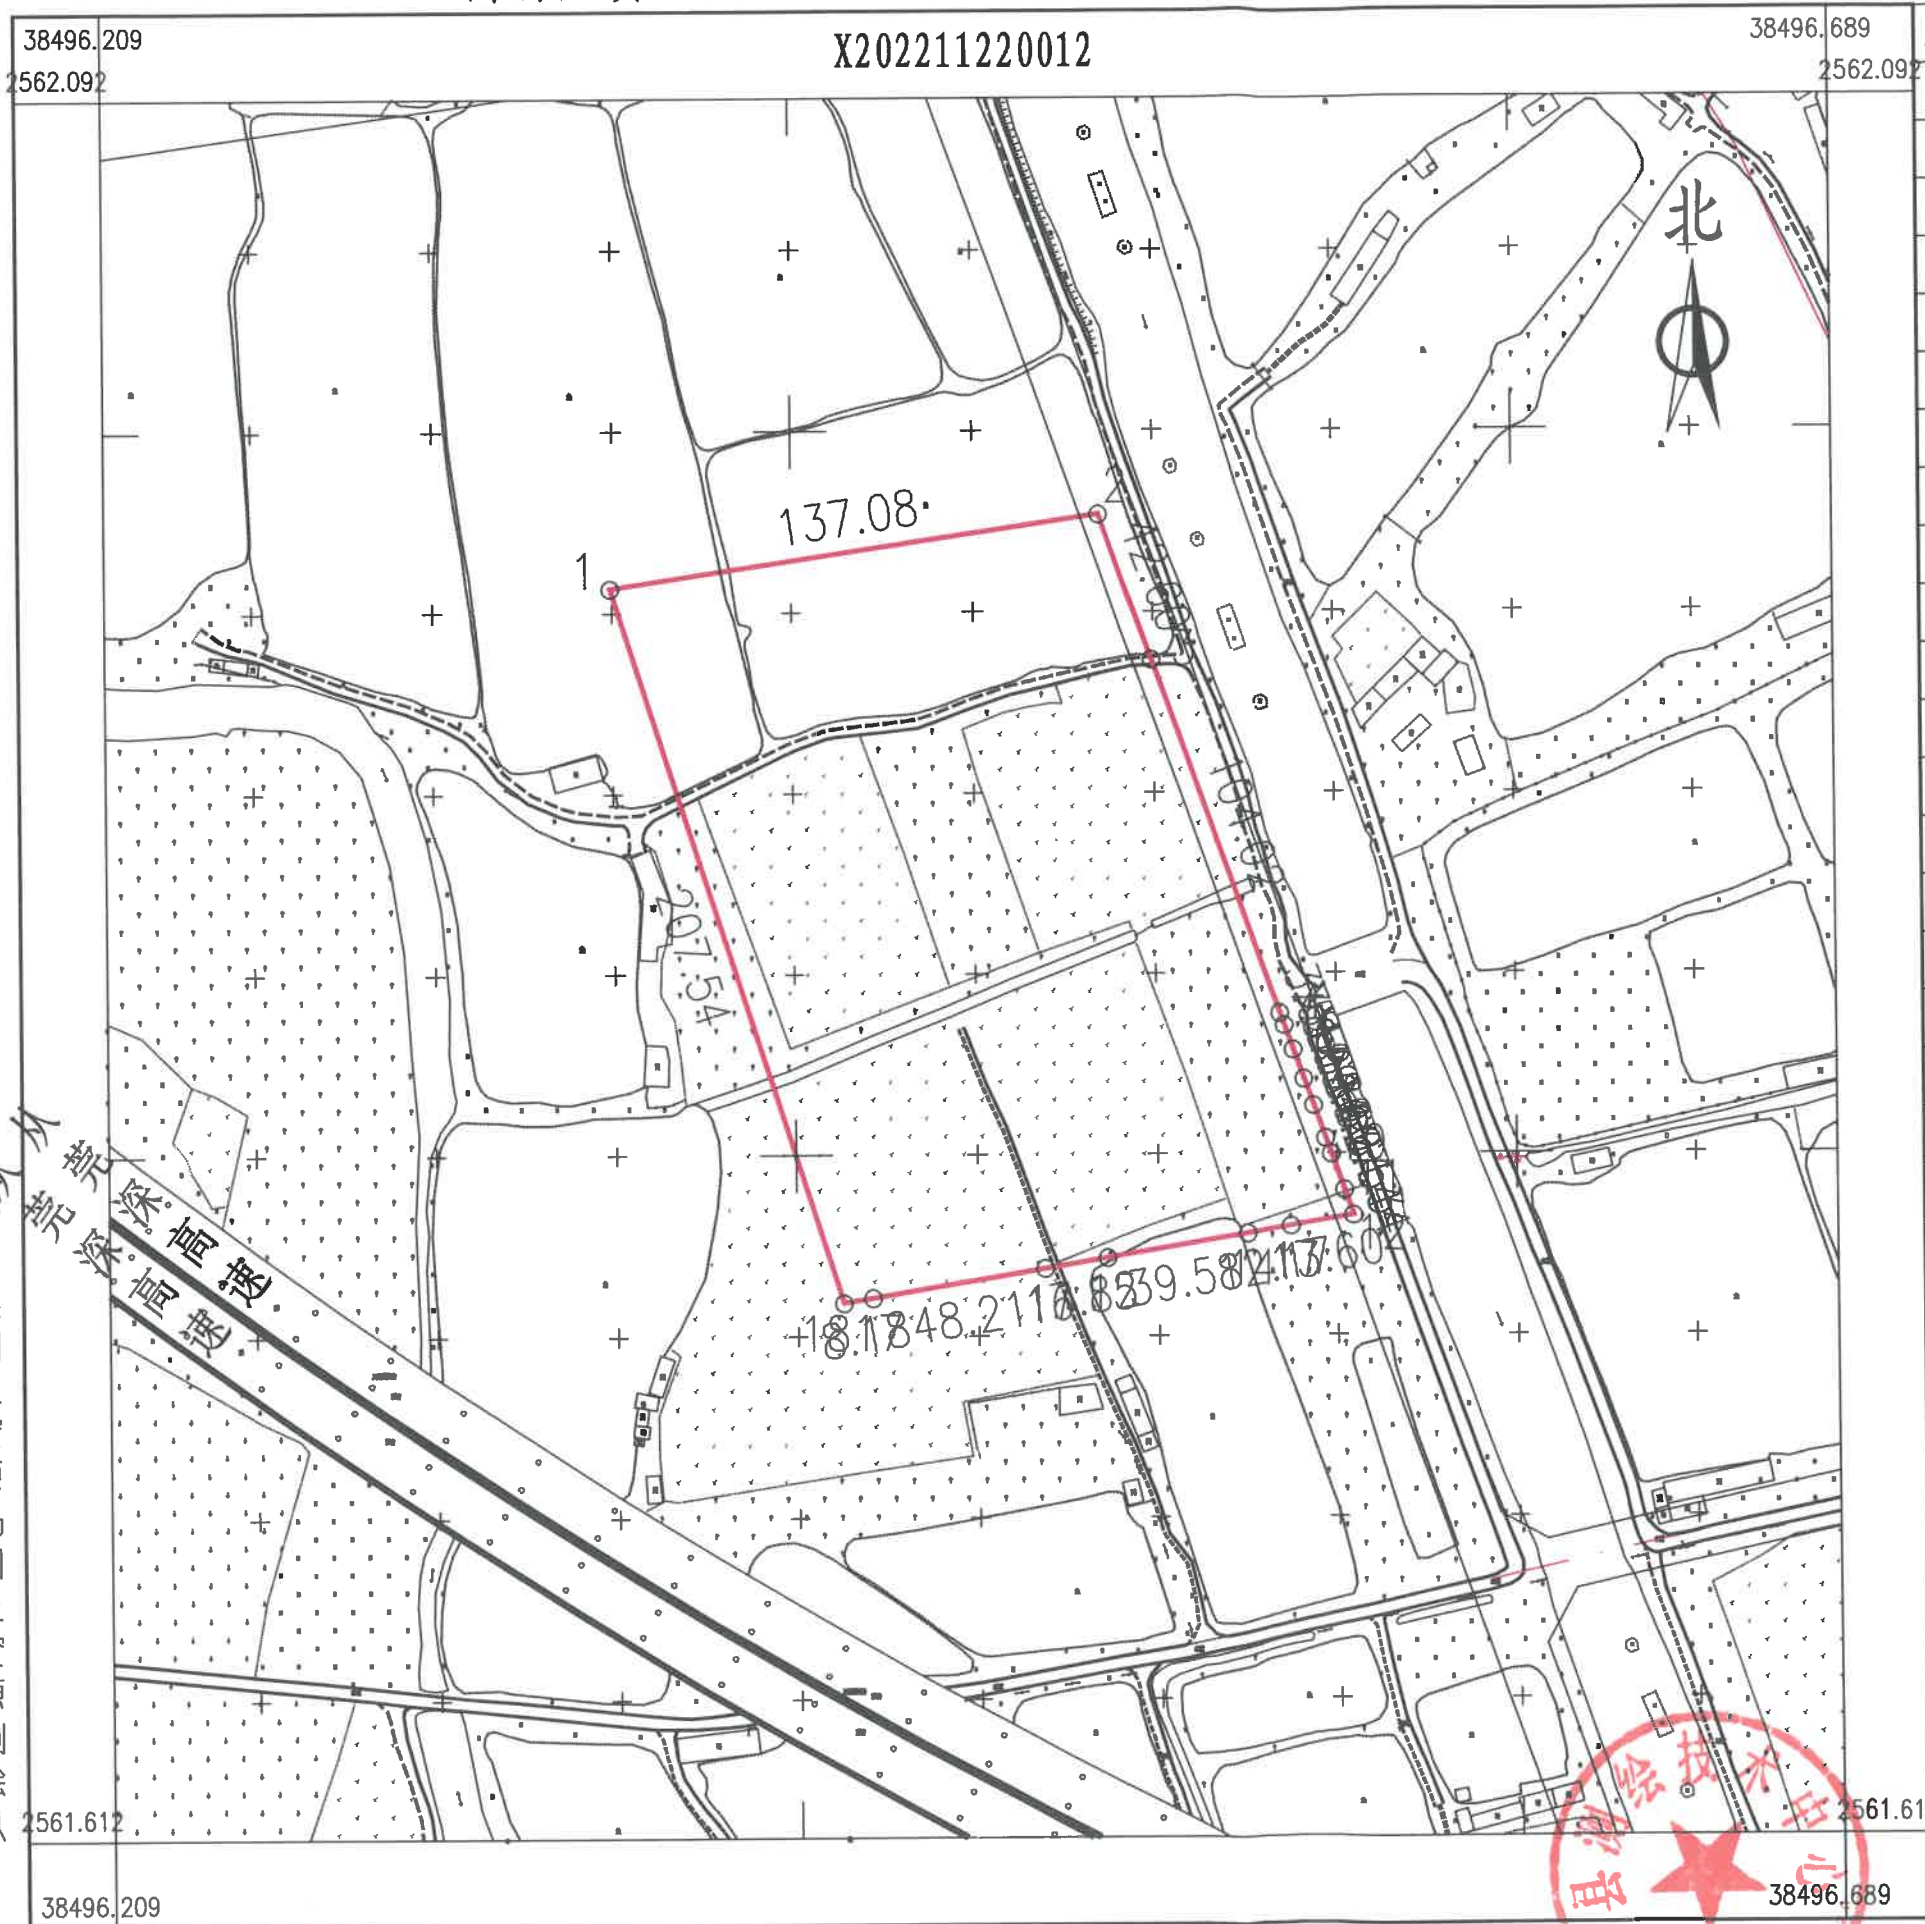

点号	X	Y	边长
1	2561956.721	38496349.558	137.08
2	2561976.824	38496485.152	42.60
3	2561936.708	38496499.500	104.02
4	2561838.769	38496534.530	3.55
5	2561835.426	38496535.727	7.19
6	2561828.655	38496538.148	8.61
7	2561820.549	38496541.047	7.80
8	2561813.208	38496543.670	9.62
9	2561804.148	38496546.910	4.61
10	2561799.808	38496548.460	10.53
11	2561789.890	38496552.012	7.44
12	2561782.887	38496554.517	17.60
13	2561779.967	38496537.159	12.17
14	2561777.949	38496525.159	39.58
15	2561771.390	38496486.128	17.82
16	2561768.437	38496468.551	48.21
17	2561760.448	38496421.010	8.18
18	2561759.095	38496412.942	207.54
1	2561956.721	38496349.558	
S=28589 平方米 合42.8841亩			

博罗县国土资源局国土资源测绘队

2022年11月数字化测图。面积：28589平方米。  
 2000国家大地坐标系，1985国家高程基准。  
 此图单独使用时，不作为权属依据。  
 1996年版图式。

1:2100

绘图员：杨书哲（广核测绘）  
 检查员：李慧娜

