


博自然资（用地）挂字【2022】98号用地红线图

界址点坐标表

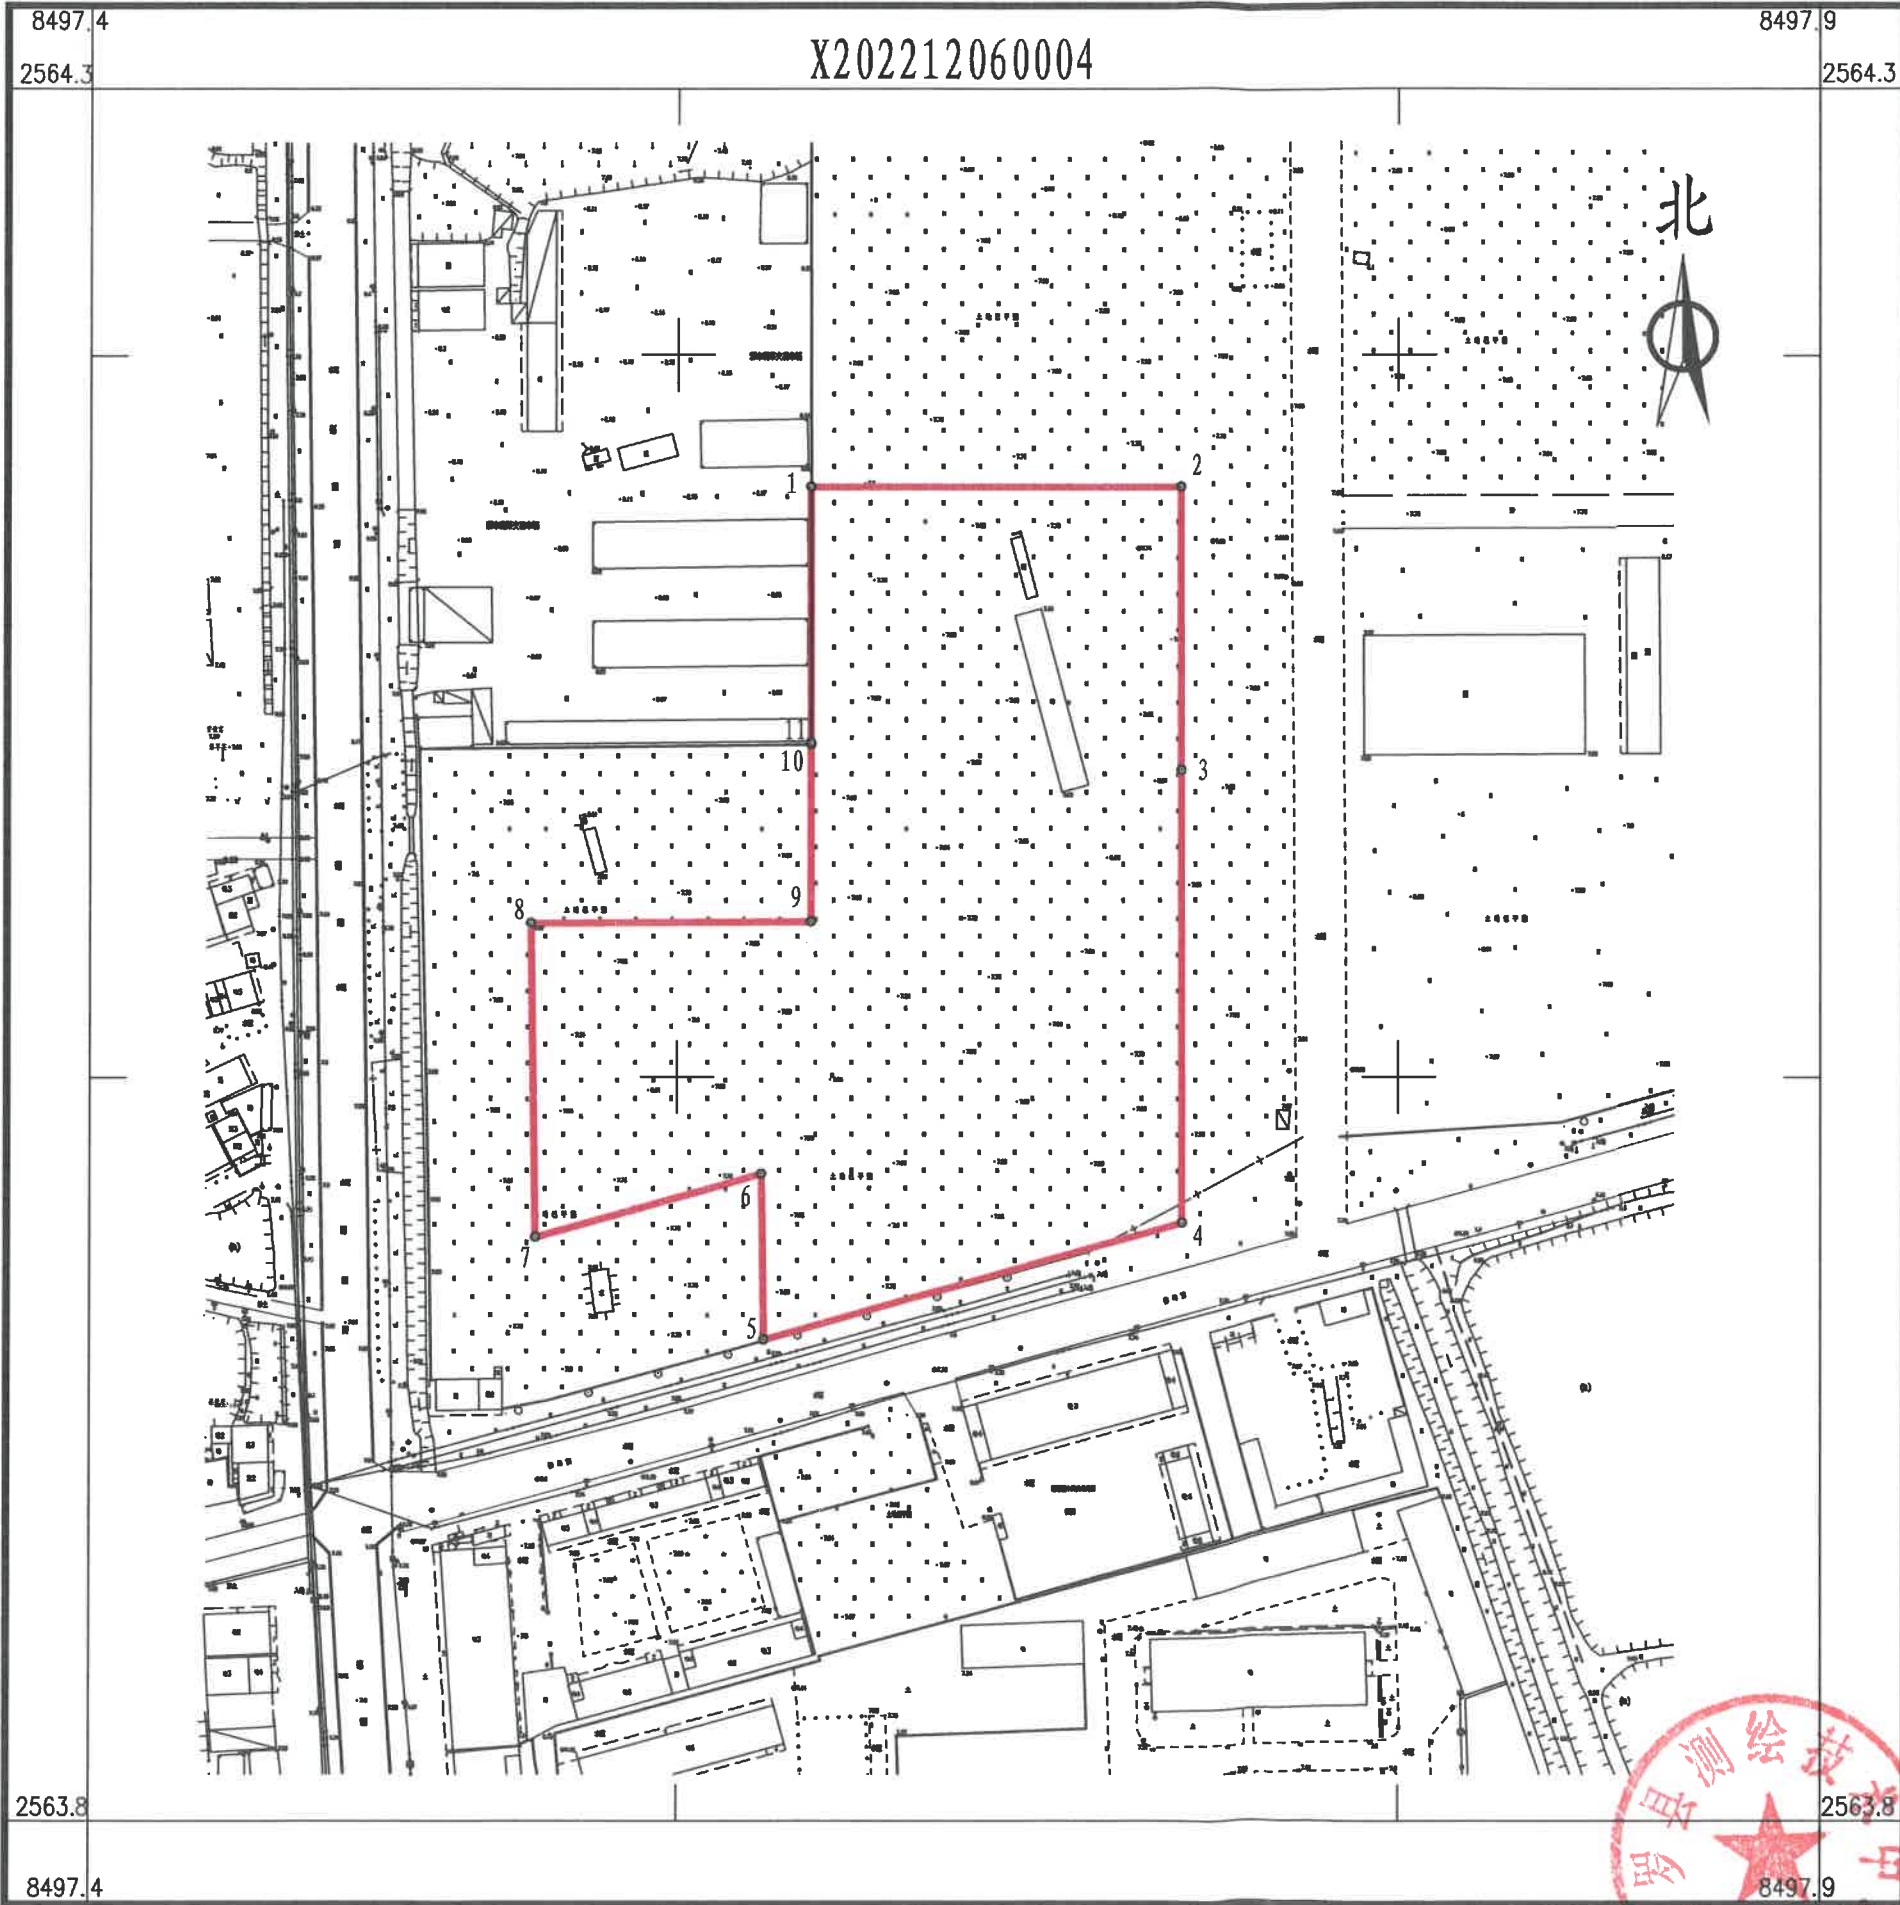

点号	X	Y	边长
1	2564163.83	38497636.90	102.28
2	2564163.83	38497739.17	78.33
3	2564085.50	38497739.35	125.68
4	2563959.82	38497739.63	120.15
5	2563927.36	38497623.95	45.99
6	2563973.35	38497623.26	65.00
7	2563955.86	38497560.66	87.23
8	2564043.08	38497559.36	77.68
9	2564043.48	38497637.04	49.04
10	2564092.52	38497637.04	0.42
11	2564092.94	38497637.03	70.90
1	2564163.83	38497636.90	
S=28905 平方米 合43.36亩			

博罗县测绘技术中心

2022年12月数字化测图。面积：28905 平方米。
2000国家大地坐标系，1985国家高程基准。
此图单独使用时，不作为权属依据。
2017年版图式。

1:2100

绘图员：杨书哲（广核测绘）
检查员：丁惠坤

