


博自然资（用地）挂字【2022】99号位置红线图

界址点坐标表

点号	X	Y	边长
1	2576089.919	38532104.568	81.00
2	2576101.294	38532184.769	89.91
3	2576012.272	38532197.400	15.63
4	2575996.798	38532199.595	20.72
5	2575999.709	38532220.112	99.44
6	2575901.247	38532234.055	42.60
7	2575895.367	38532191.861	12.07
8	2575883.413	38532193.527	37.26
9	2575878.151	38532156.636	22.73
10	2575900.655	38532153.427	11.76
11	2575902.300	38532165.067	0.00
12	2575902.300	38532165.070	67.59
13	2575969.220	38532155.599	38.23
14	2575982.652	38532119.809	108.34
1	2576089.919	38532104.568	

S=16298 平方米 合24.45亩

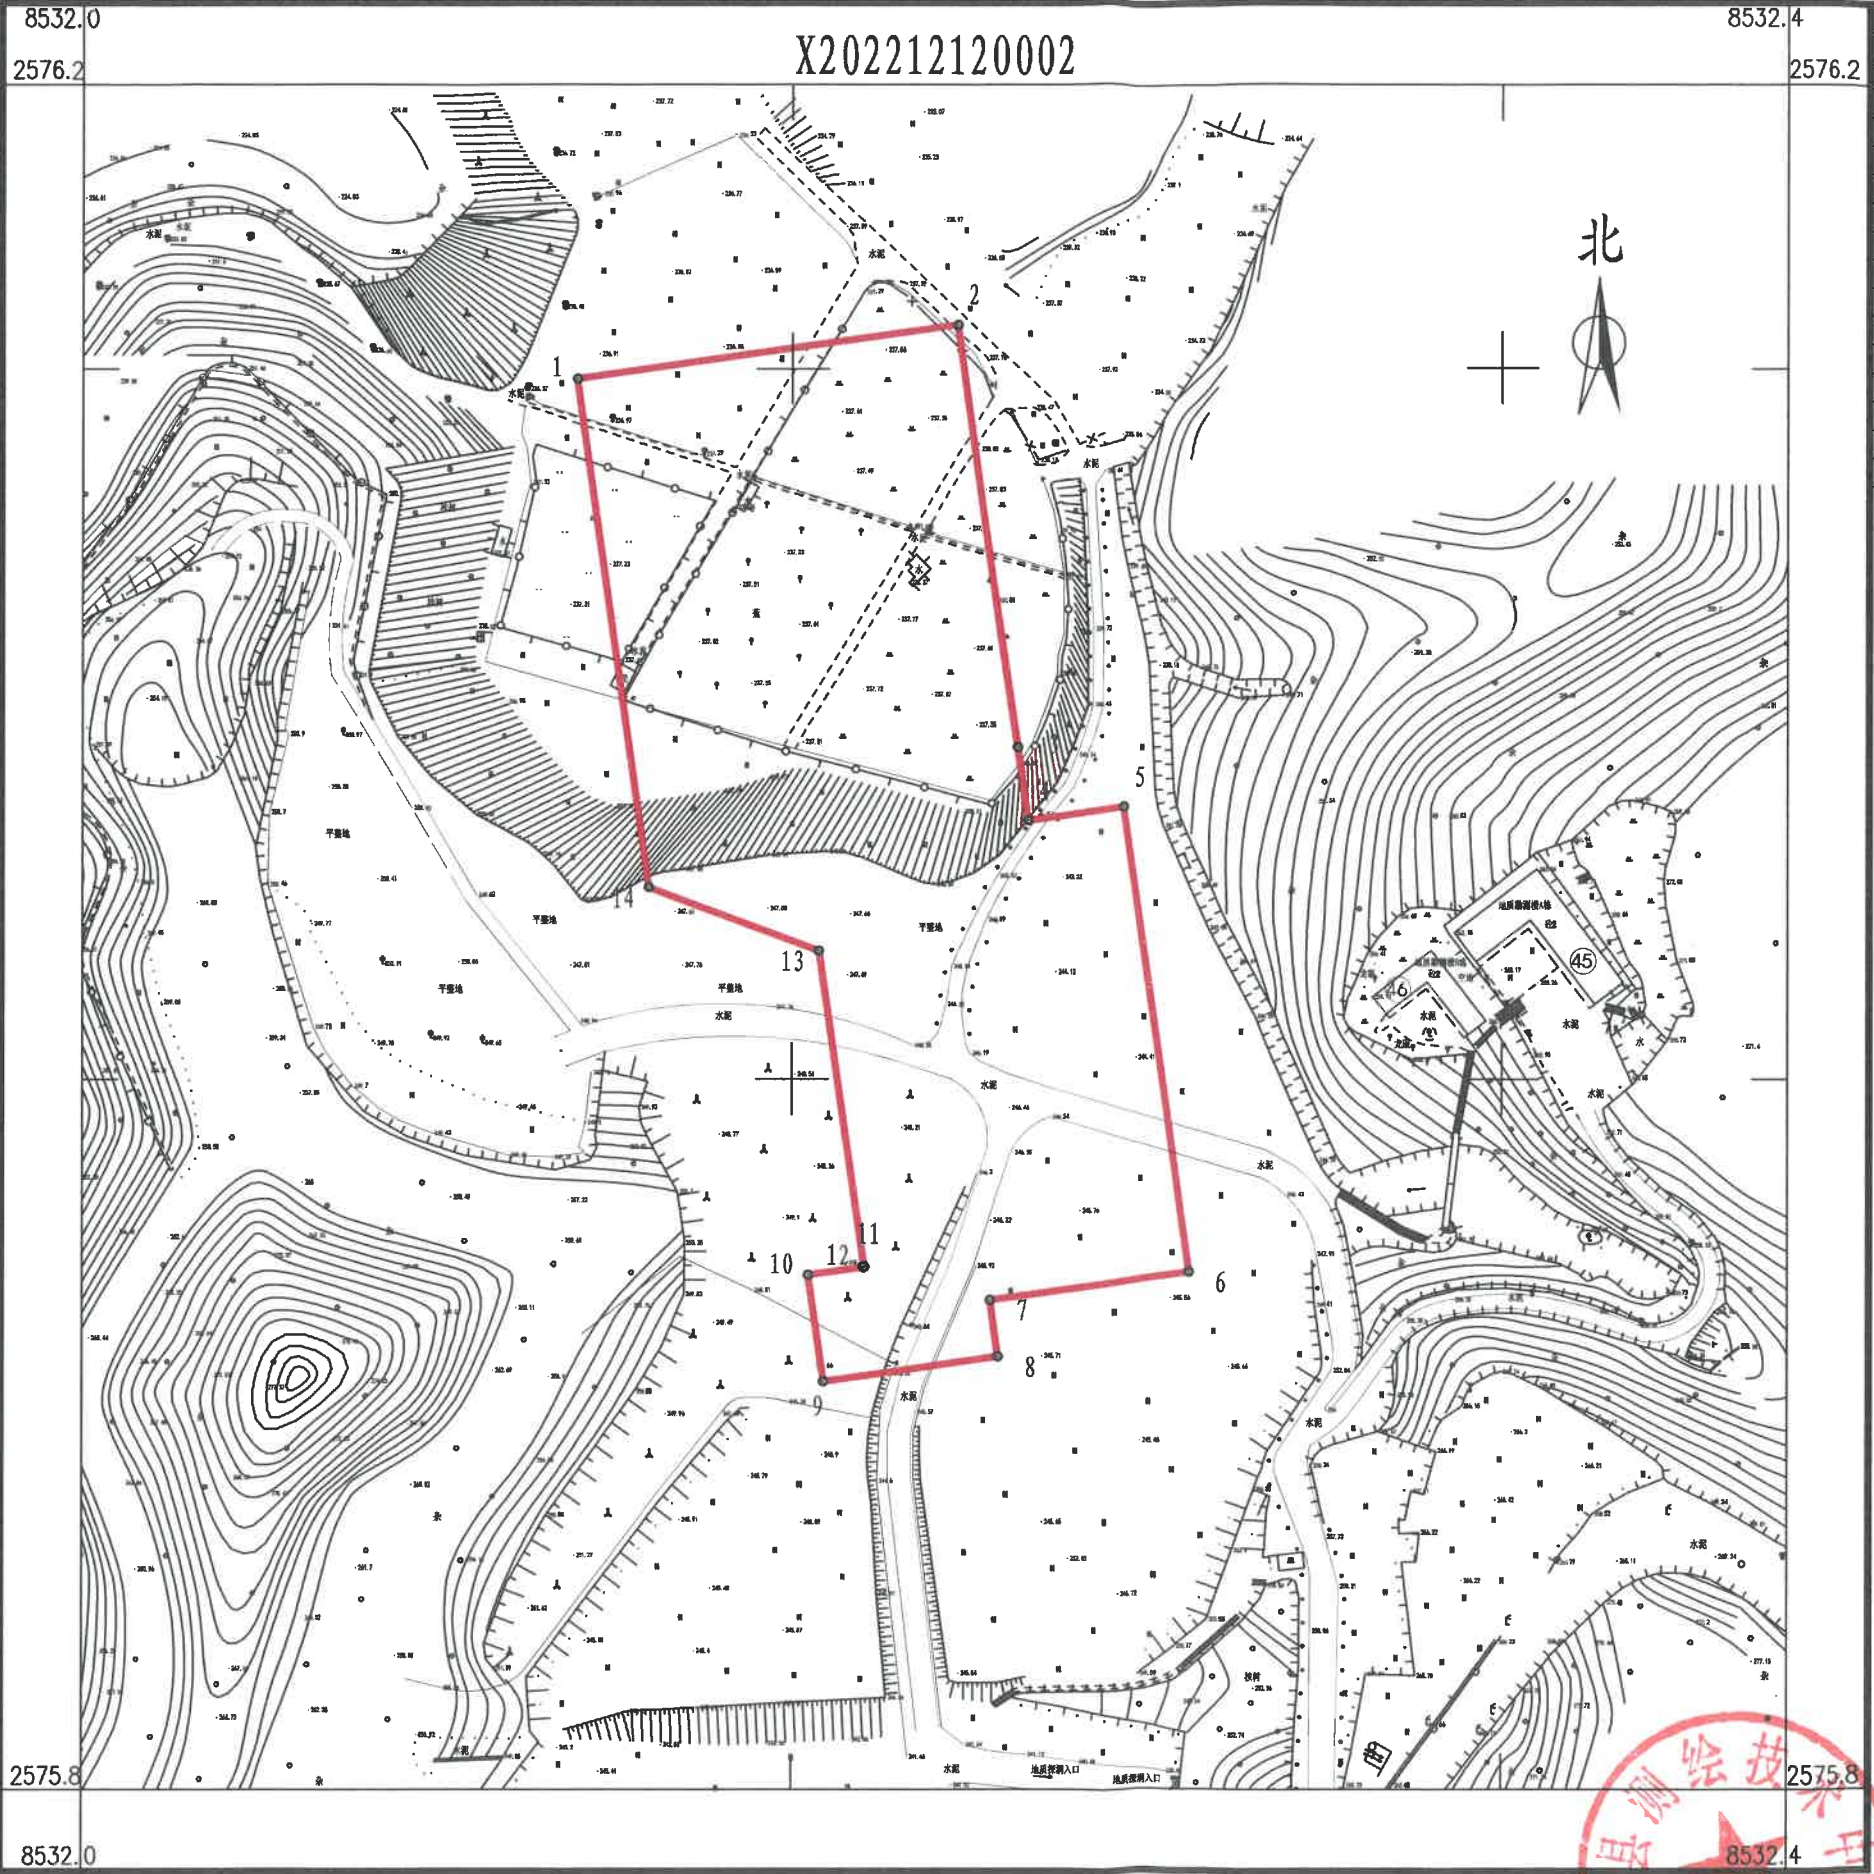

博罗县测绘技术中心

2022年12月数字化测图。面积：16298 平方米。 1:1600
2000国家大地坐标系，1985国家高程基准。
此图单独使用时，不作为权属依据。
2017年版图式。

绘图员：杨书哲（广核测绘）
检查员：丁惠坤