


博罗县2022（储备）20号挂牌用地红线图

界址点坐标表

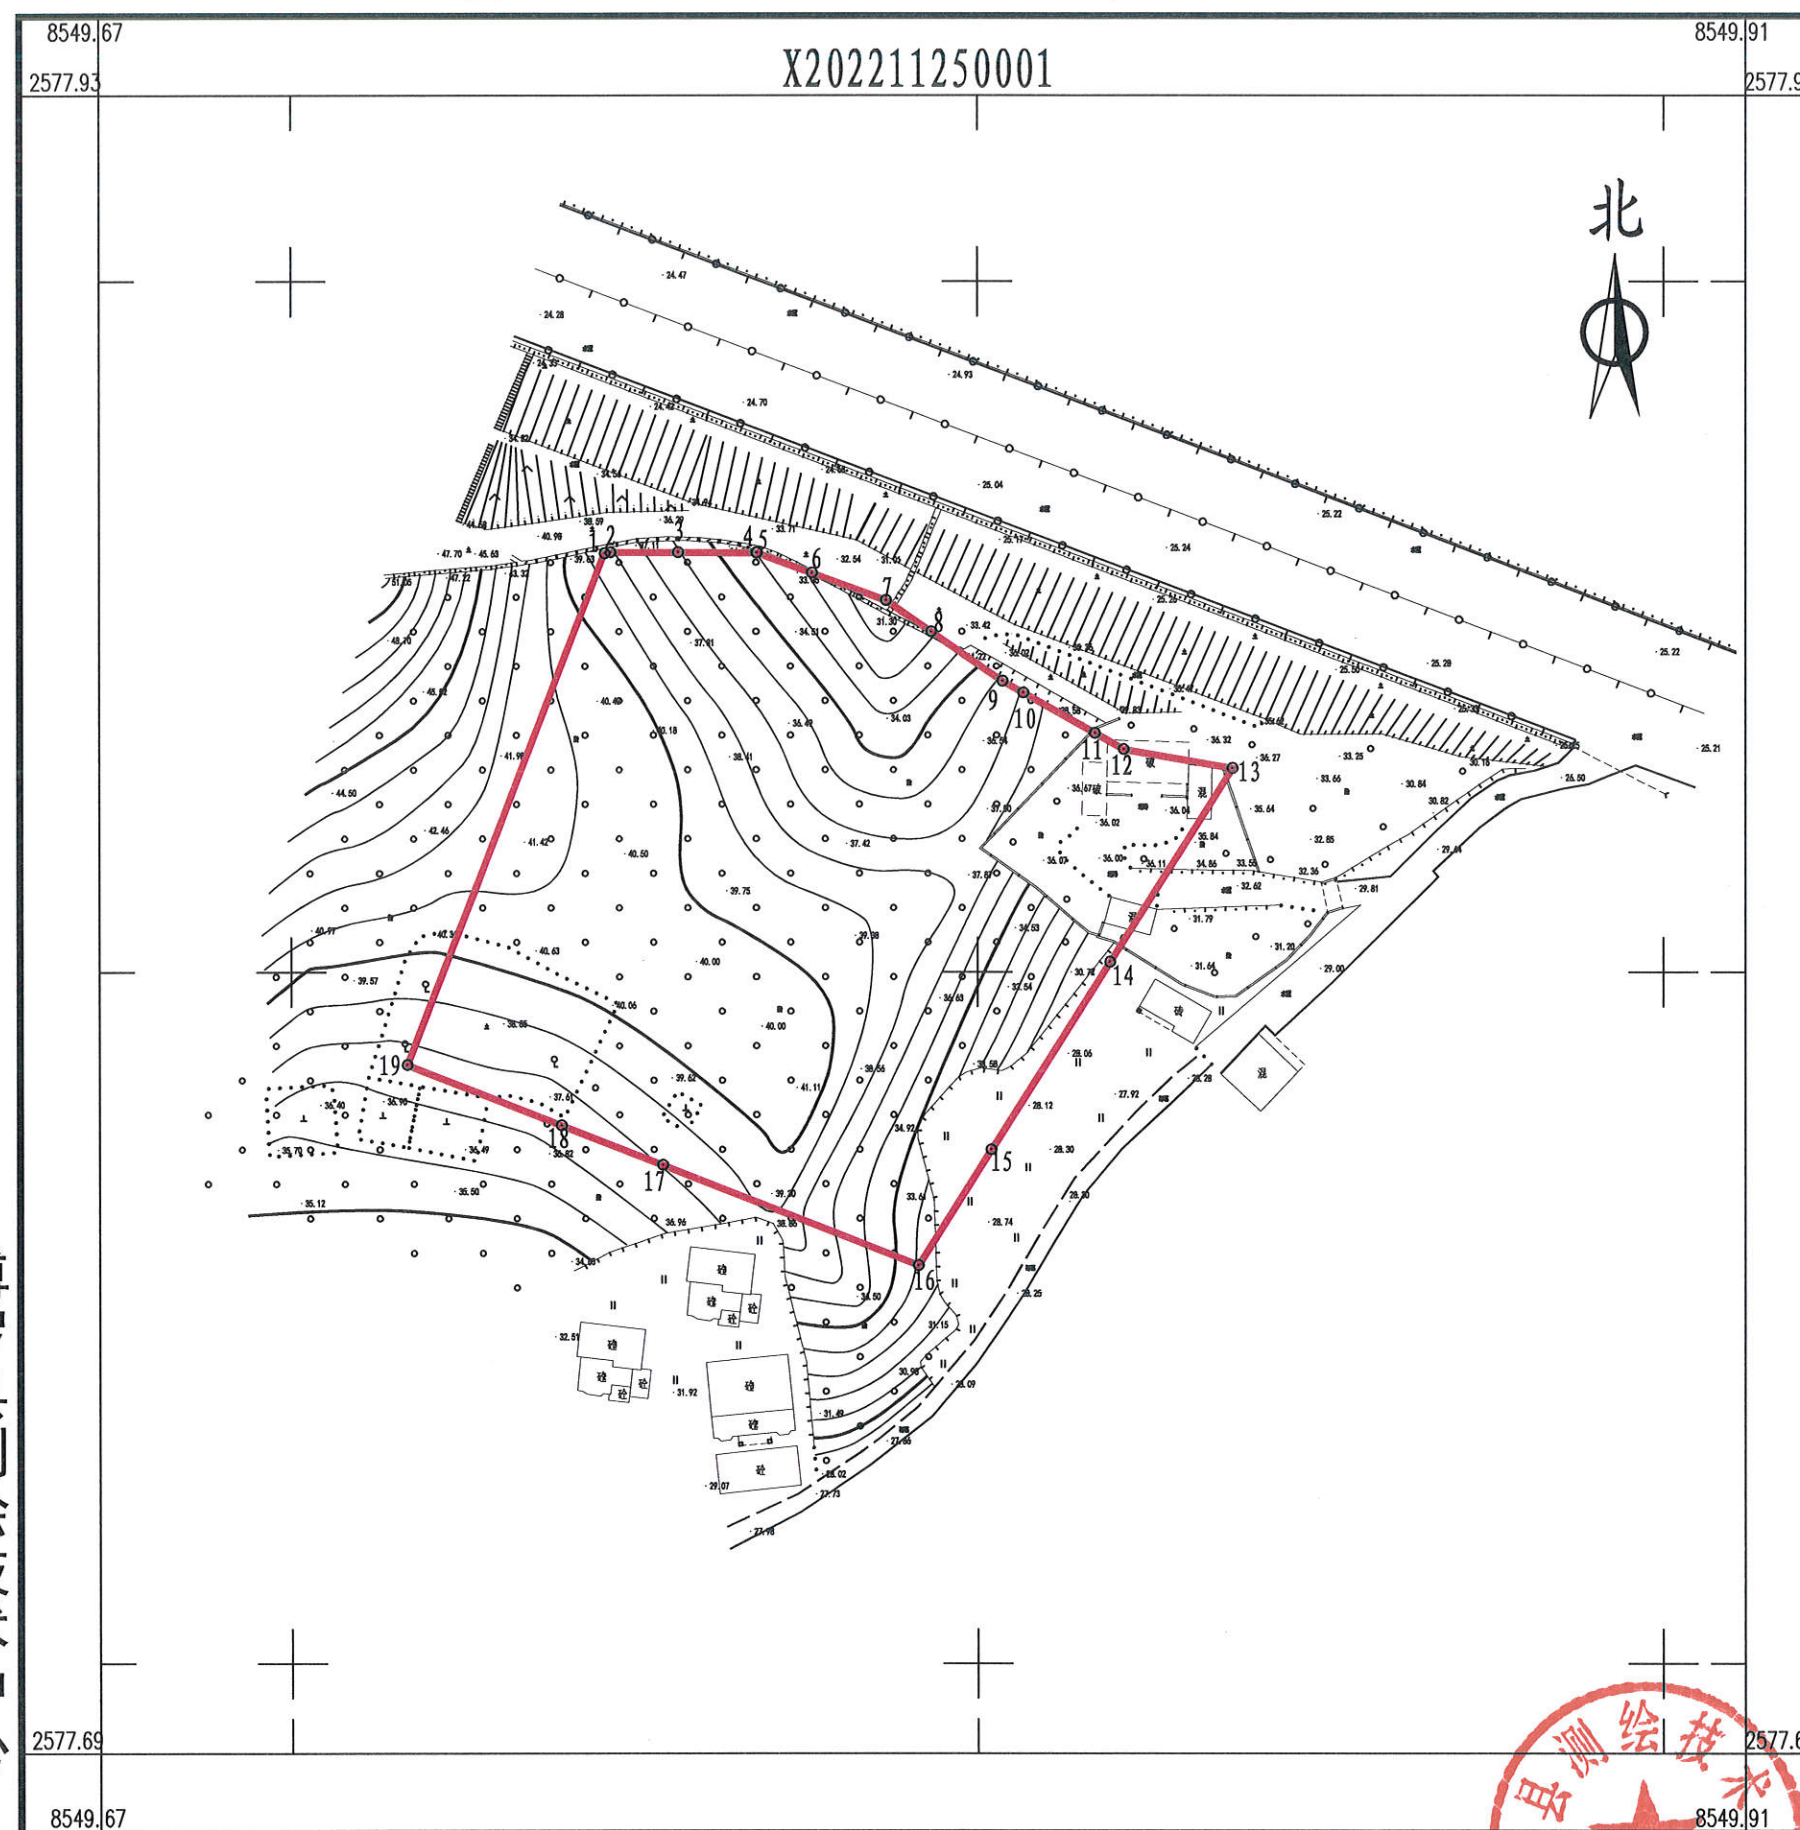

点号	X	Y	边长
1	2577860.667	38549745.650	0.89
2	2577860.817	38549746.530	
3	2577860.797	38549756.380	
4	2577860.767	38549767.840	
5	2577860.767	38549767.900	0.06
6	2577857.837	38549775.870	8.49
7	2577853.867	38549786.680	11.52
8	2577849.317	38549793.280	8.02
9	2577842.177	38549803.630	12.57
10	2577840.477	38549806.670	3.48
11	2577834.647	38549817.070	11.92
12	2577832.287	38549821.270	4.82
13	2577829.567	38549837.090	16.05
14	2577801.487	38549819.260	33.26
15	2577774.307	38549801.990	32.20
16	2577757.567	38549791.360	19.83
17	2577772.077	38549754.090	39.99
18	2577777.837	38549739.290	15.88
19	2577786.587	38549716.810	24.12
1	2577860.667	38549745.650	79.50
S=7446 平方米 合11.1695亩			

博罗县测绘技术中心

2022年11月数字化测图。面积：7446平方米。
2000国家大地坐标系，1985国家高程基准。
此图单独使用时，不作为权属依据。
2017年版图式。

1:1100



绘图员：杨书哲（广核测绘）
检查员：李慧娜