


博罗县2022（储备）26号挂牌用地用地红线图

界址点坐标表

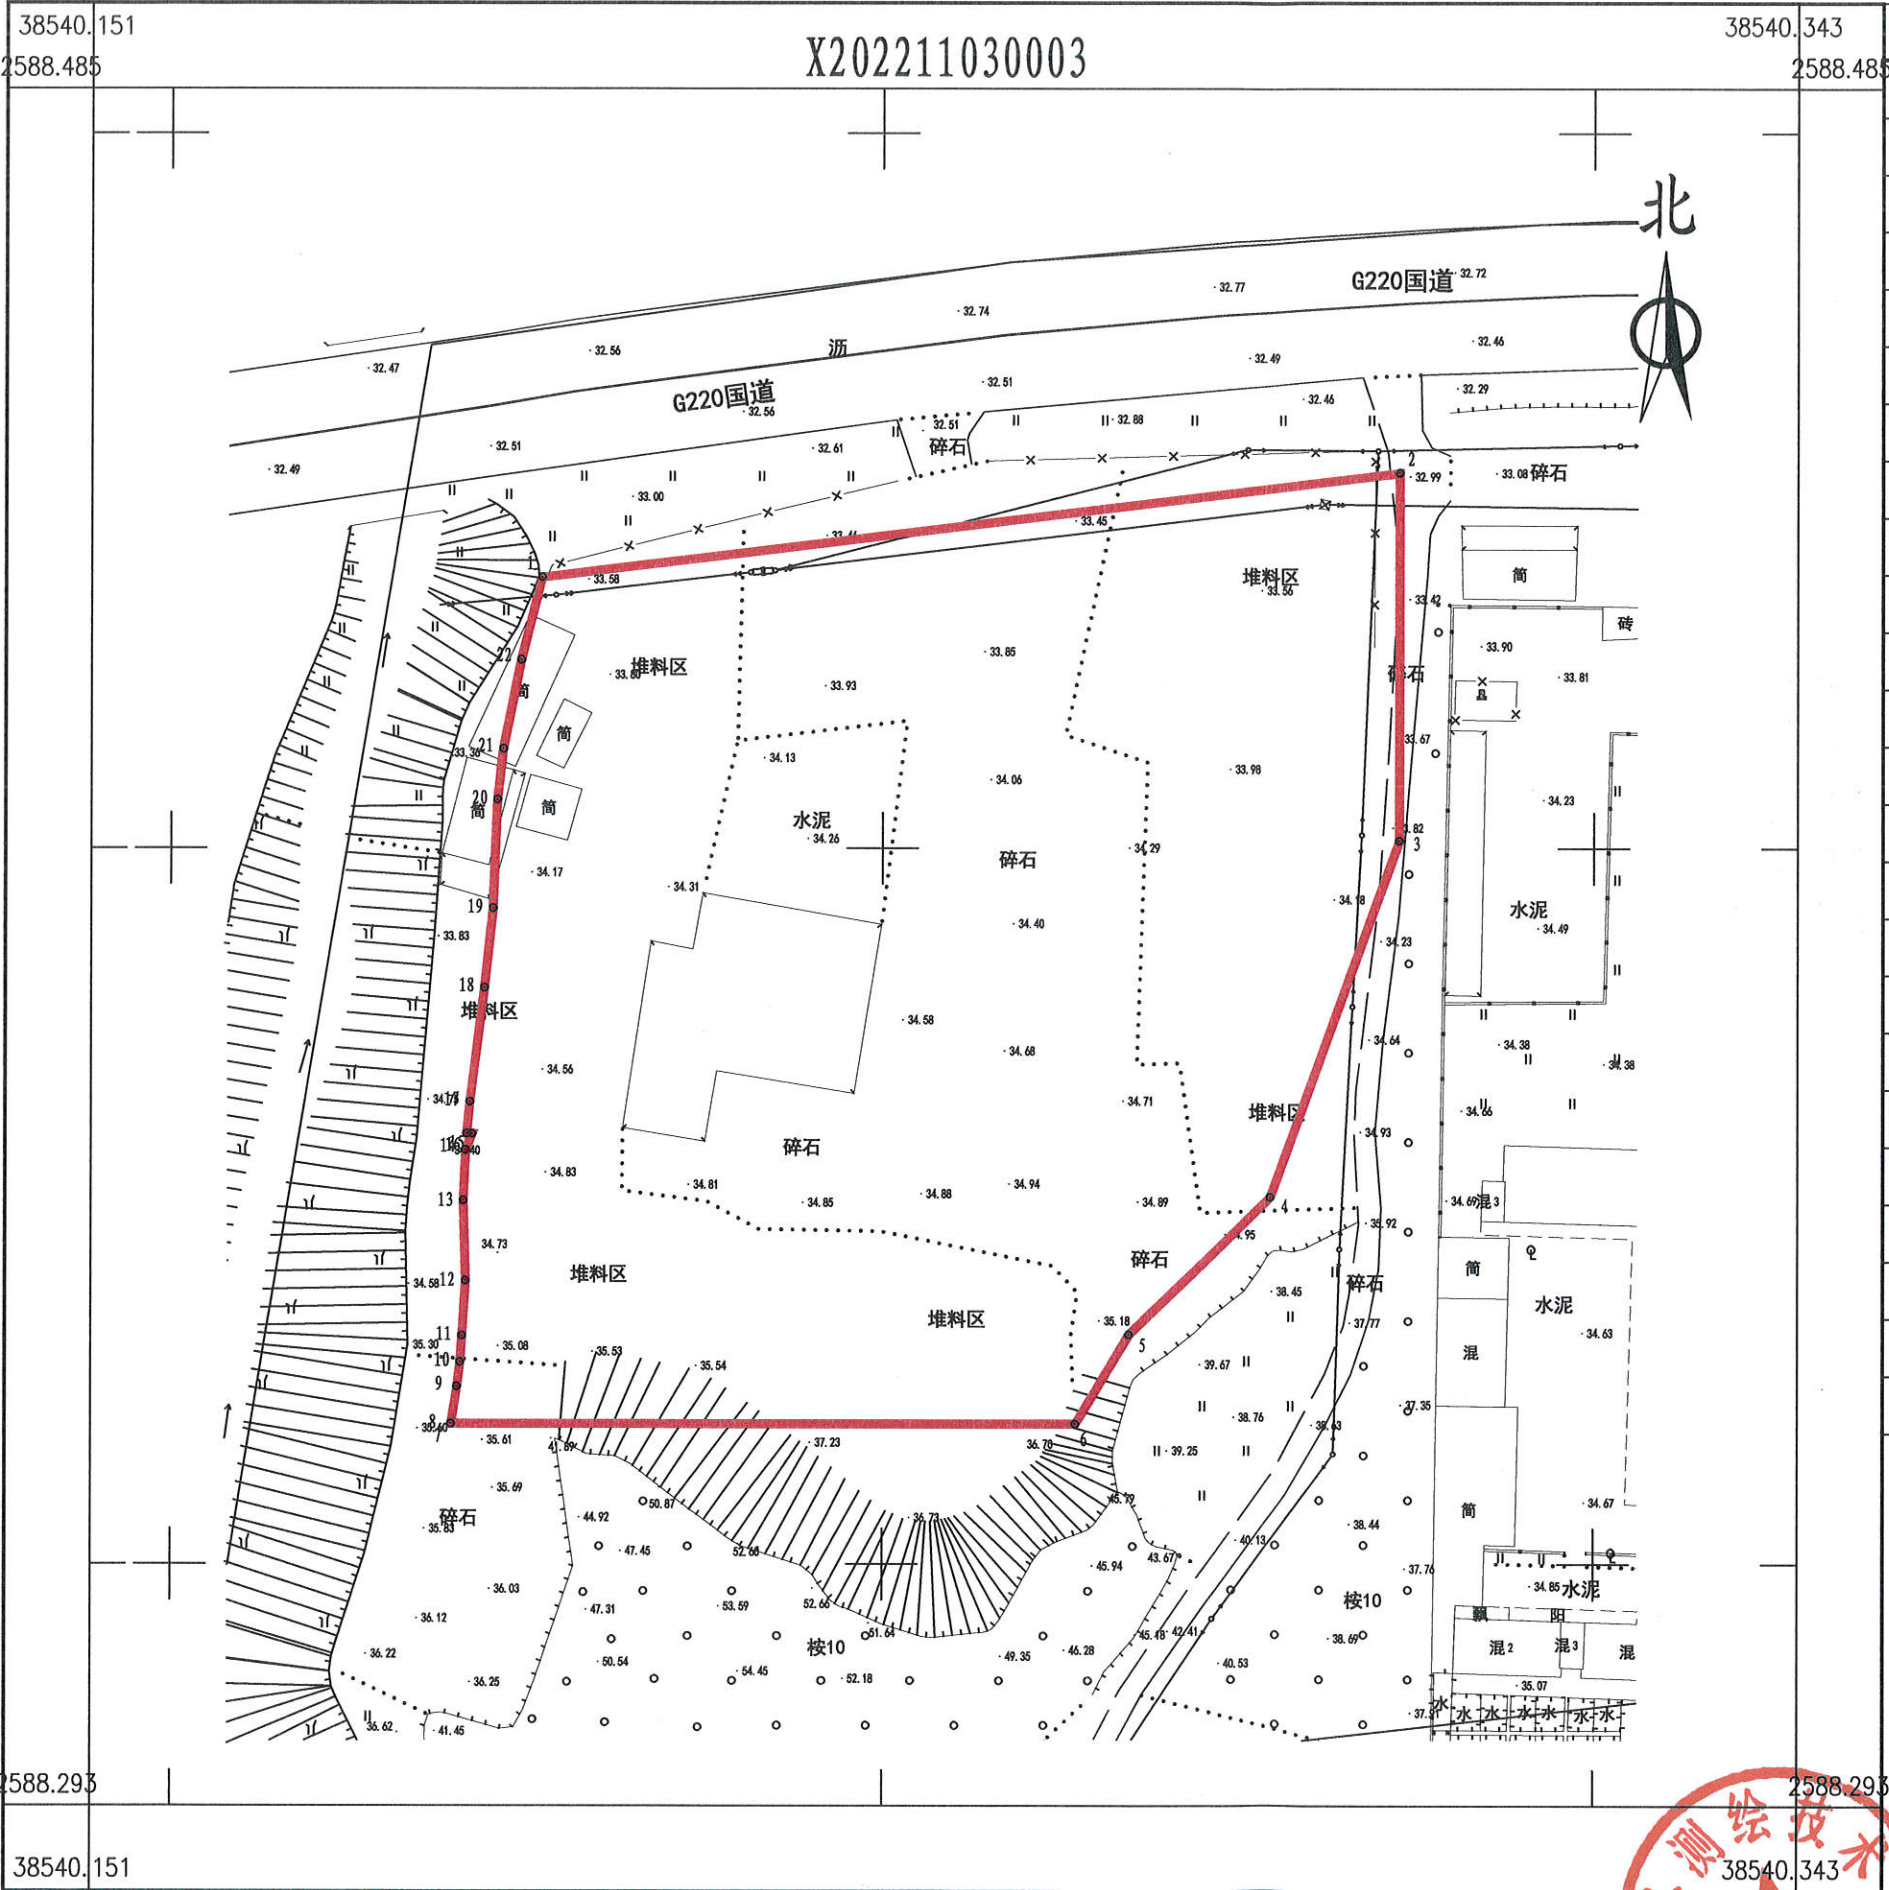

点 号	X	Y	边 长
1	2588430.305	38540201.668	
2	2588442.016	38540298.092	97.13
3	2588400.843	38540298.092	41.17
4	2588360.956	38540283.566	42.45
5	2588345.618	38540267.726	22.05
6	2588335.642	38540261.752	11.63
7	2588335.642	38540191.495	70.26
8	2588335.642	38540191.495	0.00
9	2588339.795	38540192.157	4.21
10	2588342.532	38540192.495	2.76
11	2588345.482	38540192.730	2.96
12	2588351.621	38540193.102	6.15
13	2588360.577	38540192.874	8.96
14	2588366.213	38540193.104	5.64
15	2588368.031	38540193.856	1.97
16	2588368.061	38540193.249	0.61
17	2588371.606	38540193.599	3.56
18	2588384.373	38540195.232	12.87
19	2588393.278	38540196.204	8.96
20	2588405.437	38540196.667	12.17
21	2588411.113	38540197.331	5.72
22	2588421.077	38540199.338	10.16
1	2588430.305	38540201.668	9.52

S=9323 平方米 合13.9849亩

博罗县测绘技术中心

2022年11月数字化测图。面积：9323平方米。
2000国家大地坐标系，1985国家高程基准。
此图单独使用时，不作为权属依据。
2017年版图式。

1:850

绘图员：郭健（全成多维）
检查员：李慧娜

