


博罗县2022（储备）49-1号用地红线图

界址点坐标表

点号	X	Y	边长
1	2567226.216	38526462.374	13.73
2	2567218.056	38526473.422	A8.03
3	2567210.924	38526474.366	99.97
4	2567132.653	38526412.172	A30.32
5	2567128.778	38526384.948	63.92
6	2567178.822	38526424.712	0.00
7	2567178.822	38526424.712	60.54
1	2567226.216	38526462.374	

S=2268 平方米 合3.4亩

博罗县测绘技术中心

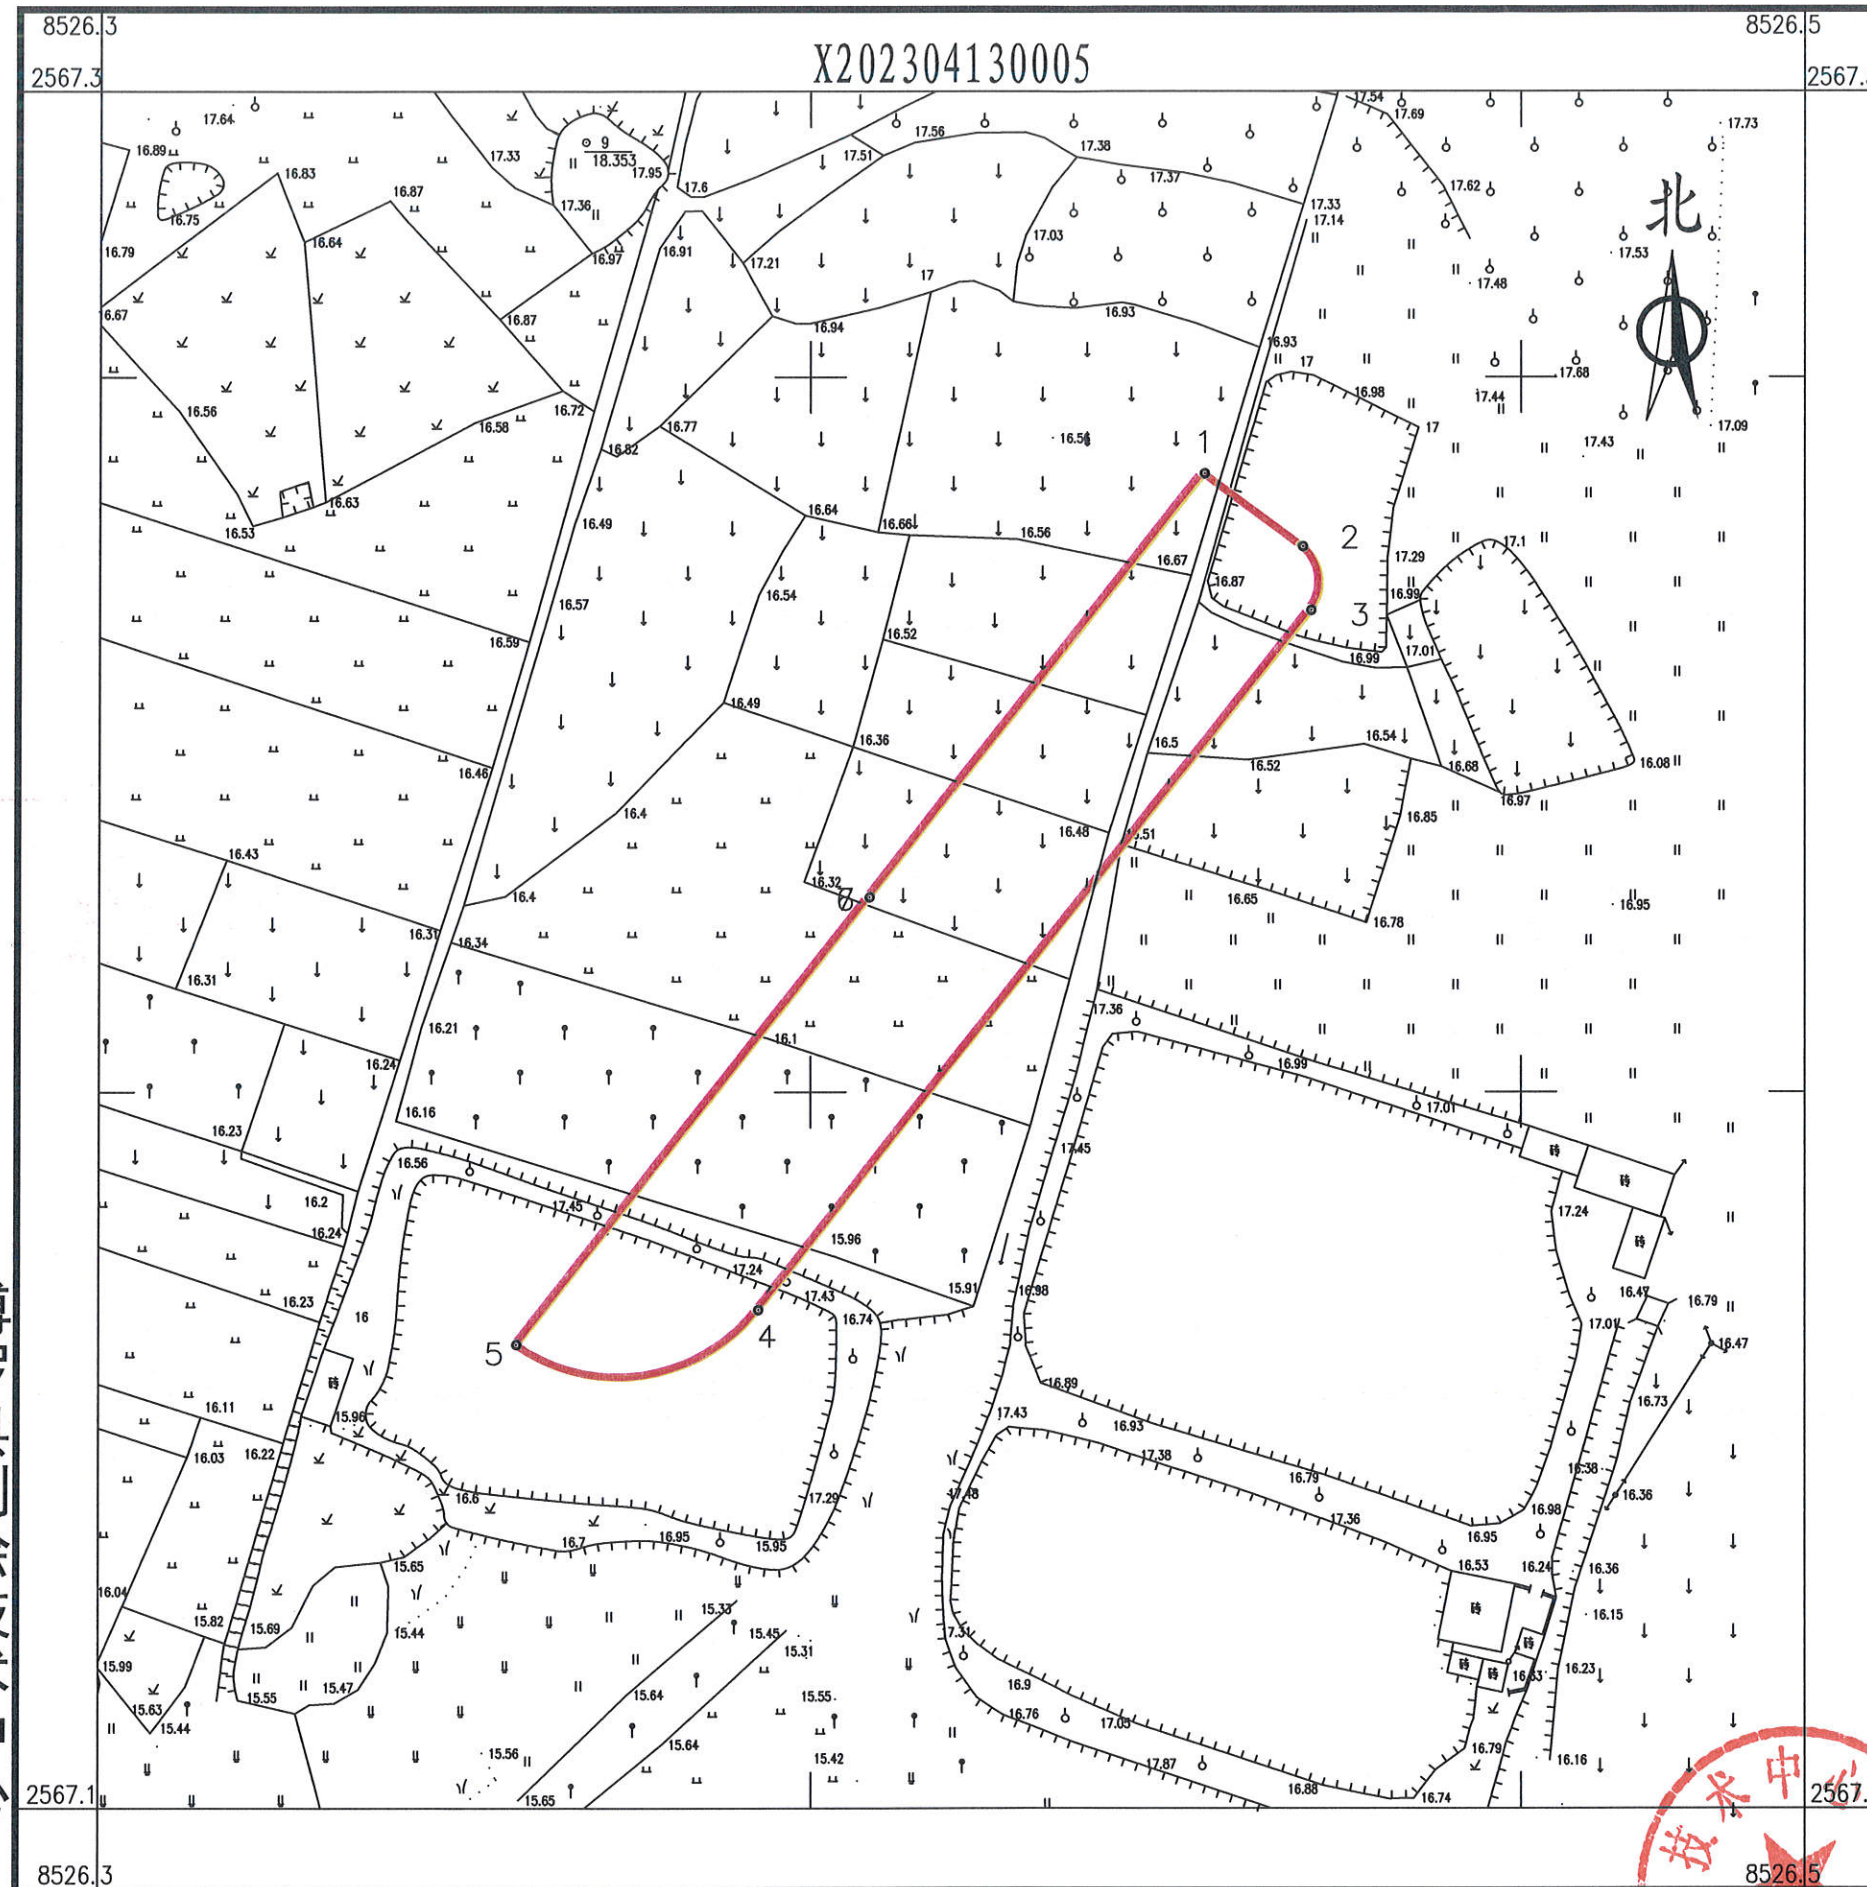

2023年4月数字化测图。面积：2268平方米。
2000国家大地坐标系，1985国家高程基准。
此图单独使用时，不作为权属依据。
2017年版图式。

1:850

绘图员：杨书哲（广核测绘）
检查员：丁惠坤