


博罗县2022（储备）49-2号用地红线图

界址点坐标表

点号	X	Y	边长
1	2567324.652	38526540.588	17.20
2	2567312.368	38526552.623	17.20
3	2567304.664	38526548.852	103.72
4	2567223.458	38526484.326	14.09
5	2567222.547	38526477.441	14.09
6	2567230.916	38526466.109	119.72
1	2567324.652	38526540.588	

S=2225 平方米 合3.34亩

博罗县测绘技术中心

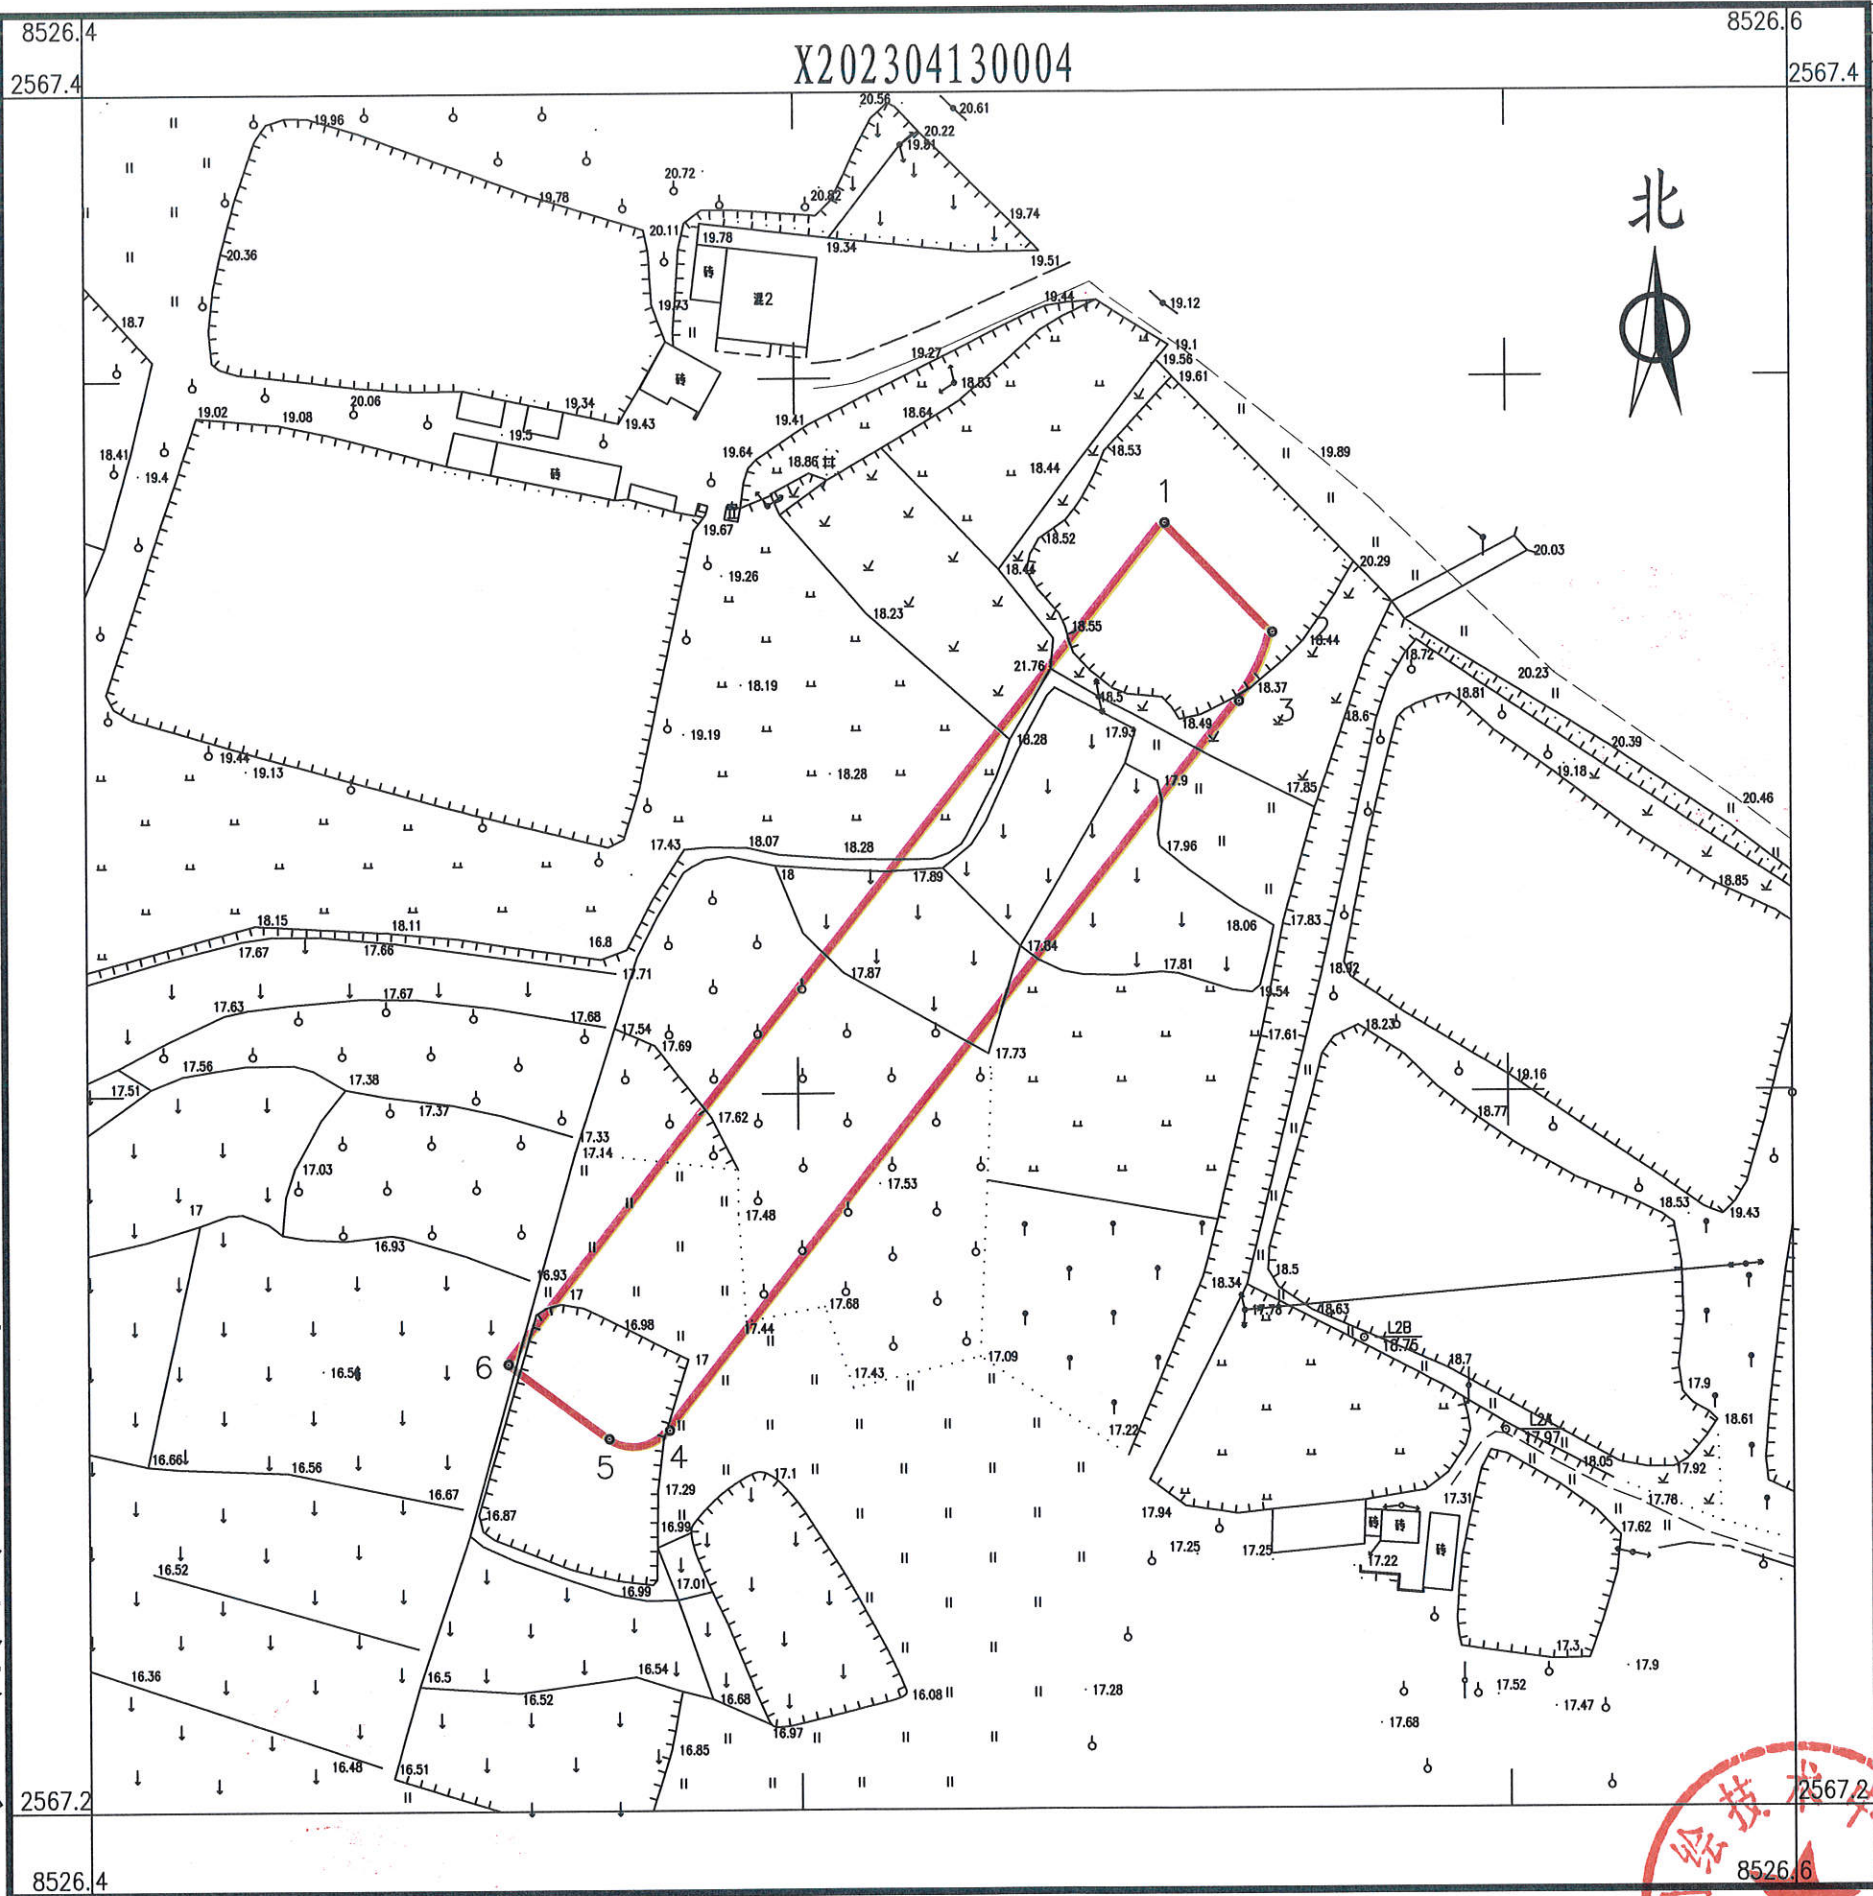

2023年4月数字化测图。面积：2225平方米。
2000国家大地坐标系，1985国家高程基准。
此图单独使用时，不作为权属依据。
2017年版图式。

1:850

绘图员：杨书哲（广核测绘）
检查员：丁惠坤

