


博罗县2022（储备）8号挂牌用地红线图

界址点坐标表

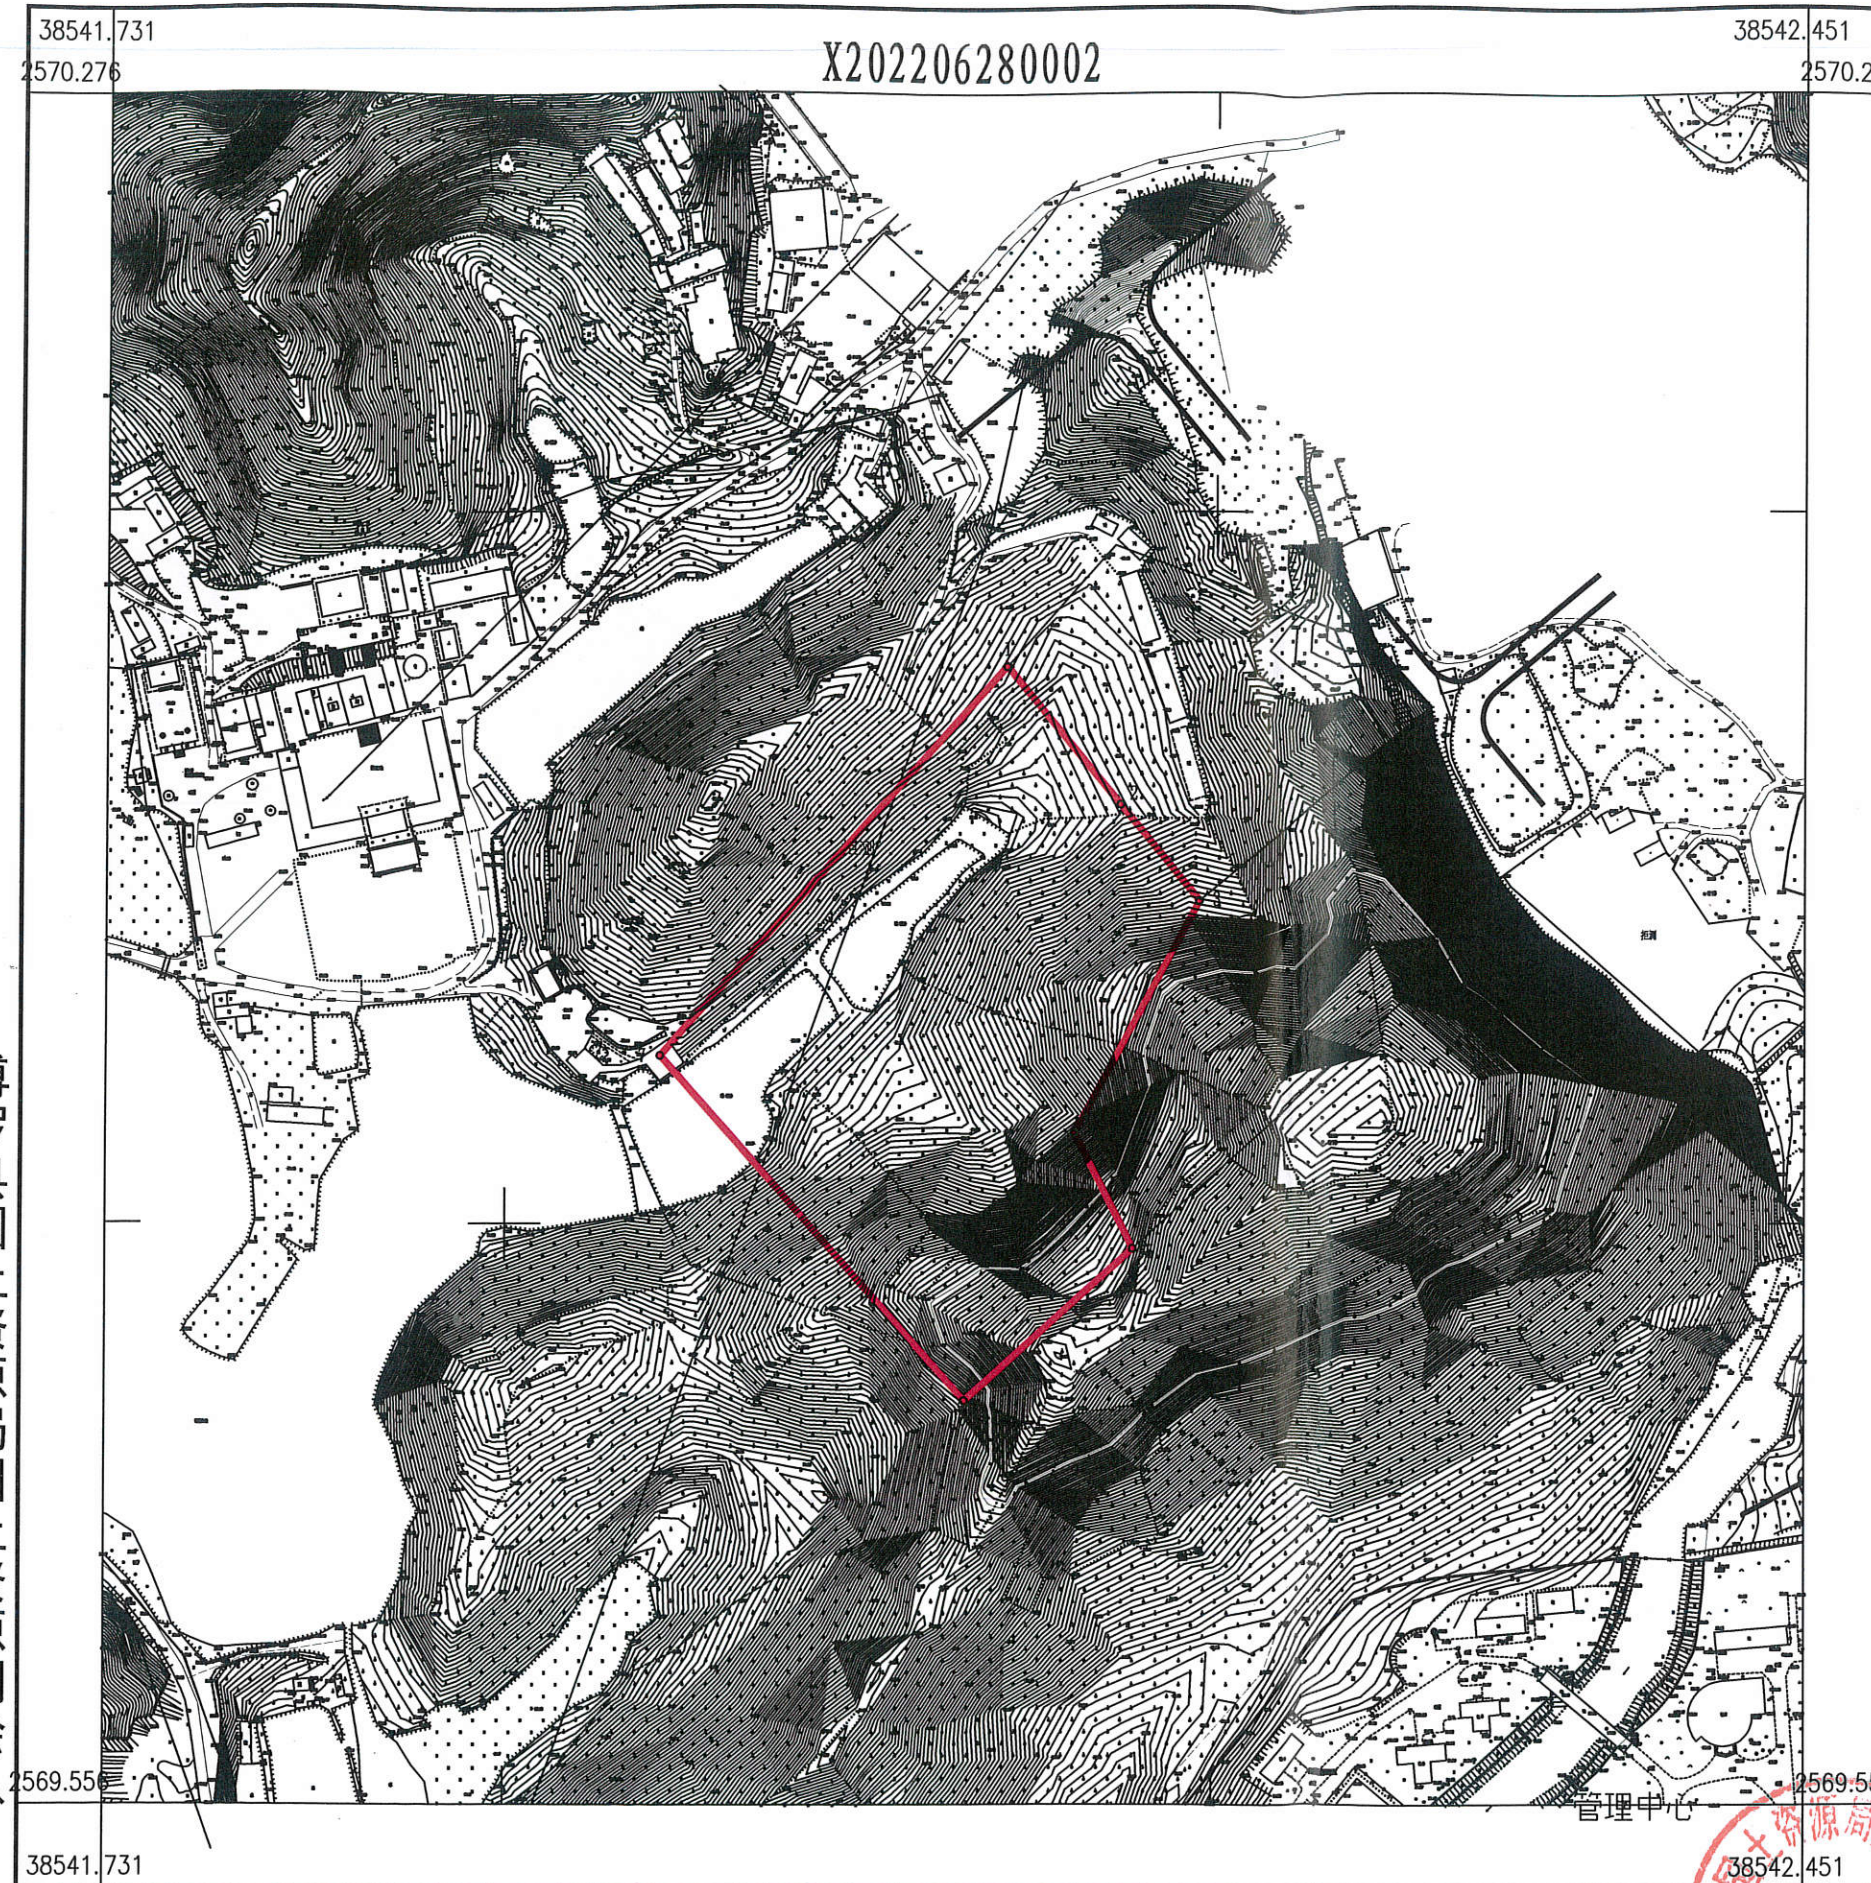

点号	X	Y	边长
1	2570034.924	38542111.557	75.40
2	2569976.889	38542159.698	52.63
3	2569936.383	38542193.298	111.07
4	2569838.535	38542140.736	54.57
5	2569789.986	38542165.657	95.76
6	2569725.802	38542094.585	194.38
7	2569870.972	38541965.322	219.69
1	2570034.924	38542111.557	
S=36501 平方米 合54.7521亩			

2022年6月数字化测图。面积：36501平方米。
2000国家大地坐标系，1985国家高程基准。
此图单独使用时，不作为权属依据。
2017年版图式。

1:3200

绘图员：郭健（全成多维）
检查员：李慧娜