


博自然资（用地）挂字[2023]13号

X202301160006

38510.149 2568.39 38510.389 2568.39

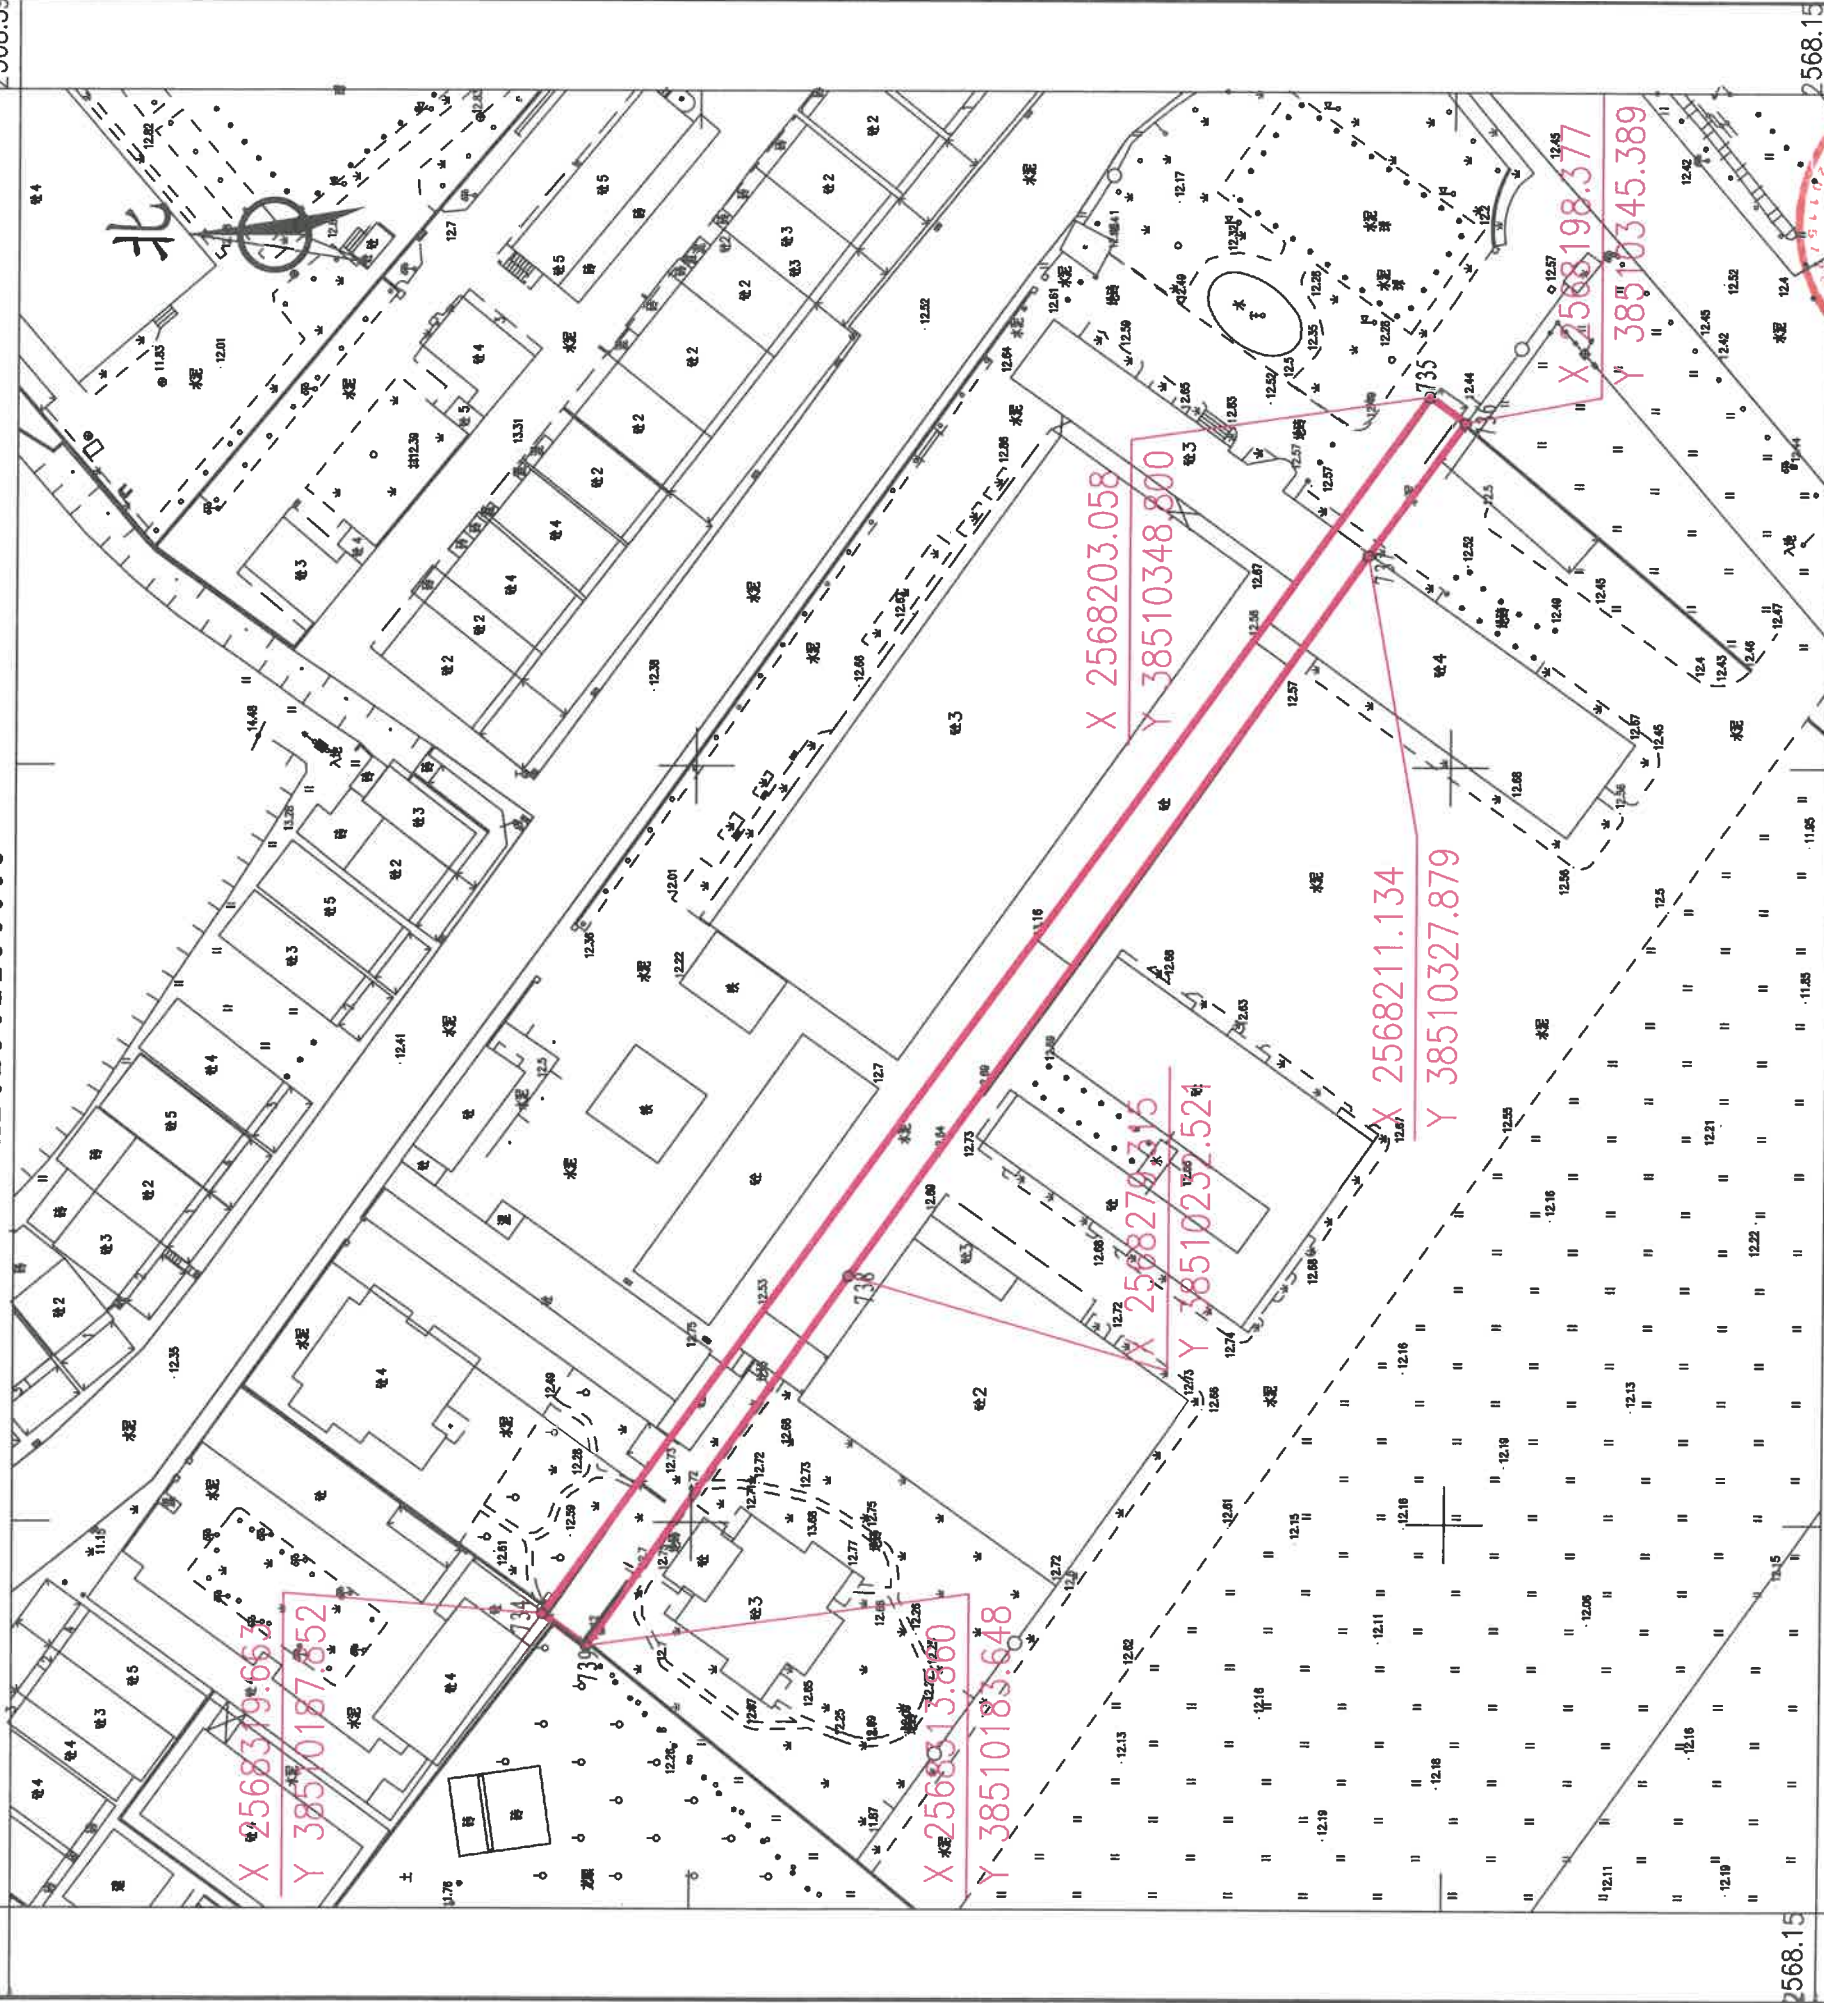

38510.149

38510.389

2023年1月数字化测图。面积：1248平方米。  
2000国家大地坐标系，1985国家高程基准。  
此图单独使用时，不作为权属依据。  
2017年版图式。

1:1000

绘图员：杨书哲（广核测绘）  
检查员：丁惠坤