


博自然资（用地）挂字【2023】26号用地红线图

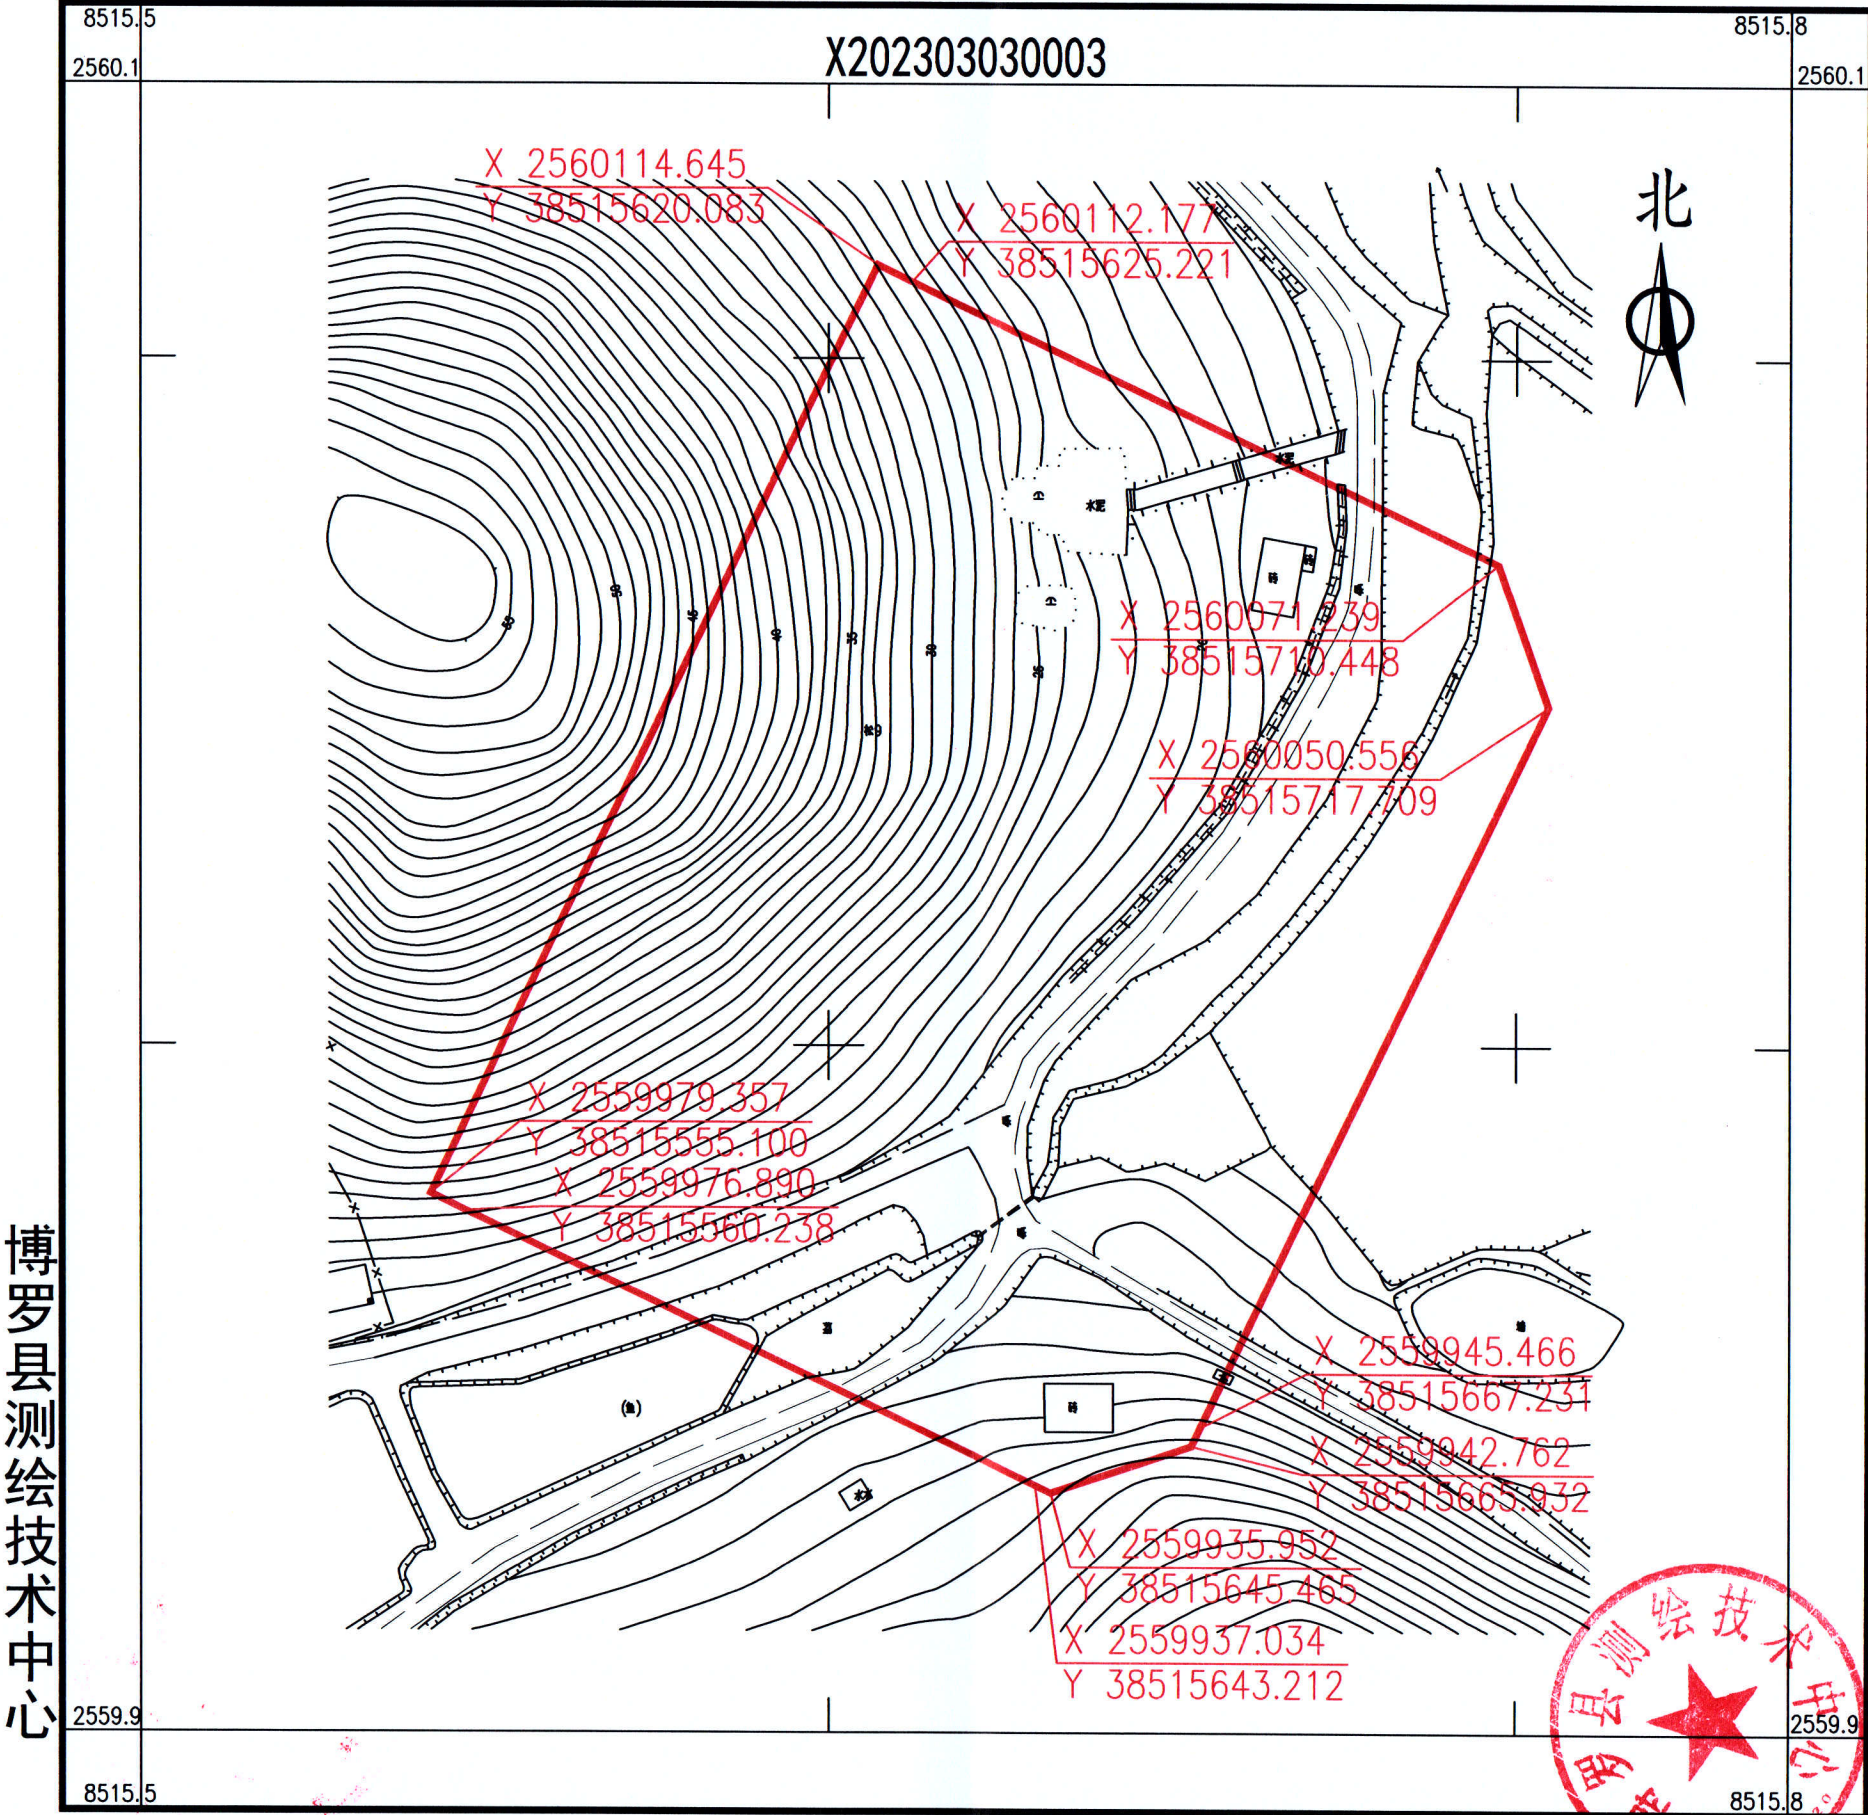

2023年3月数字化测图。面积：17135.90平方米。 1:1100
2000国家大地坐标系，1985国家高程基准。
此图单独使用时，不作为权属依据。
2017年版图式。

绘图员：杨书哲（广核测绘）
检查员：丁惠坤