


博自然资(用地)挂字(2023)78号用地红线图

界址点坐标表

点号	X	Y	边长
1	2597512.353	38553679.900	18.59
2	2597523.912	38553694.459	8.26
3	2597530.327	38553699.668	2.33
4	2597531.270	38553701.798	0.00
5	2597531.270	38553701.798	105.69
6	2597439.196	38553753.679	13.66
7	2597431.834	38553742.176	9.15
8	2597428.071	38553733.831	10.13
9	2597426.857	38553723.774	5.81
10	2597426.857	38553717.961	9.56
11	2597430.254	38553709.022	29.96
12	2597445.430	38553683.192	9.18
13	2597453.000	38553678.000	0.82
14	2597453.742	38553677.654	4.18
15	2597457.920	38553677.436	10.72
16	2597468.475	38553675.557	4.84
17	2597473.006	38553673.853	7.70
18	2597479.542	38553669.789	4.85
19	2597484.359	38553670.392	7.47
20	2597491.770	38553671.348	14.58
21	2597505.767	38553675.430	7.96
1	2597512.353	38553679.900	

S=4948 平方米 合7.42亩

博罗县测绘技术中心

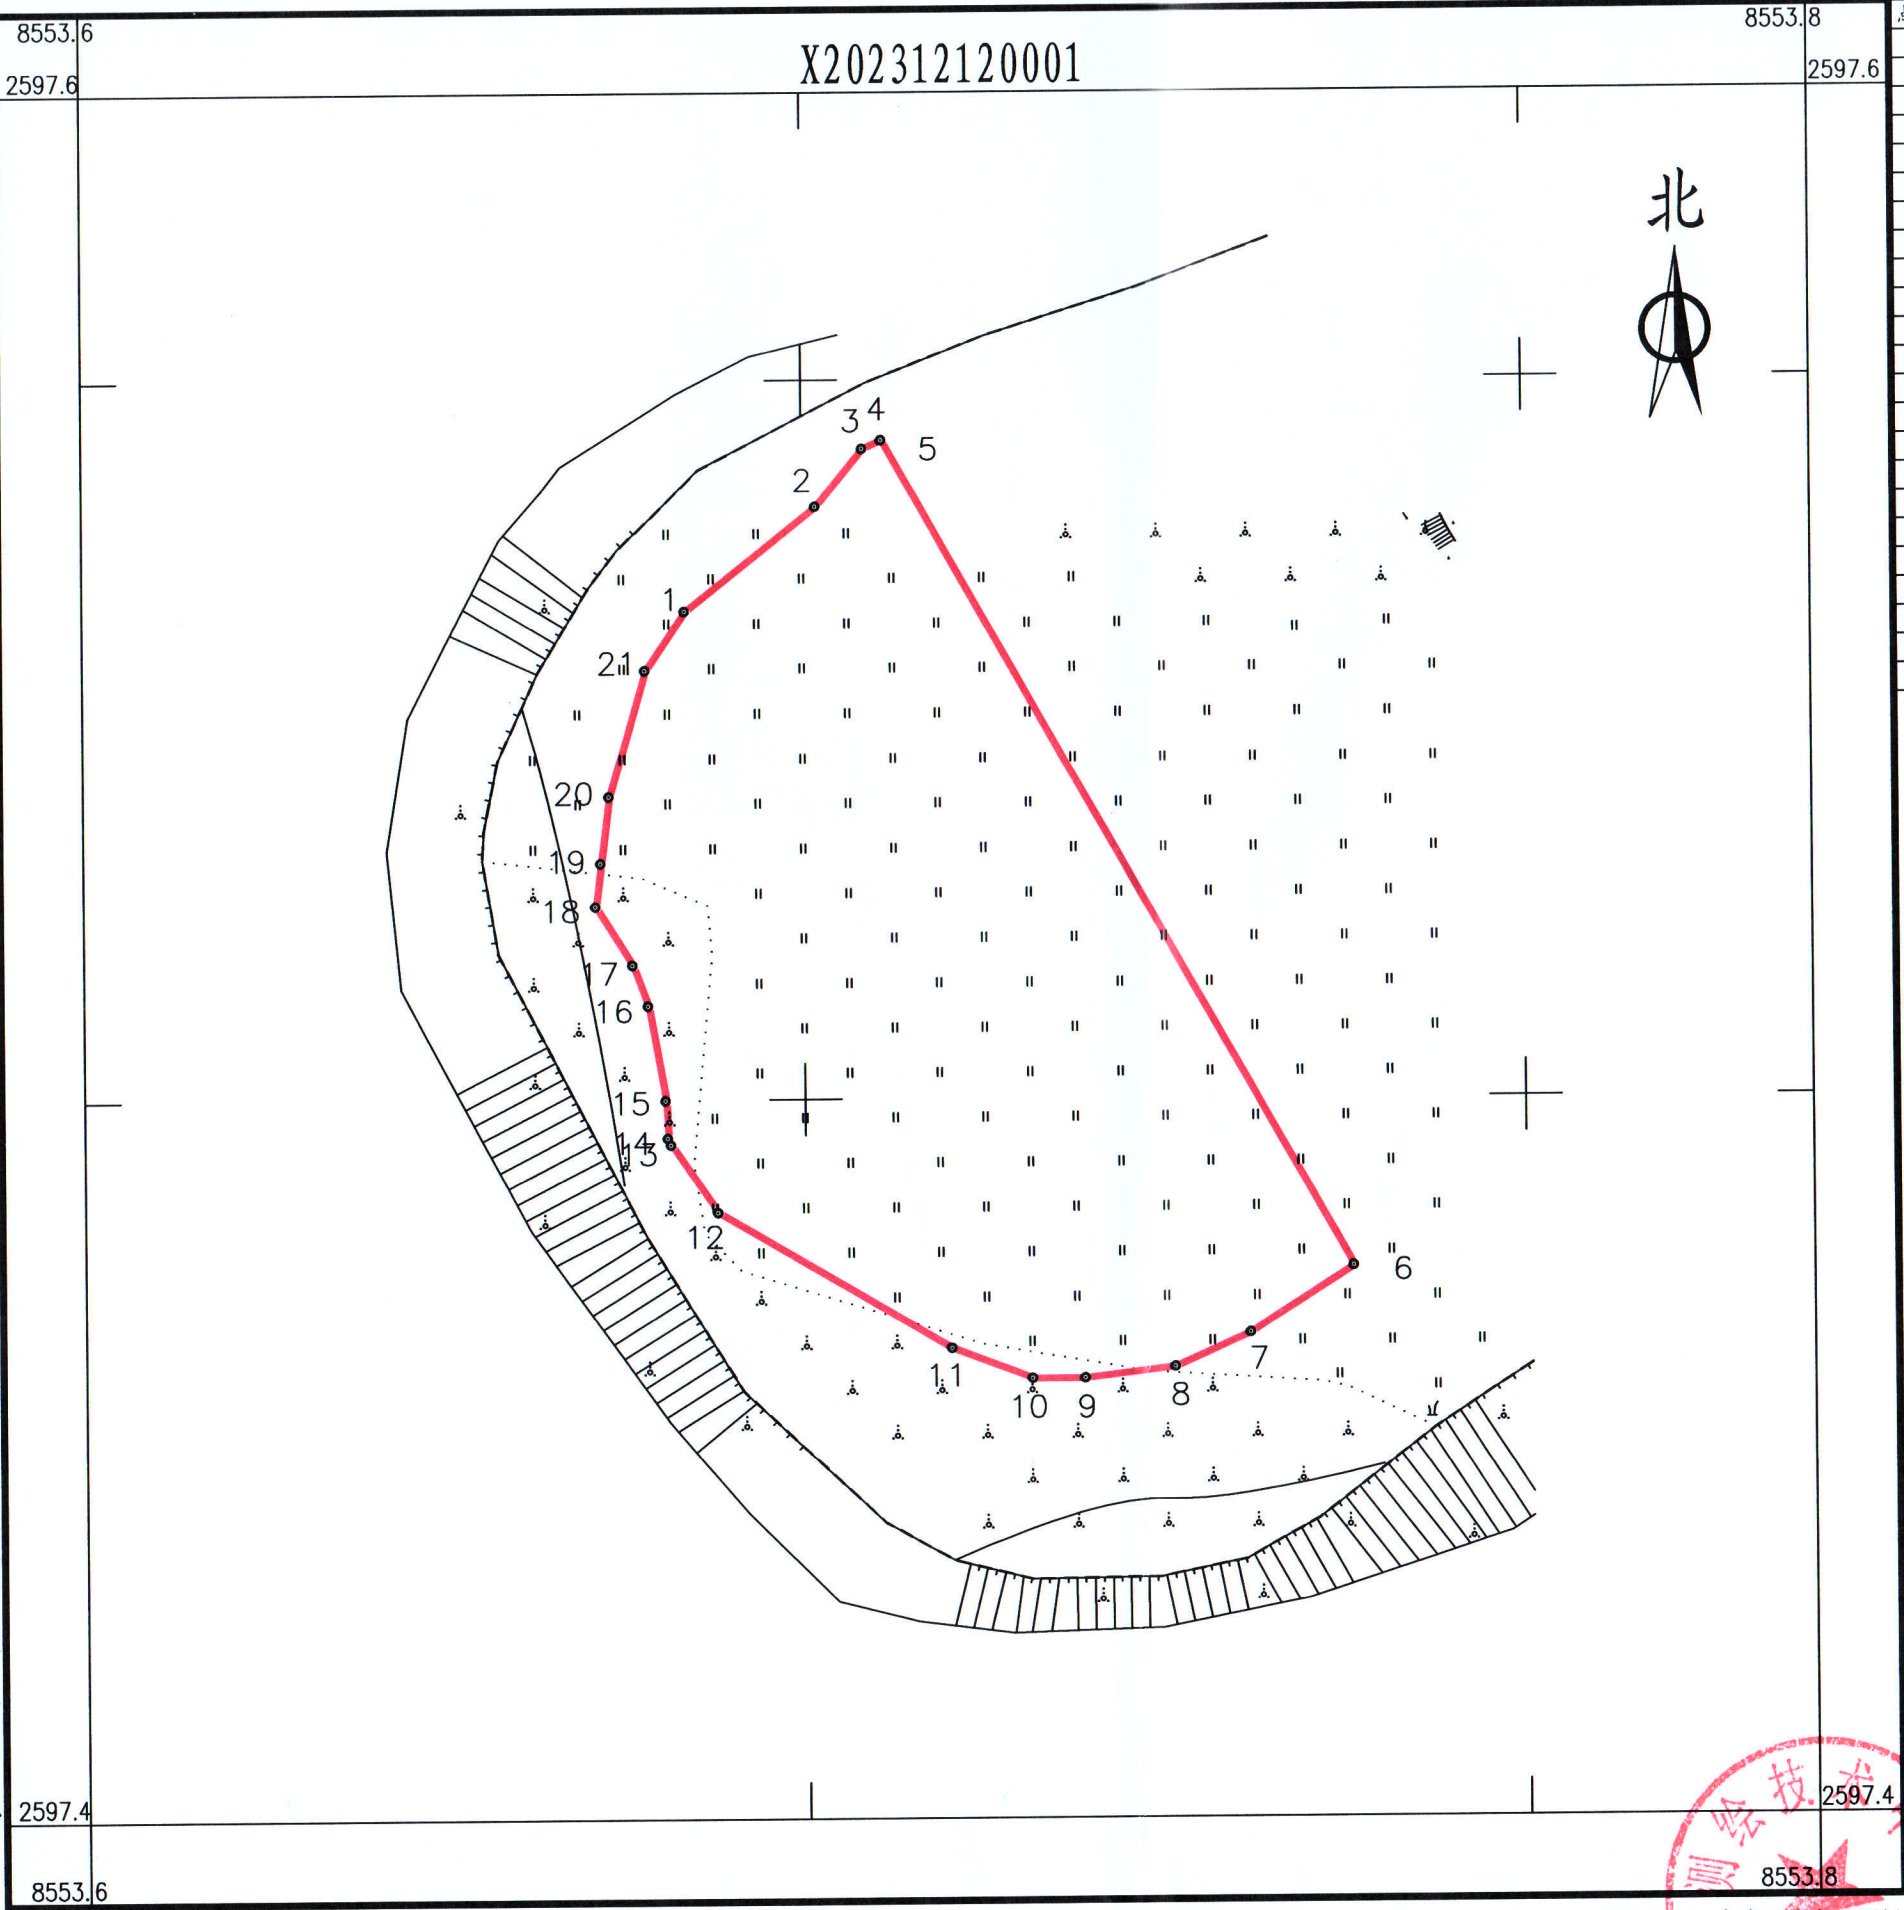

2023年12月数字化测图。面积：4948平方米。
2000国家大地坐标系，1985国家高程基准。
此图单独使用时，不作为权属依据。
2017年版图式。

1:840

绘图员：杨书哲(广核测绘)
检查员：徐惠标、陈兴武