

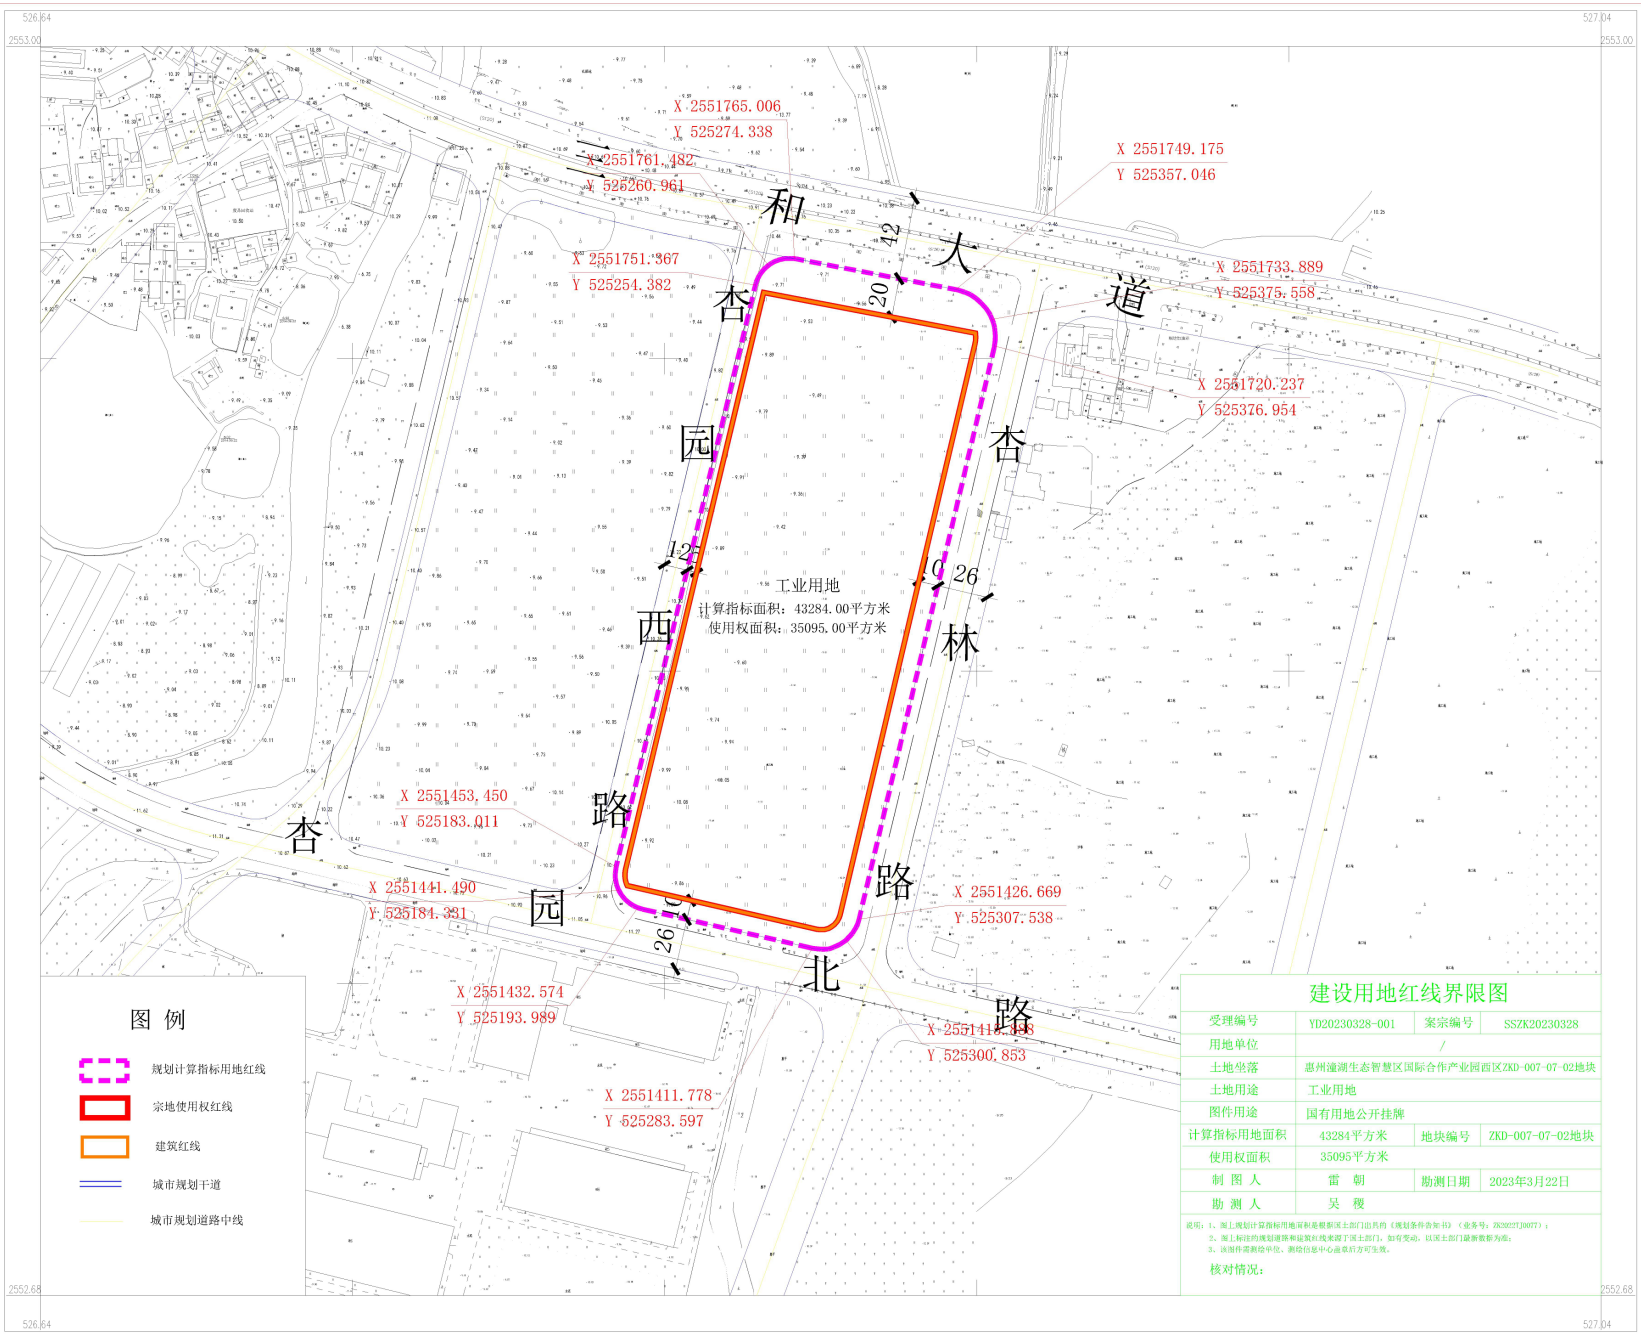


图 例

- 规划计算指标用地红线
- 宗地使用权限红线
- 建筑红线
- 城市规划干道
- 城市规划道路中线

建设用地红线界限图			
受理编号	YD20230328-001	案宗编号	SSZK20230328
用地单位	/		
土地坐落	惠州潼湖生态智慧区国际合作产业园西区ZKD-007-07-02地块		
土地用途	工业用地		
图作用途	国有用地公开挂牌		
计算指标用地面积	43284平方米	地块编号	ZKD-007-02地块
使用权面积	35095平方米		
制 图 人	雷 朝	勘测日期	2023年3月22日
勘 测 人	吴 覆		
说明：1、图上规划计算指标用地面积和案宗地上面积由《规划条件告知书》（业务号：ZK3027J0077）； 2、图上标注的规划道路和建筑红线来源于国土部门，如有变动，以国土部门最新数据为准； 3、该图件需测绘单位、测绘信息中心盖章后方可生效。			
核对情况：			