


博自然资（用地）挂字【2023】12号用地红线图

界址点坐标表

点号	X	Y	边长
1	2561665.885	38495855.582	251.00
2	2561645.385	38496105.745	5.21
3	2561640.187	38496105.336	0.01
4	2561640.173	38496105.335	0.01
5	2561640.175	38496105.326	132.49
6	2561508.089	38496094.930	0.01
7	2561508.088	38496094.939	43.96
8	2561464.263	38496091.490	20.52
9	2561450.938	38496075.887	50.84
10	2561454.927	38496025.199	15.61
11	2561453.577	38496009.644	20.89
12	2561452.791	38495988.773	0.00
13	2561452.791	38495988.773	0.00
14	2561452.791	38495988.777	134.53
15	2561463.346	38495854.666	21.20
16	2561479.463	38495840.901	0.02
17	2561479.475	38495840.911	186.99
1	2561665.885	38495855.582	

S=49970 平方米 合74.96亩

博罗县测绘技术中心

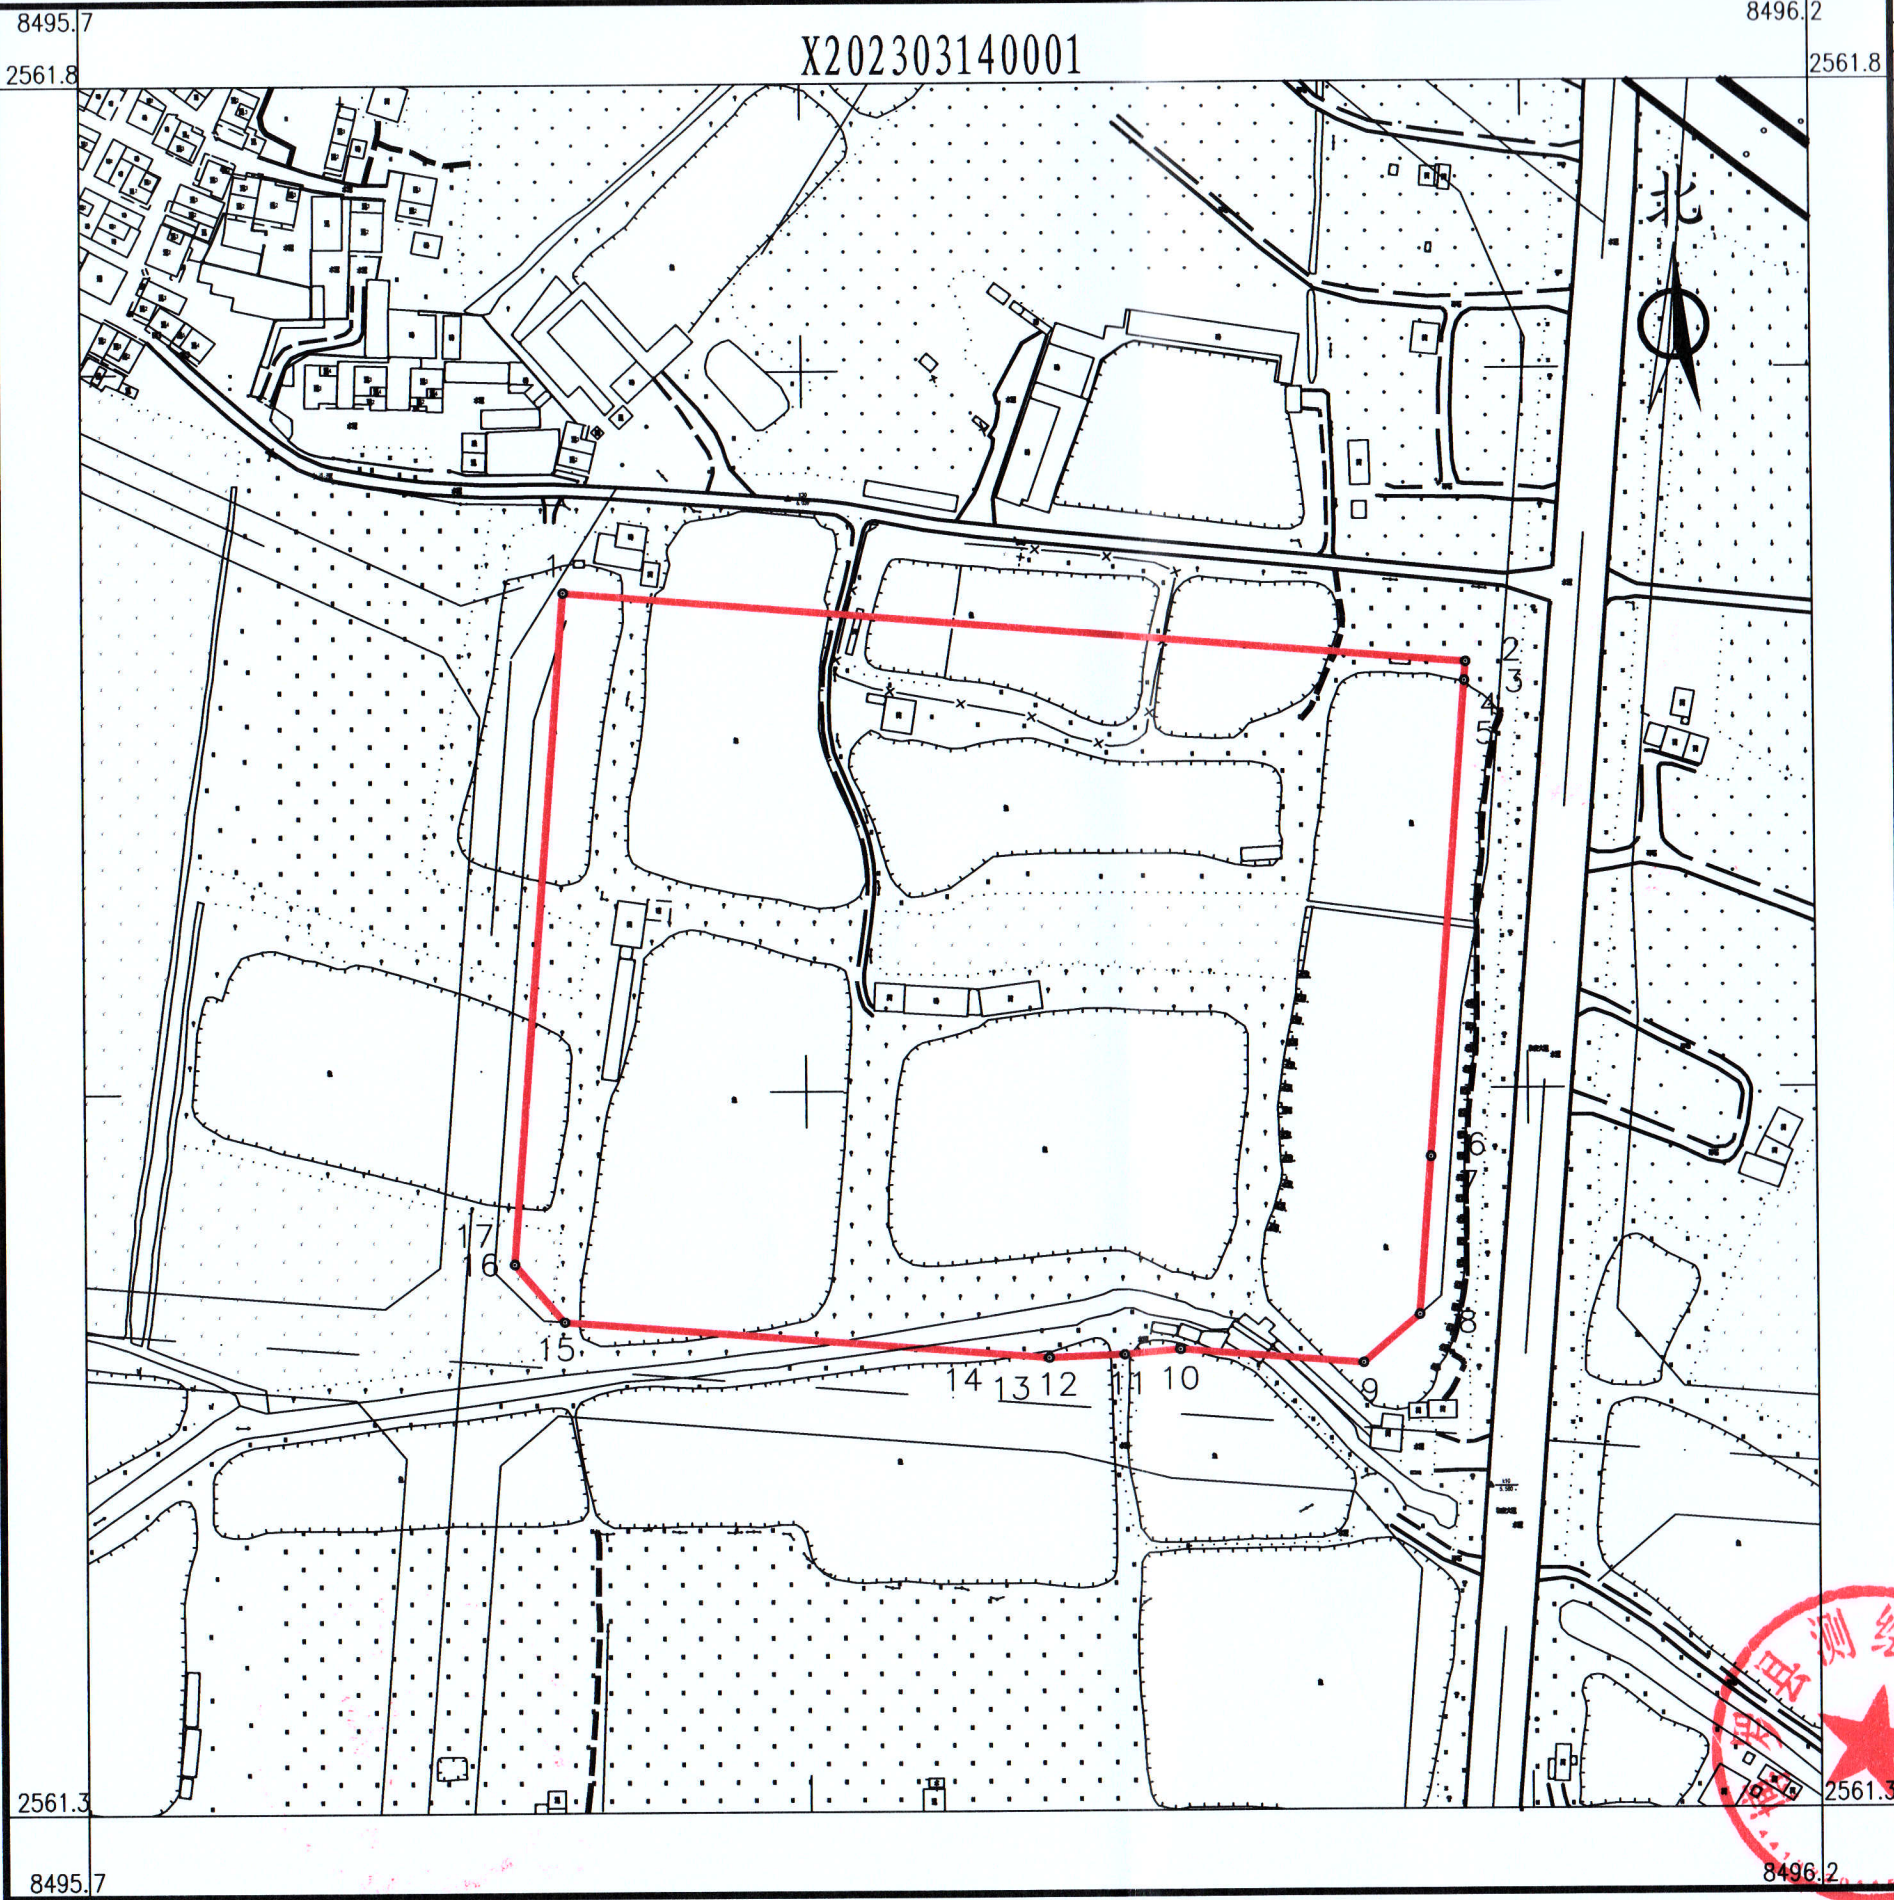

2023年3月数字化测图。面积：49970平方米。
2000国家大地坐标系，1985国家高程基准。
此图单独使用时，不作为权属依据。
2017年版图式。

1:2100

绘图员：杨书哲（广核测绘）
检查员：丁惠坤