


博罗县2024（储备）16号用地红线图

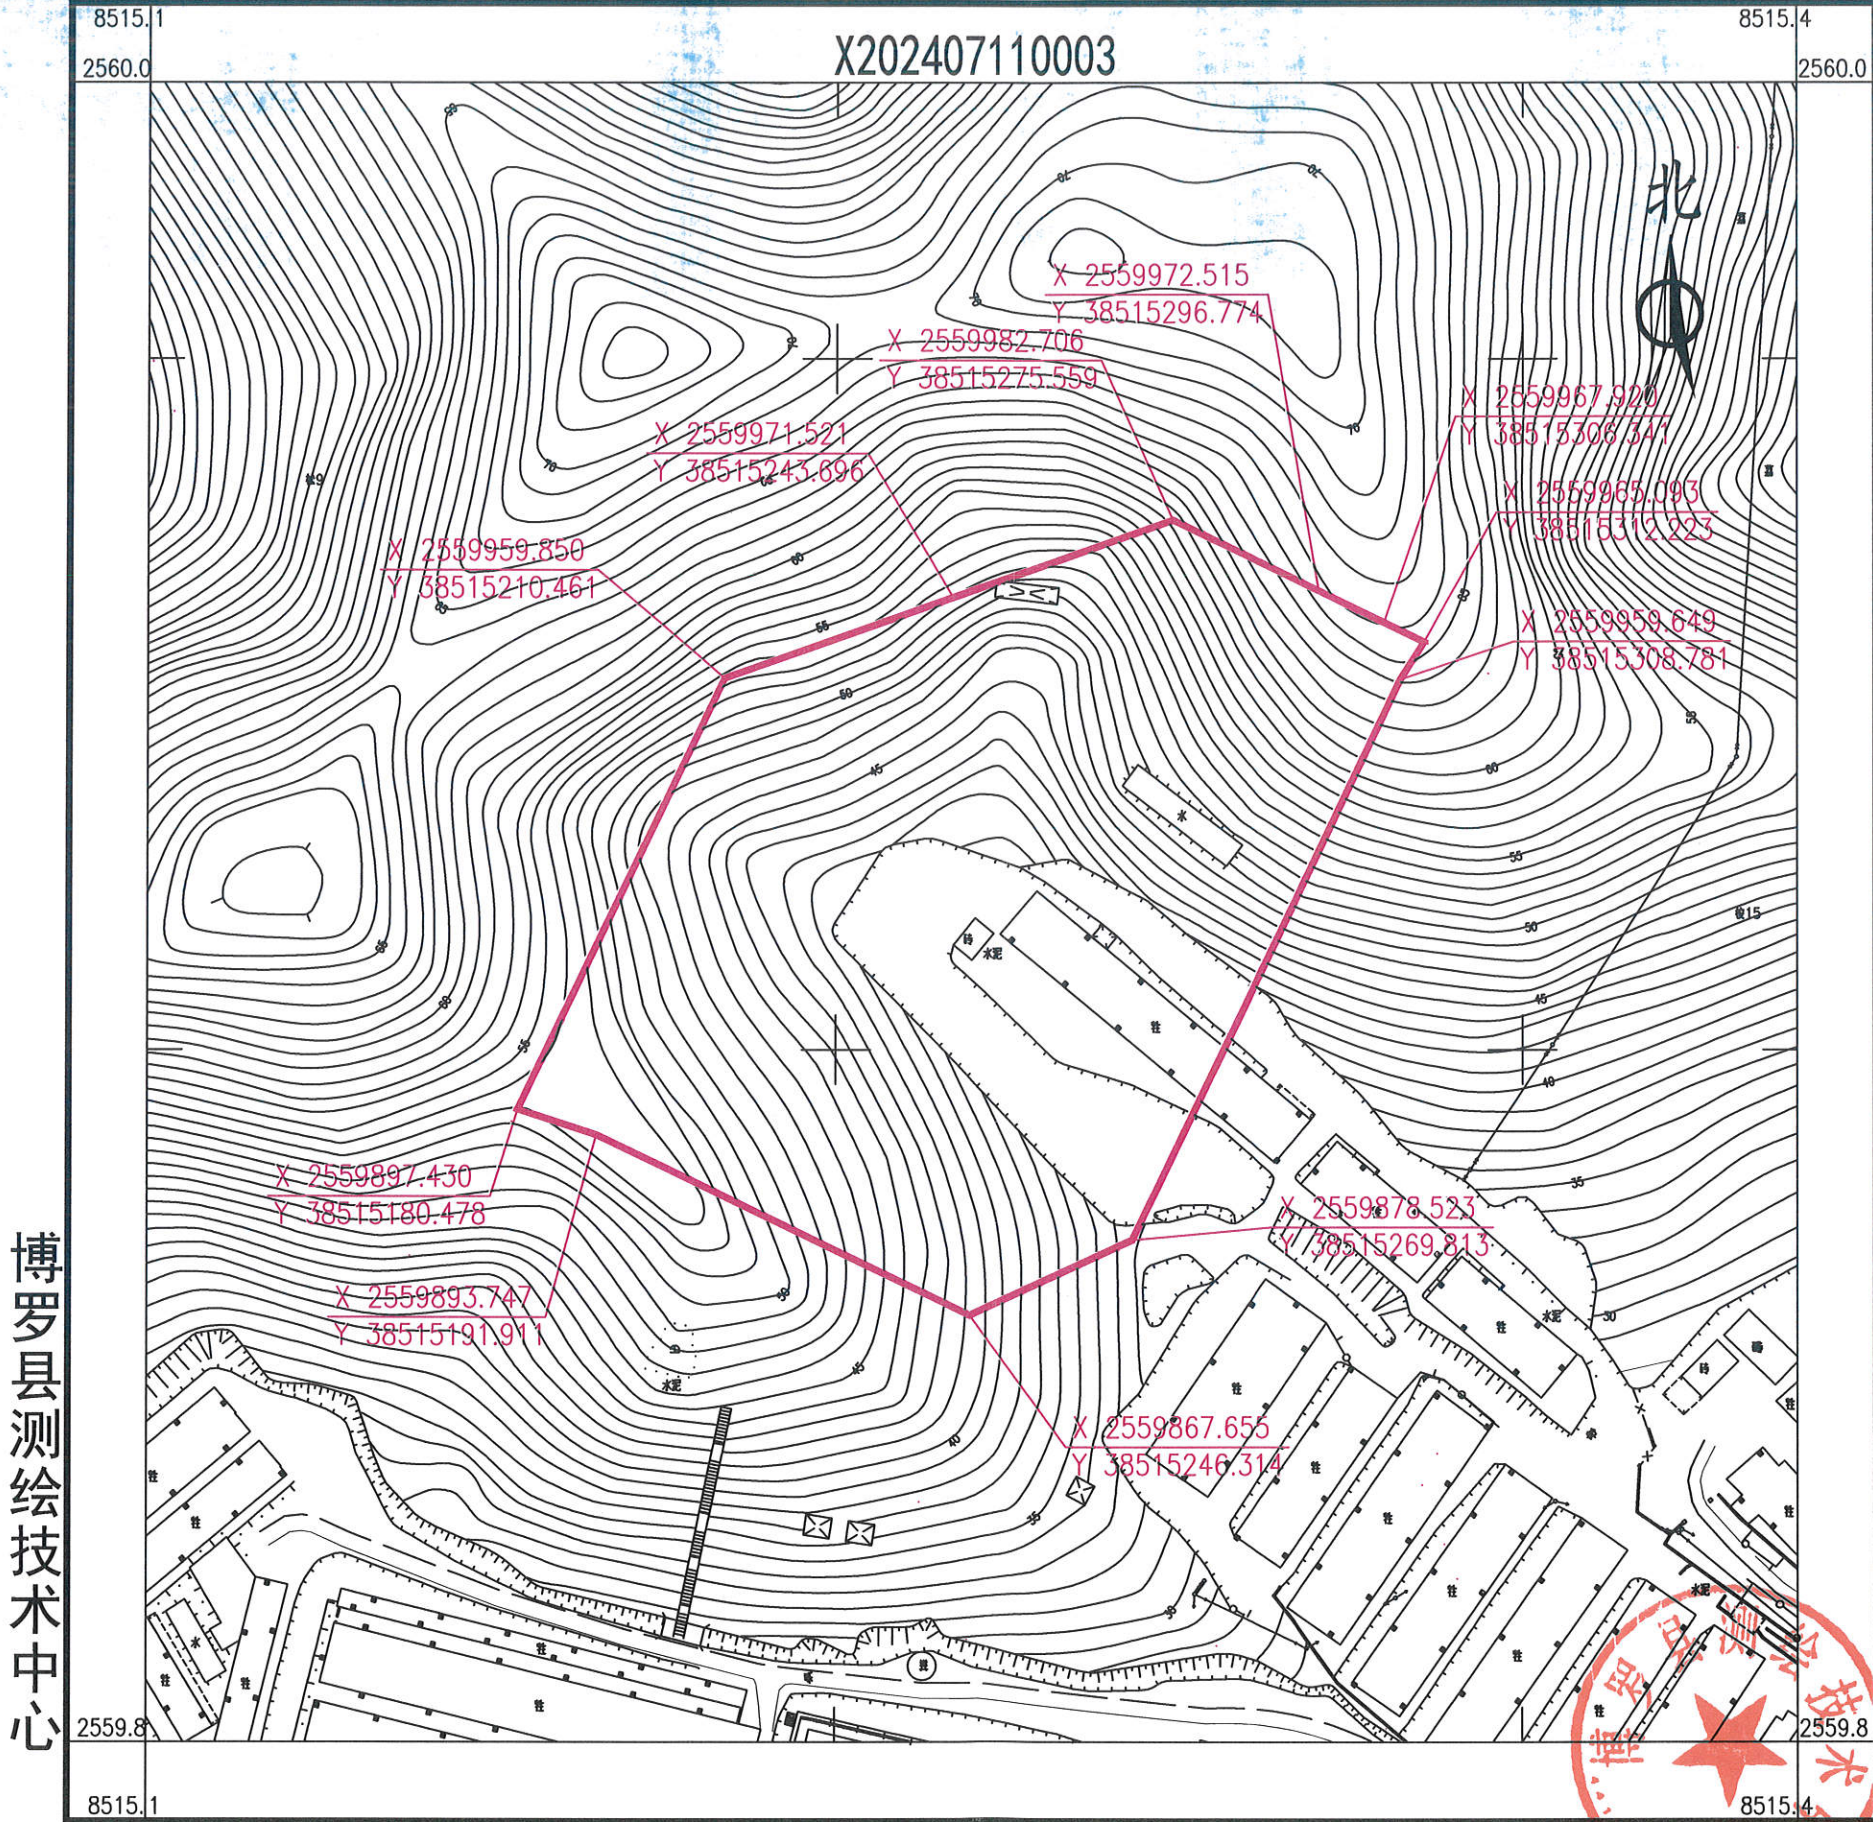

博罗县测绘技术中心

2024年7月数字化测图。面积：8982.60平方米。
2000国家大地坐标系，1985国家高程基准。
此图单独使用时，不作为权属依据。
2017年版图式。

1:1100

绘图员：杨书哲（广核测绘）
检查员：徐惠标、陈兴武