


博自然资（用地）挂字【2023】80号用地红线图

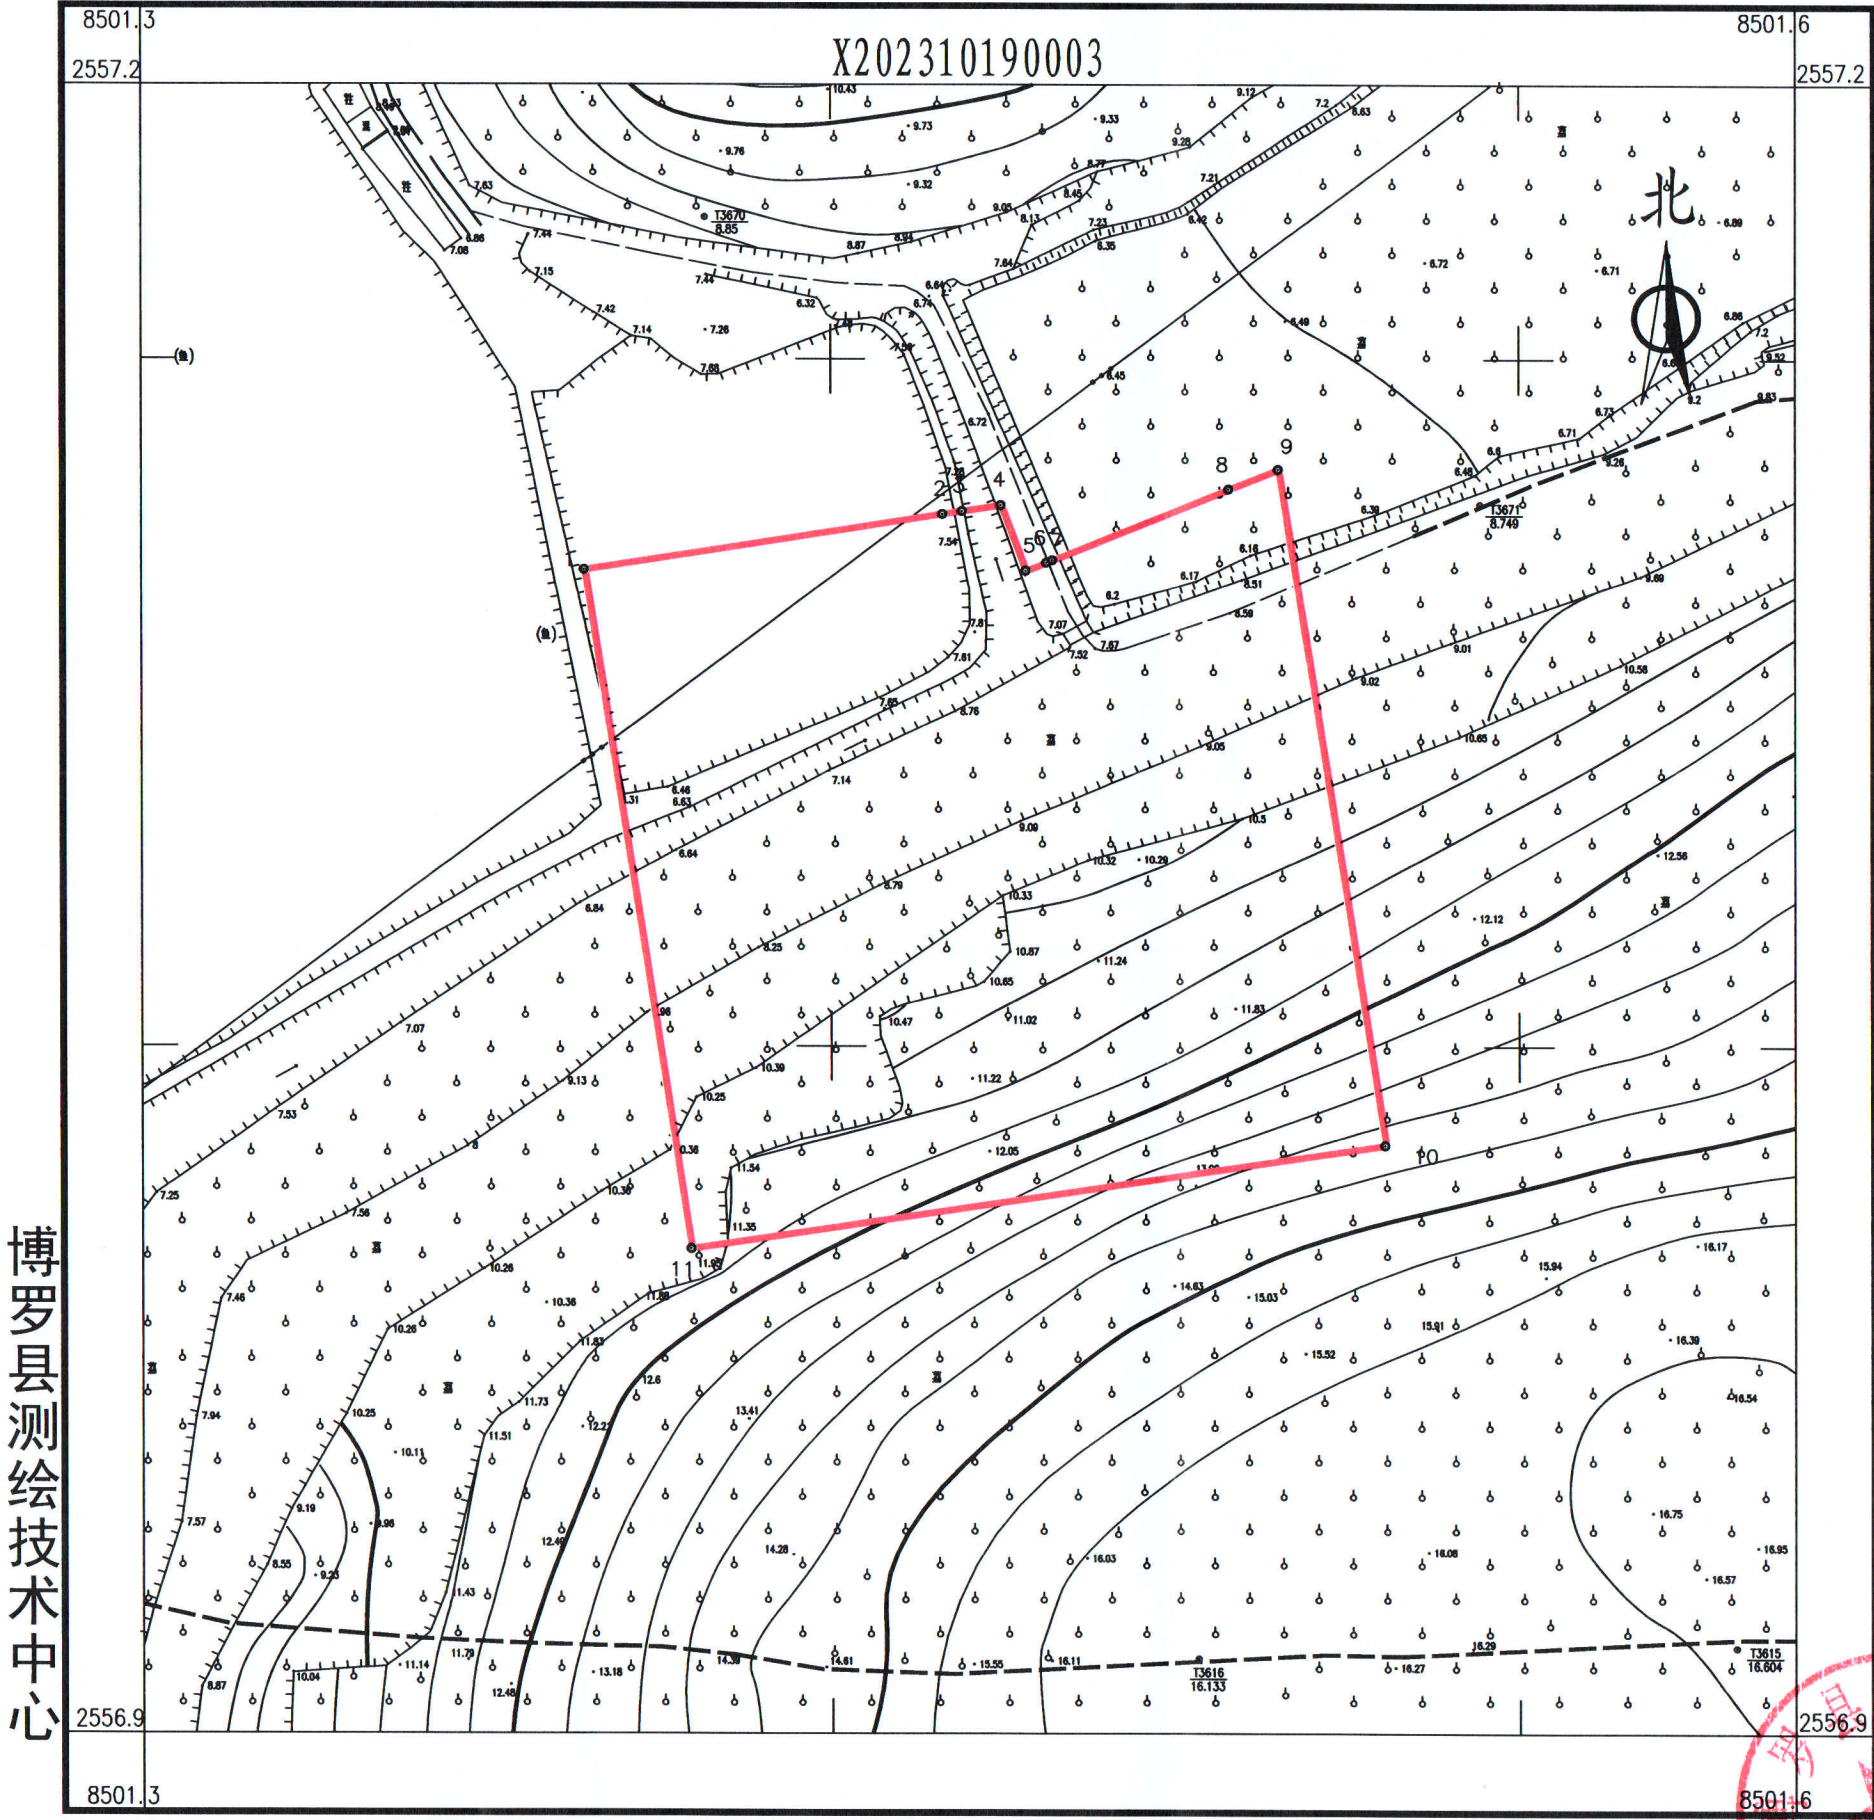

界址点坐标表

点号	X	Y	边长
1	2557083.329	38501377.140	52.71
2	2557091.430	38501429.220	2.84
3	2557091.860	38501432.030	0.01
3	2557091.861	38501432.035	5.66
4	2557092.730	38501437.630	0.01
4	2557092.730	38501437.639	0.02
7	2557092.710	38501437.650	10.16
5	2557083.196	38501441.226	0.02
9	2557083.210	38501441.240	3.23
6	2557084.410	38501444.241	0.87
7	2557084.736	38501445.051	27.75
8	2557095.060	38501470.811	7.77
9	2557097.946	38501478.023	99.55
10	2556999.575	38501493.321	101.93
11	2556984.531	38501392.504	99.99
1	2557083.329	38501377.140	
S=10000.2 平方米 合15.00亩			

博罗县测绘技术中心

2023年10月数字化测图。面积：10000.20平方米。 1:1100
2000国家大地坐标系，1985国家高程基准。
此图单独使用时，不作为权属依据。
2017年版图式。

绘图员：杨书哲（广核测绘）
检查员：徐惠标、陈兴武

