


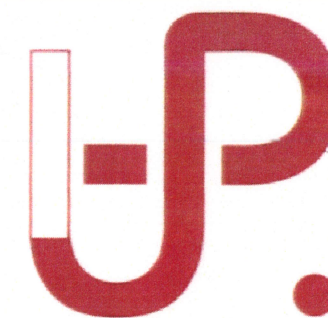

建设用地红线界限图

业务编号	20240407-YD0001	图件编号	YD20240005
土地坐落	惠城区古塘坳山背坑SBK-11-01-01地块		
土地用途	交通场站用地		
计算指标用地面积	21438.64平方米		
宗地使用权面积(地表)	21438.64平方米	规划道路用地面积	
宗地使用权面积(地下)		道路绿化用地面积	
勘测人	艾强	绘图人	谭伯卿
勘测日期	2024年4月12日	出图日期	2024年5月9日


比例尺	1:1000
坐标系	2000国家大地坐标系, 中央子午线114° 00'
	1985国家高程基准
出图单位	惠州市自然资源规划勘测院
备注	规划条件告知书案卷编号: HZTJ20230070

说明

- 我单位受惠州市自然资源局建设用地管理科委托, 对本宗地进行测绘并绘制该红线图。
- 图中规划信息以最新规划信息为准。

图例

- 计算指标用地界线
- 建筑红线
- 城市规划道路干道
- 城市规划道路中线
- 立交桥控制线

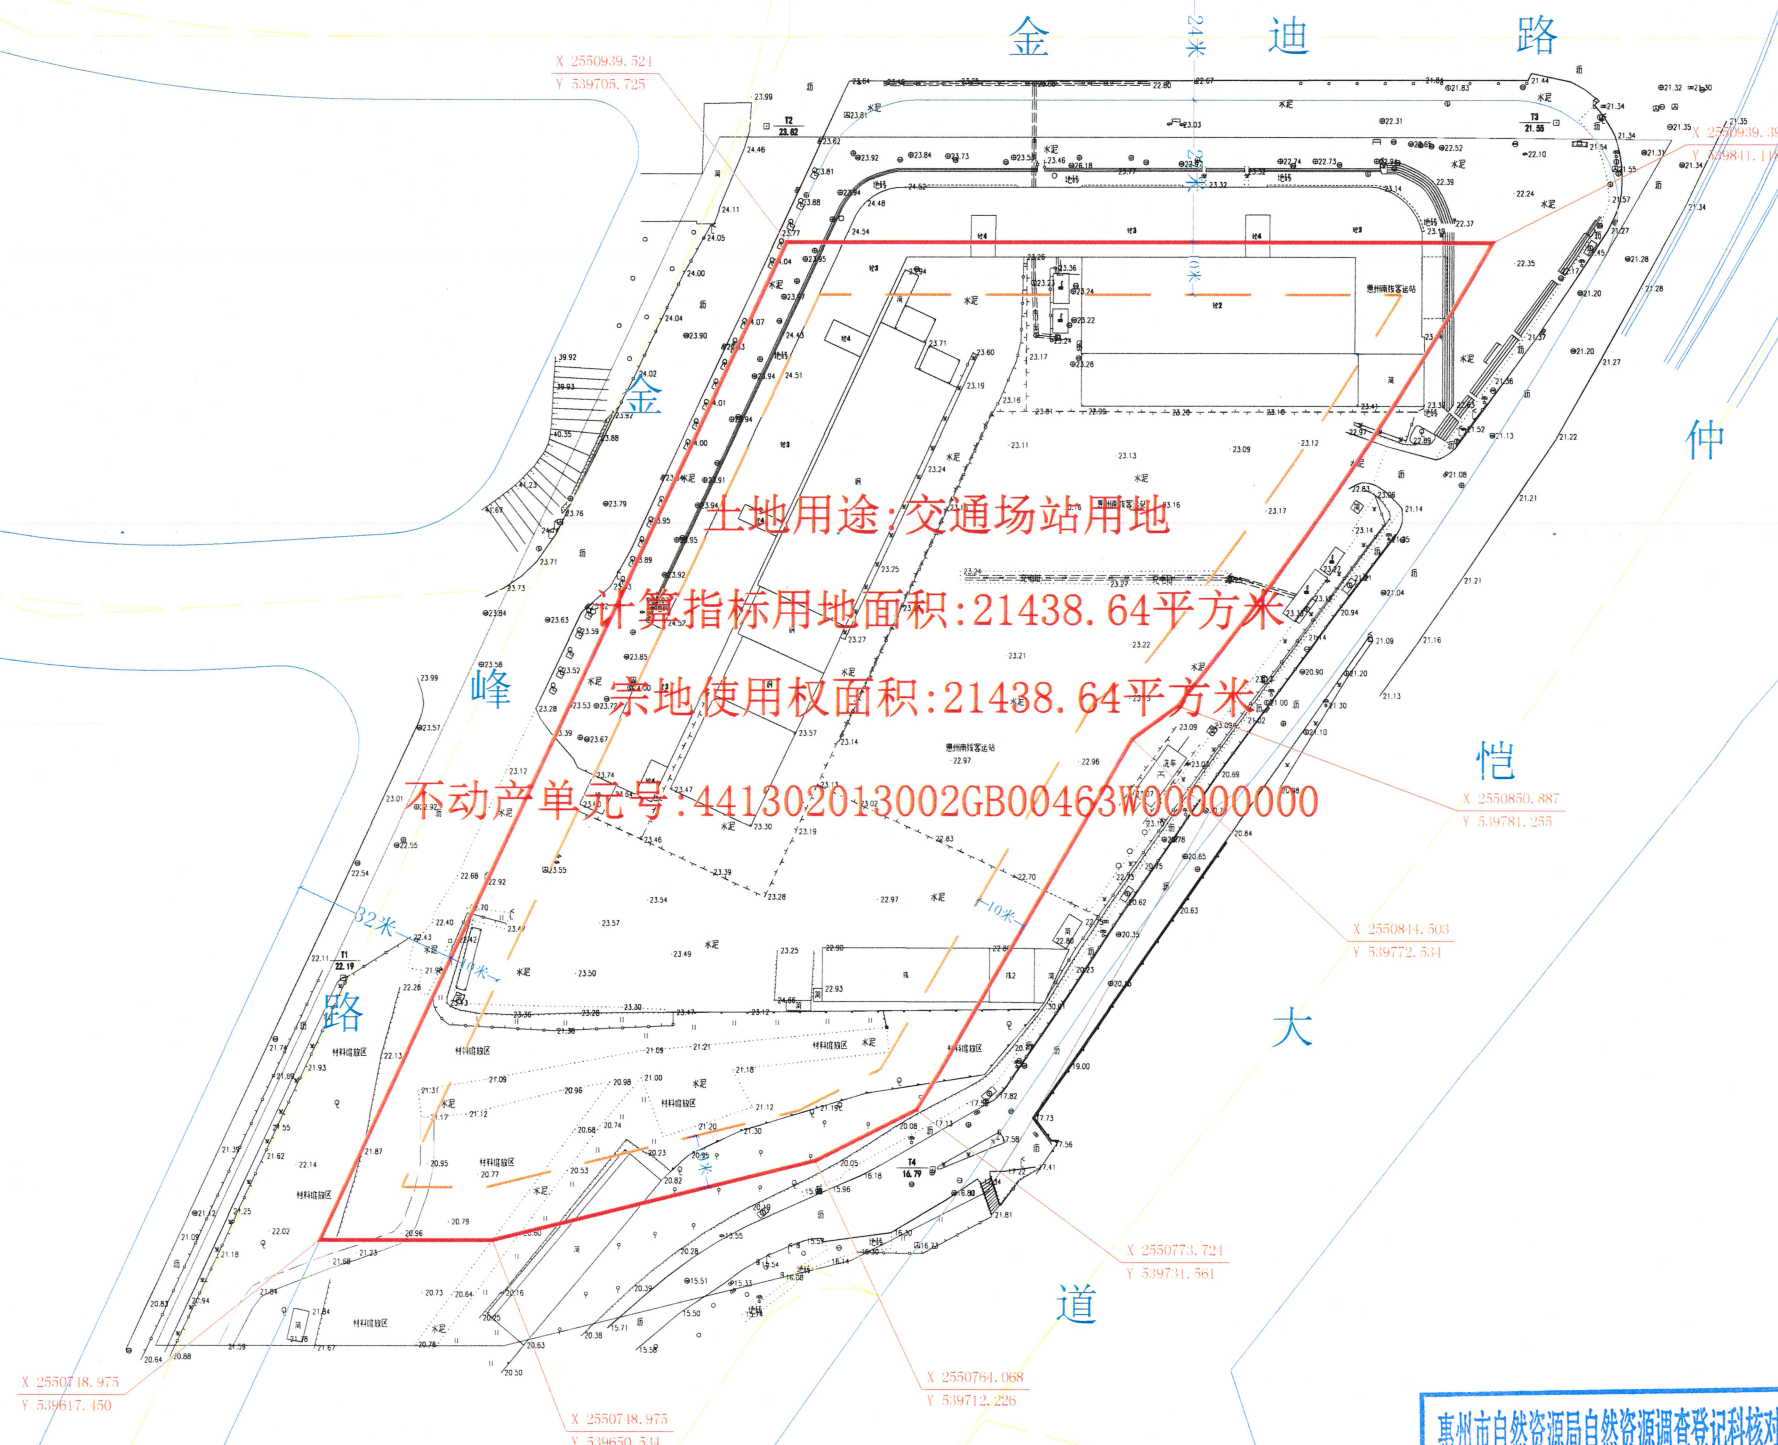

土地用途: 交通场站用地

计算指标用地面积: 21438.64平方米

宗地使用权面积: 21438.64平方米

不动产单元号: 441302013002GB00463W000000000

惠州市自然资源局自然资源调查登记科核宗地登记发证专用章
核对内容: 是否与相邻宗地交叉重复 是 ☐ 否 ☒
界线范围内已发证宗地是否已收回注销 是 ☐ 否 ☐
核查人: 范尚德 核查日期: 2024.5.10