


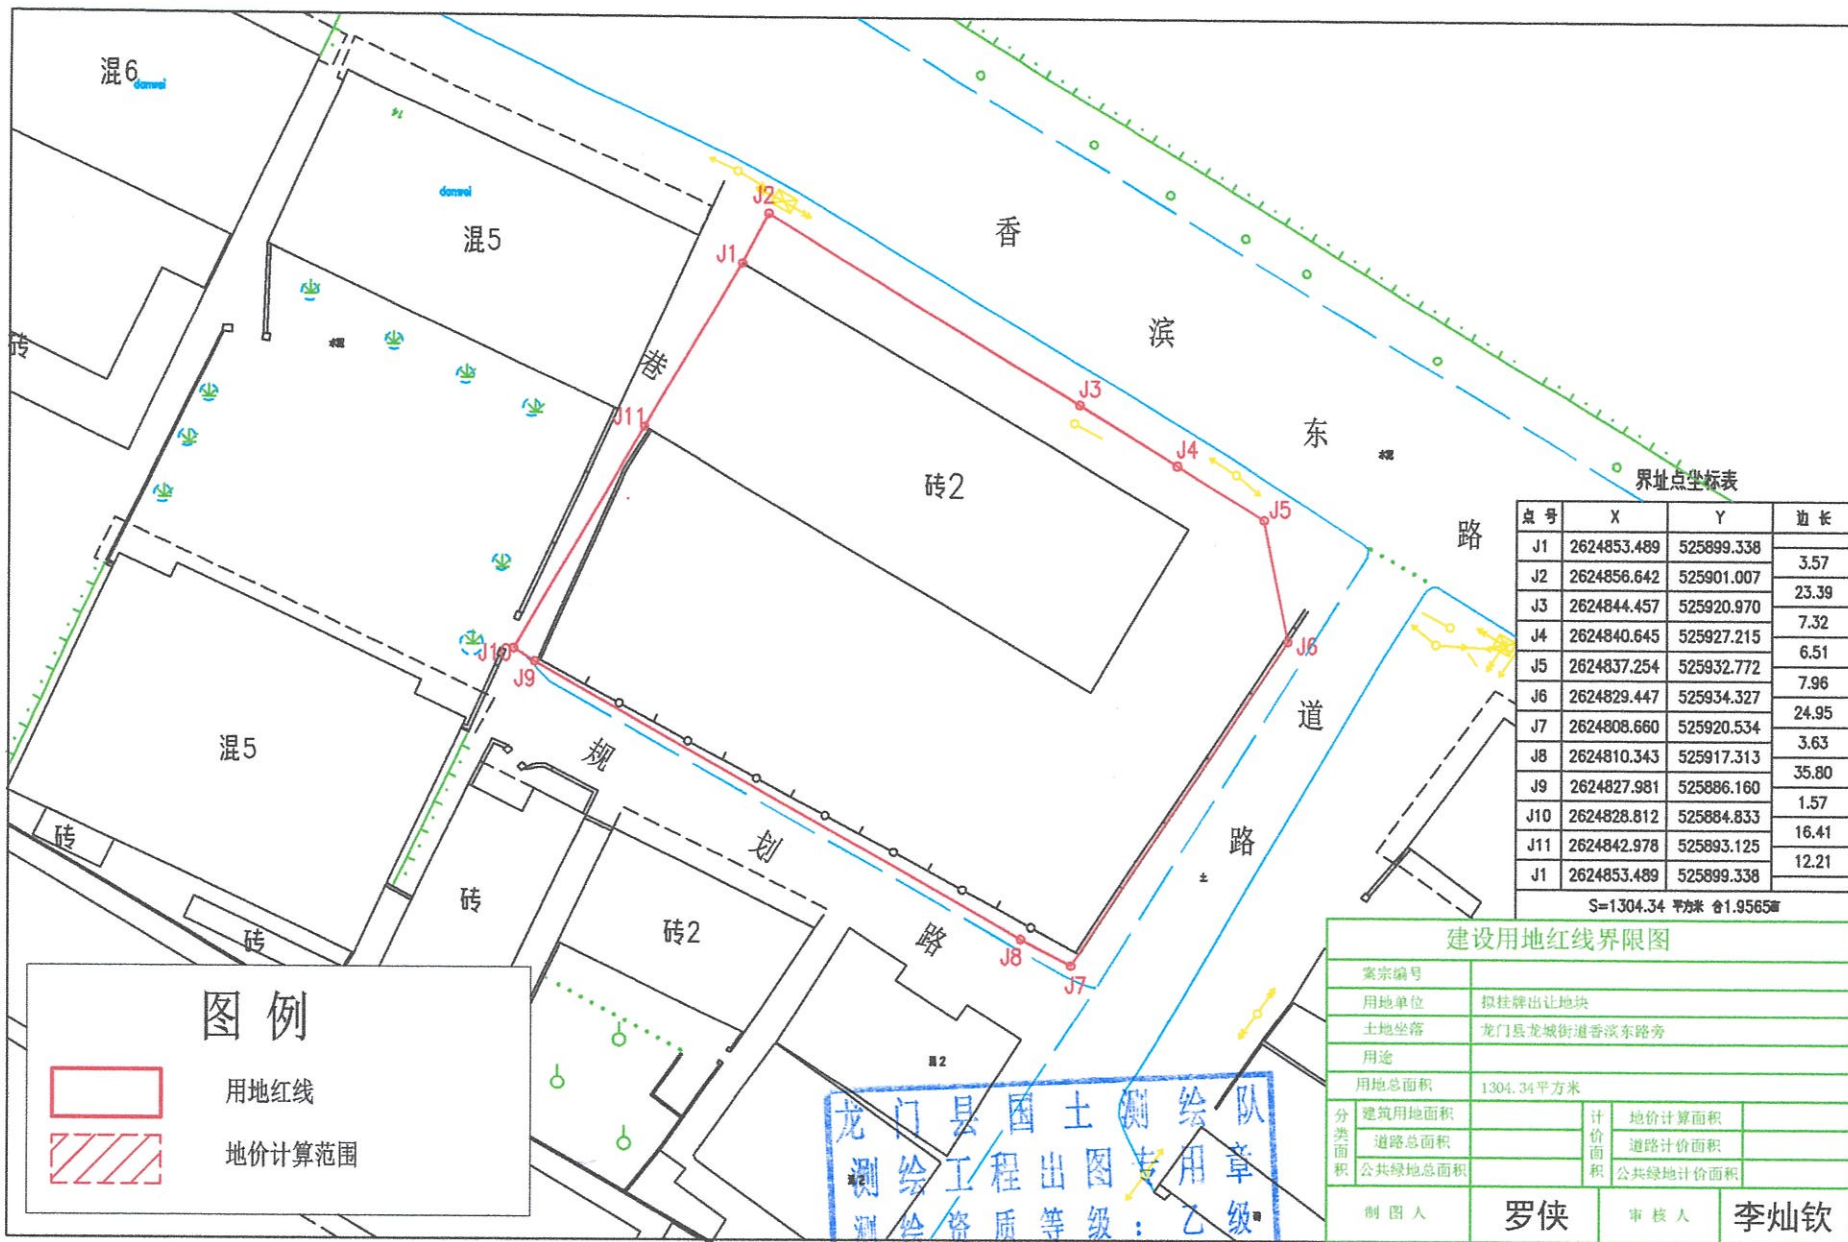

点号	X	Y	边长
J1	2624853.489	525899.338	3.57
J2	2624856.642	525901.007	23.39
J3	2624844.457	525920.970	7.32
J4	2624840.645	525927.215	6.51
J5	2624837.254	525932.772	7.96
J6	2624829.447	525934.327	24.95
J7	2624808.660	525920.534	3.63
J8	2624810.343	525917.313	35.80
J9	2624827.981	525886.160	1.57
J10	2624828.812	525884.833	16.41
J11	2624842.978	525893.125	12.21
J1	2624853.489	525899.338	

S=1304.34 平方米 合1.9565亩

建设用地红线界限图

案宗编号			
用地单位		拟挂牌出让地块	
土地坐落		龙门县龙城街道香滨东路旁	
用途			
用地总面积		1304.34平方米	
分类面积	建筑用地面积	计价面积	地价计算面积
	道路总面积		道路计价面积
	公共绿地总面积		公共绿地计价面积
制 图 人		罗 侠	审 核 人
			李灿钦