


博自然资(用地)挂字(2024)72号用地红线图

界址点坐标表

界址点坐标表

X202411280001

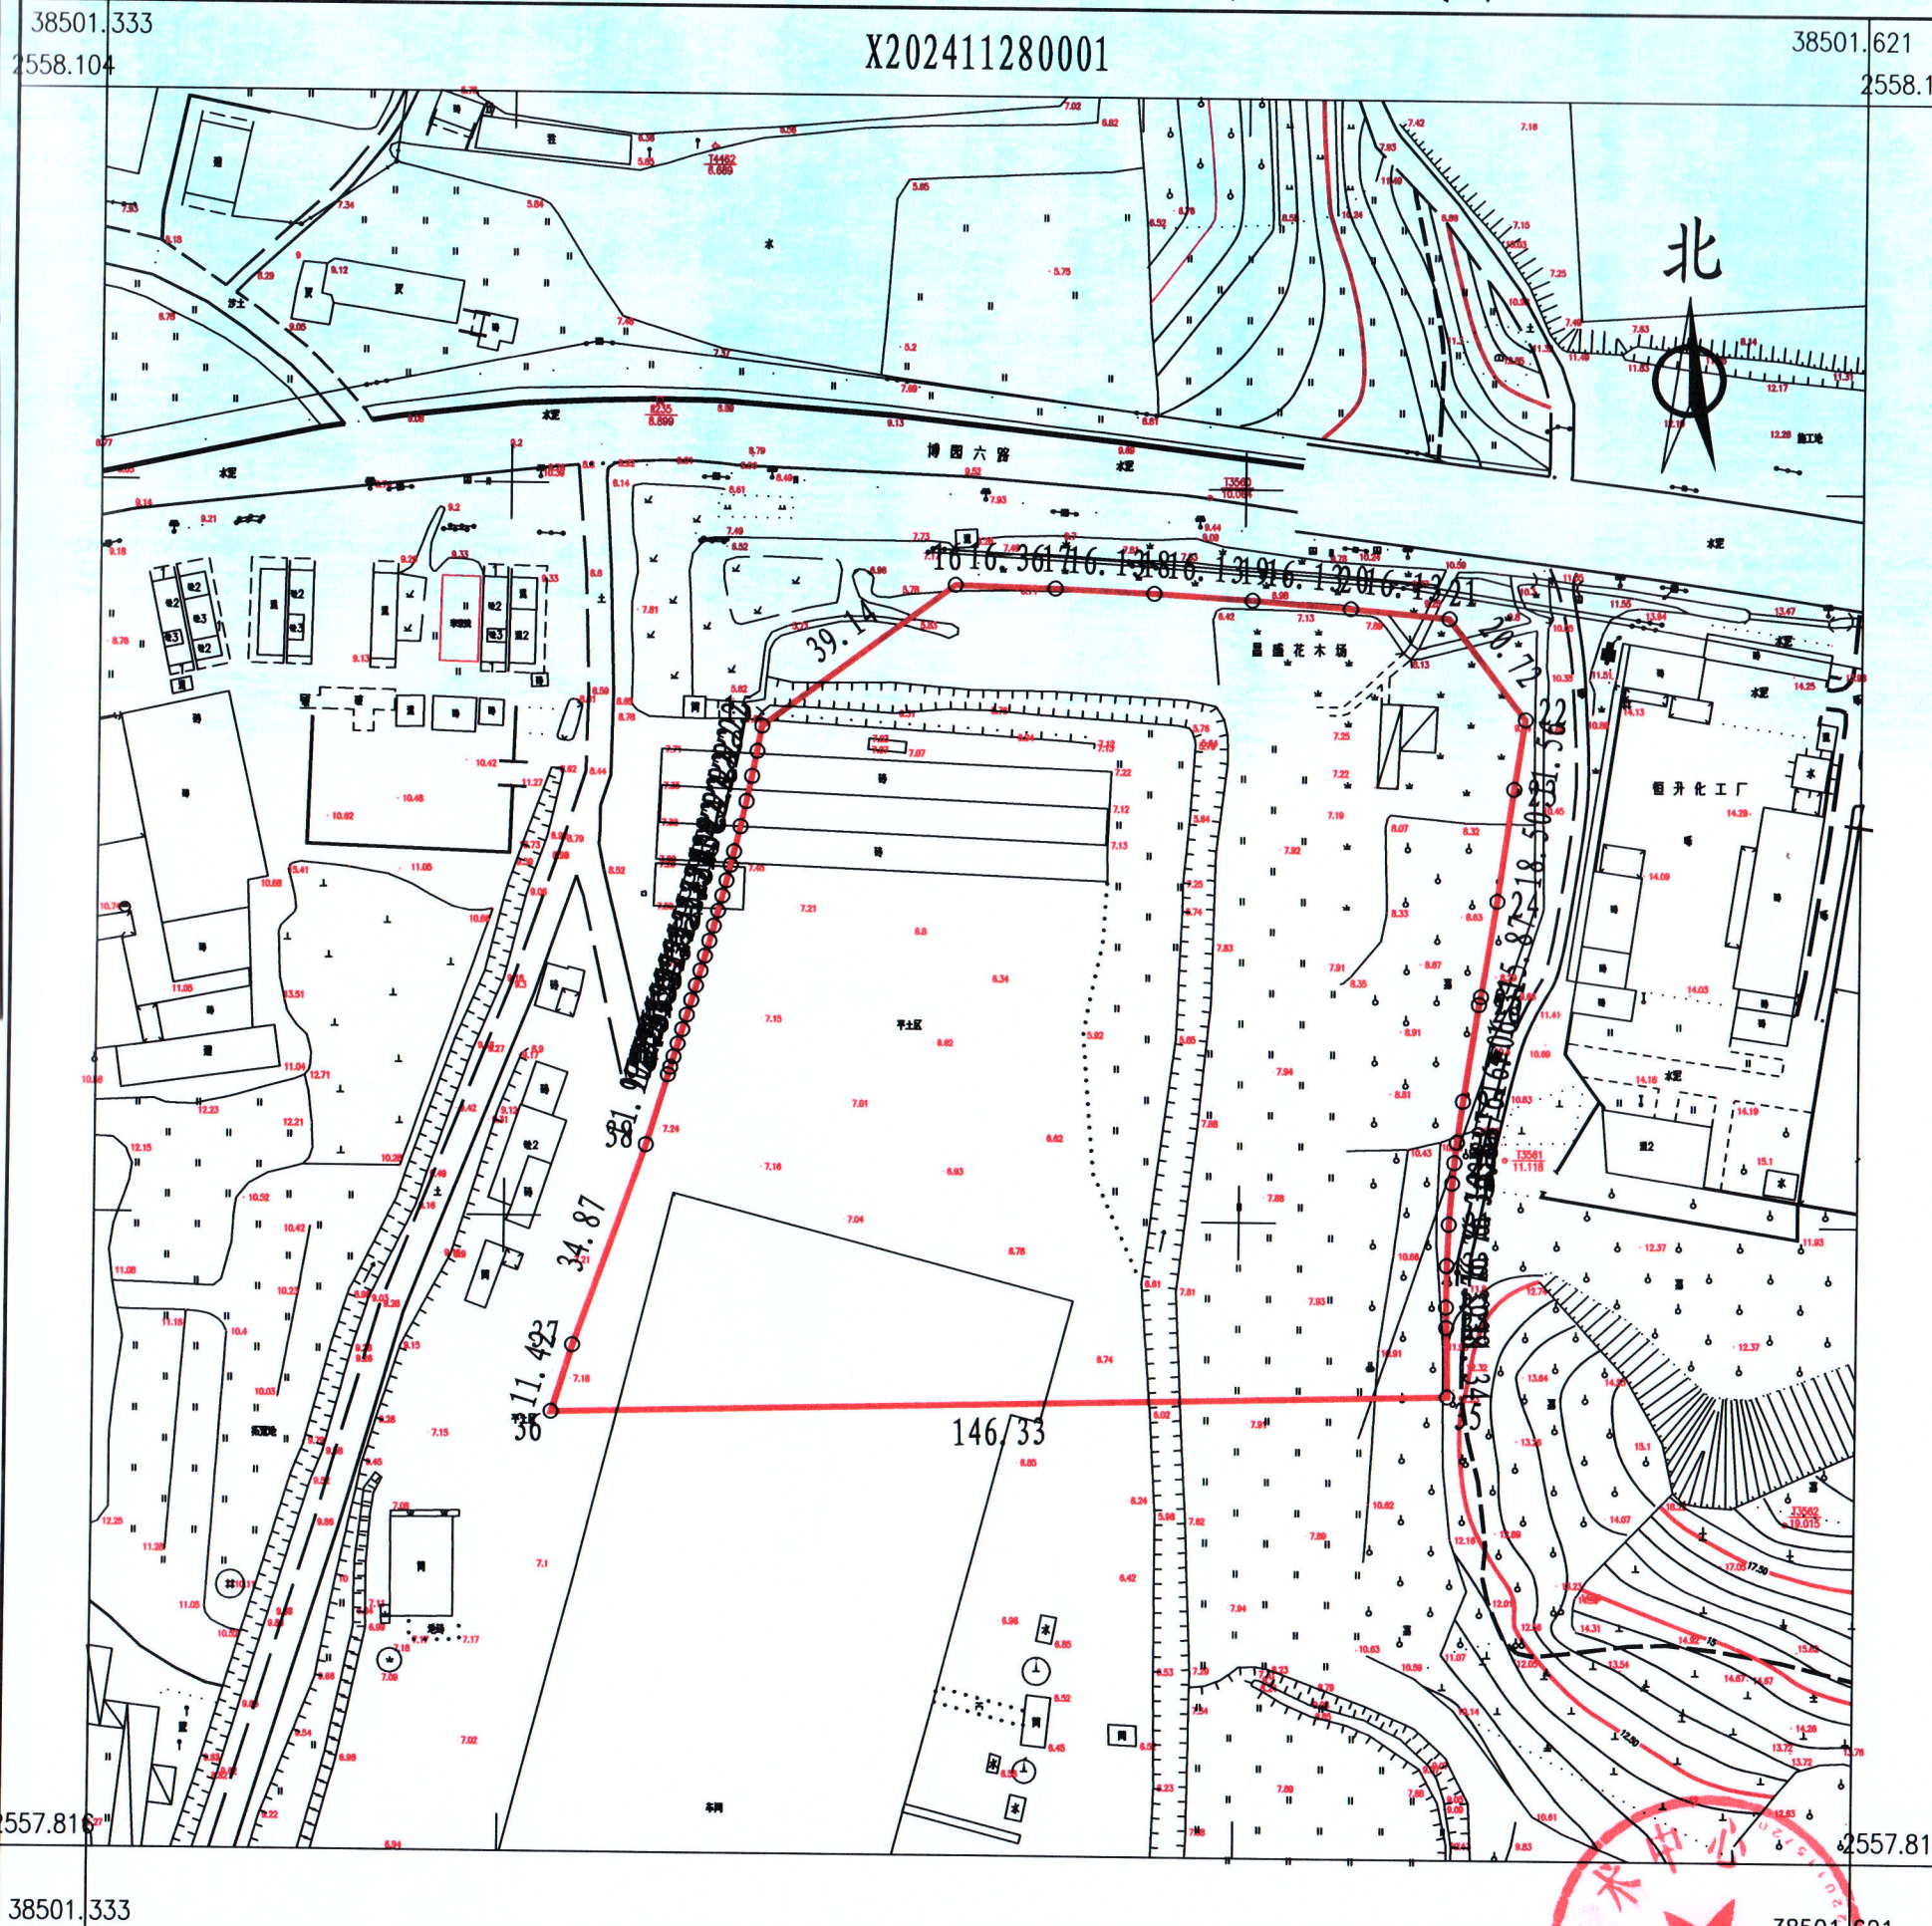

点号	X	Y	边长
15	2558000.563	38501441.324	
16	2558023.936	38501472.714	39.14
17	2558023.519	38501489.069	16.36
18	2558022.844	38501505.182	16.13
19	2558021.903	38501521.283	16.13
20	2558020.699	38501537.365	16.13
21	2558019.231	38501553.426	16.13
22	2558002.804	38501566.052	20.72
23	2557991.377	38501564.288	11.56
24	2557973.061	38501561.705	18.50
25	2557957.397	38501559.150	15.87
26	2557956.125	38501558.846	1.31
27	2557940.251	38501556.396	16.06
28	2557933.553	38501555.474	6.76
29	2557930.194	38501555.094	3.38
30	2557926.829	38501554.770	3.38
31	2557920.086	38501554.286	6.76
32	2557913.330	38501554.021	6.76
33	2557906.570	38501553.977	6.76
34	2557903.190	38501554.038	3.38
35	2557891.852	38501554.333	11.34
36	2557888.039	38501408.051	146.33
37	2557898.963	38501411.387	11.42
38	2557931.843	38501422.996	34.87
39	2557943.294	38501426.492	11.97
40	2557944.503	38501426.861	1.26
41	2557946.217	38501427.385	1.79
42	2557948.380	38501428.043	2.26
43	2557950.736	38501428.758	2.46
44	2557953.117	38501429.477	2.49
45	2557955.517	38501430.195	2.50
46	2557957.935	38501430.912	2.52
47	2557960.350	38501431.620	2.52
48	2557962.790	38501432.326	2.54
49	2557965.244	38501433.026	2.55
50	2557967.711	38501433.717	2.56
51	2557970.192	38501434.398	2.57
52	2557972.687	38501435.069	2.58
53	2557975.195	38501435.727	2.59

点号	X	Y	边长
53	2557975.195	38501435.727	
54	2557977.718	38501436.371	2.60
55	2557979.949	38501436.923	2.30
56	2557984.045	38501437.921	4.22
57	2557988.156	38501438.860	4.22
58	2557992.280	38501439.741	4.22
59	2557996.416	38501440.562	4.22
15	2558000.563	38501441.324	4.22
S=16813 平方米 合25.2205亩			

博罗县测绘技术中心

2024年11月数字化测图。面积：16813平方米。
2000国家大地坐标系，1985国家高程基准。
此图单独使用时，不作为权属依据。
1996年版图式。

1:1200

绘图员：杨书哲(广核测绘)
检查员：徐惠标，陈兴武