

广东经纬土地勘测规划科技有限公司
自然资源日常管理测绘技术服务项目

土地勘测定界图

受理编号	FDJ20240627002
委托出图方	惠州市惠阳区自然资源局
土地坐落	惠州市惠阳区三和街道惠大高速东侧 拾围村矮岭地段
宗地面积	7495.70平方米
测绘编号	JW-S24062721
宗地编码	441303570201GB01660

勘测定界单位签注

宗地界线和现状建设情况说明：
1、地块界线依据惠州市惠阳区人民政府三和街道办事处盖章图纸绘出。
2、现场为草地和水泥地。

资料专用章

宗地界线调整审核			
坐标系	2000国家大地坐标系	高程系	1985国家高程基准
比例尺	1:1000	测量员	何国正
检查员	曾国柱	项目负责人	李桂梅
备 注	本图只表明宗地位置、范围、面积。		
制图日期	2024年6月27日		


质量监管单位签注

广东省自然资源测绘院
惠州市自然资源局规划勘测院

审查人 冯小文 审查日期 2024.7.1

图例：

- 宗地界线
- 城市绿线
- 道路中心线
- 道路侧石线
- 道路红线

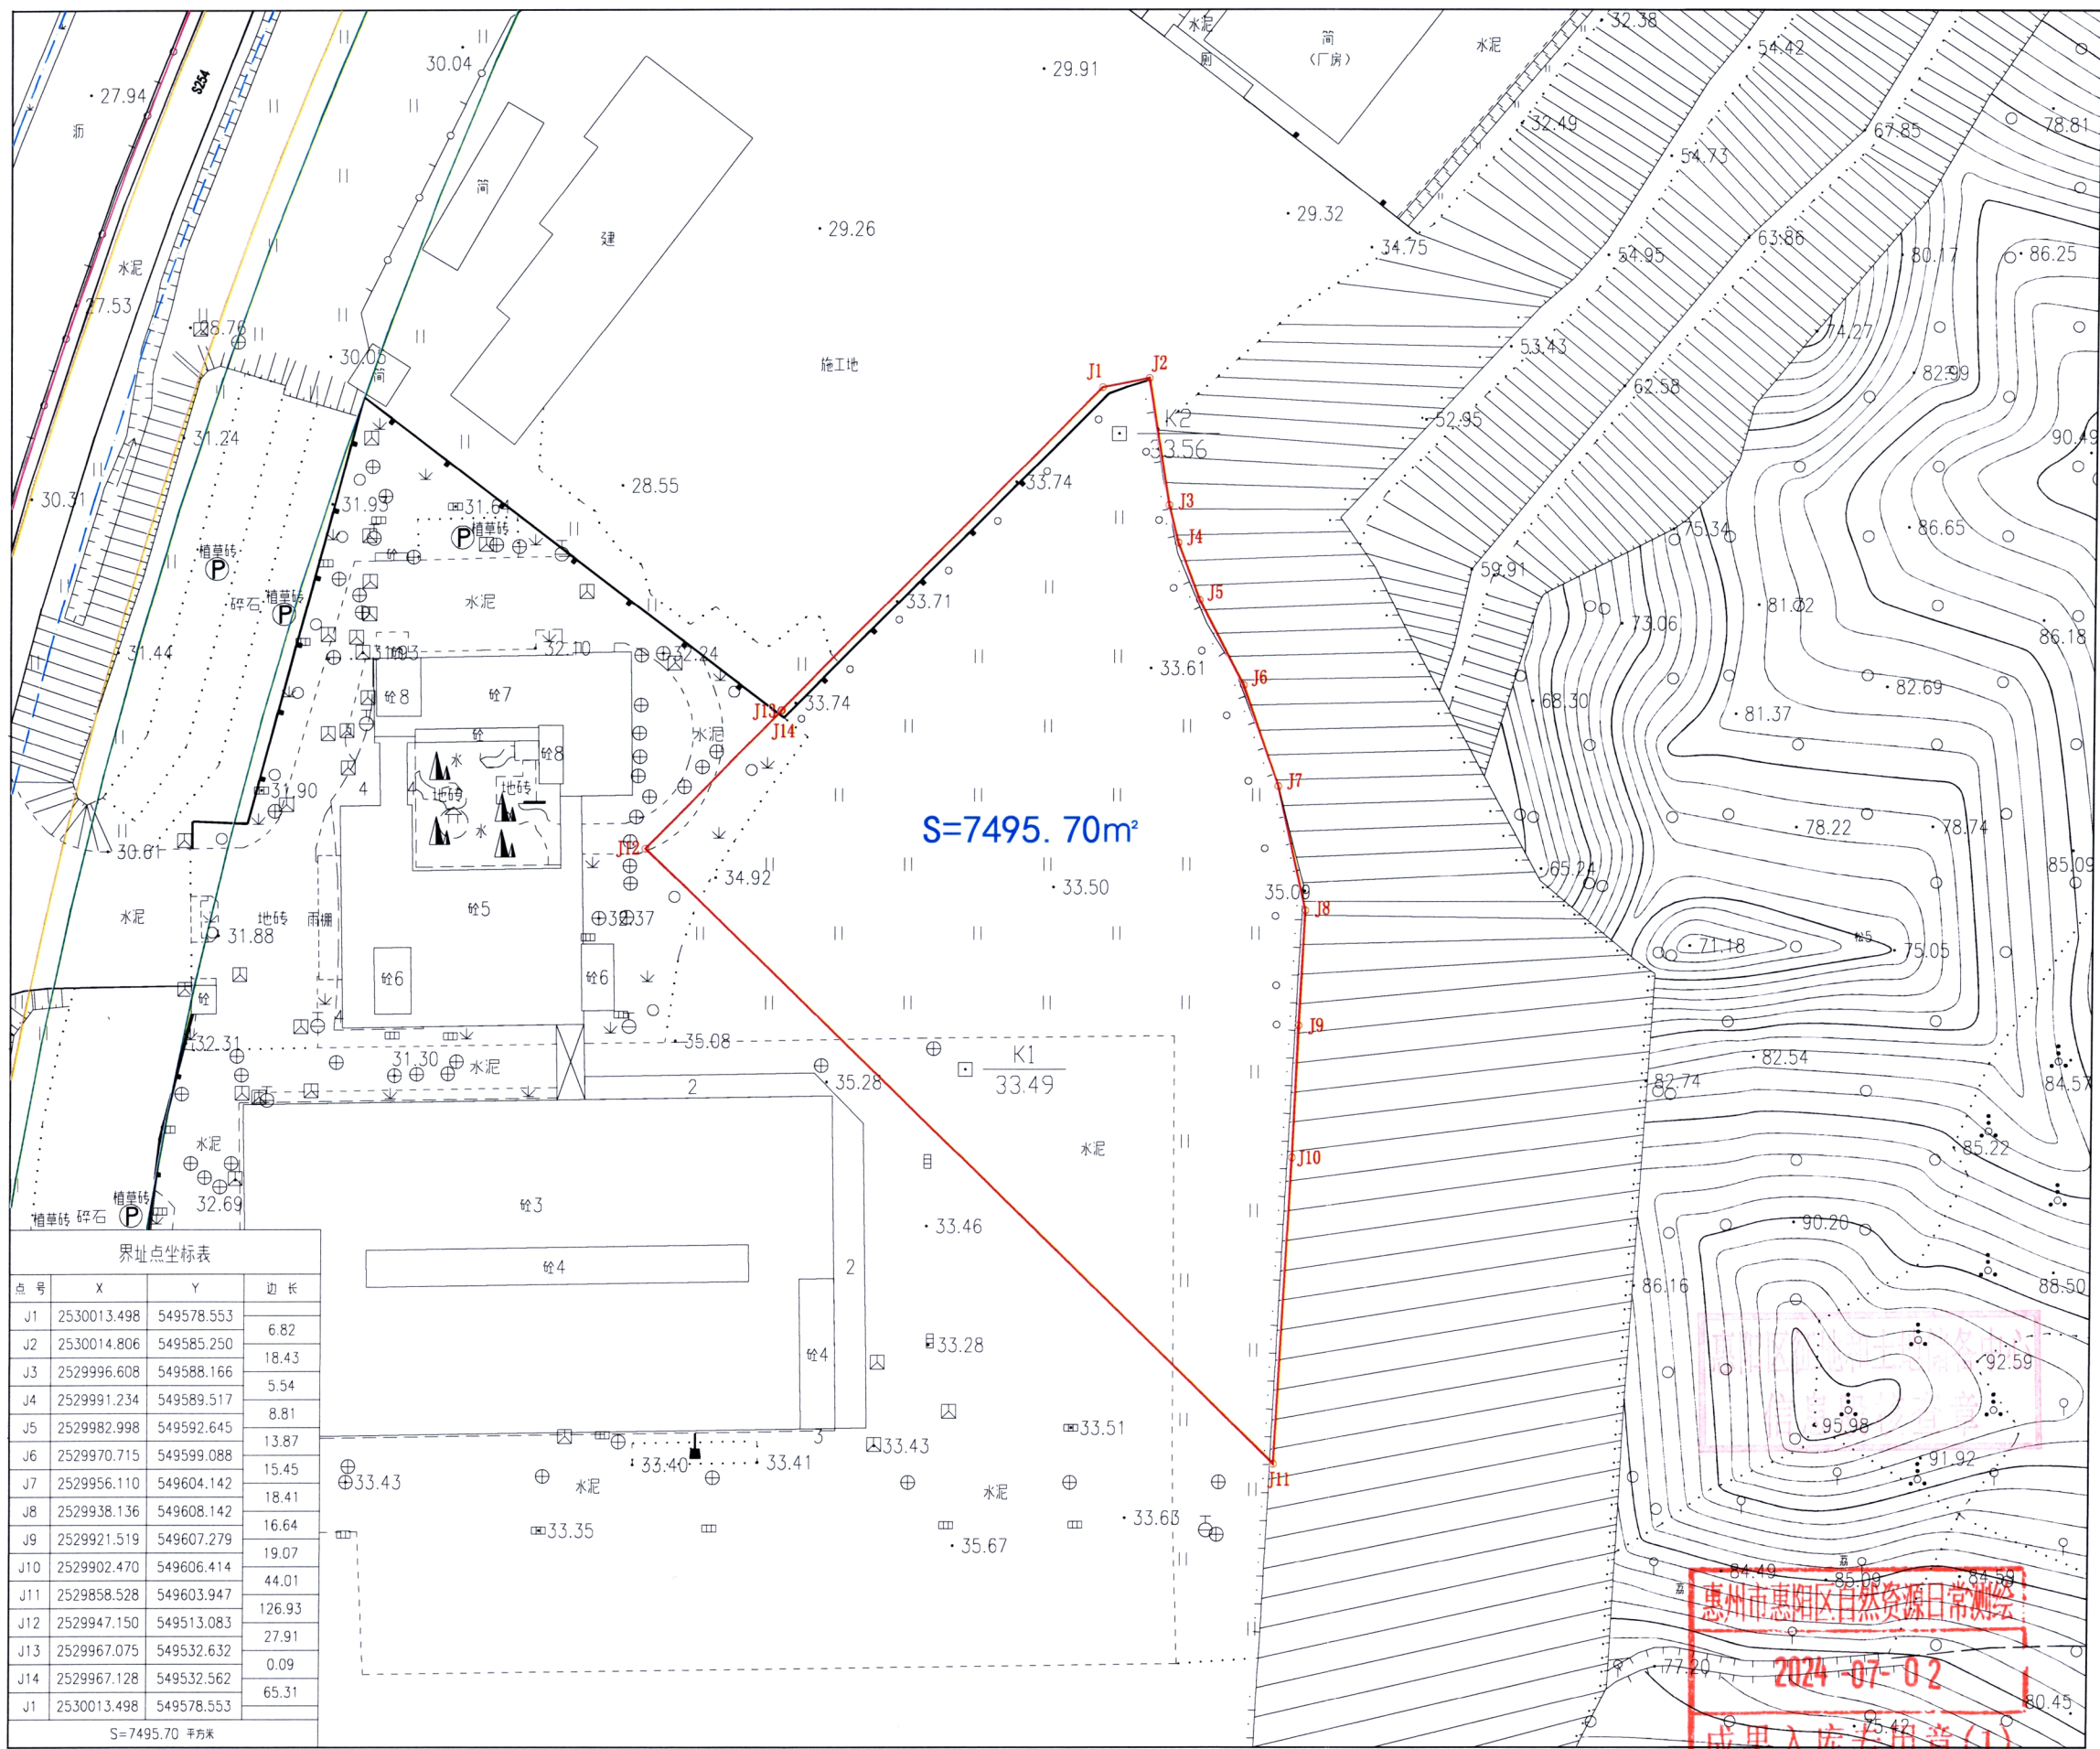

惠州市惠阳区自然资源局日常测绘
2024-07-02
成果入库专用章(1)