


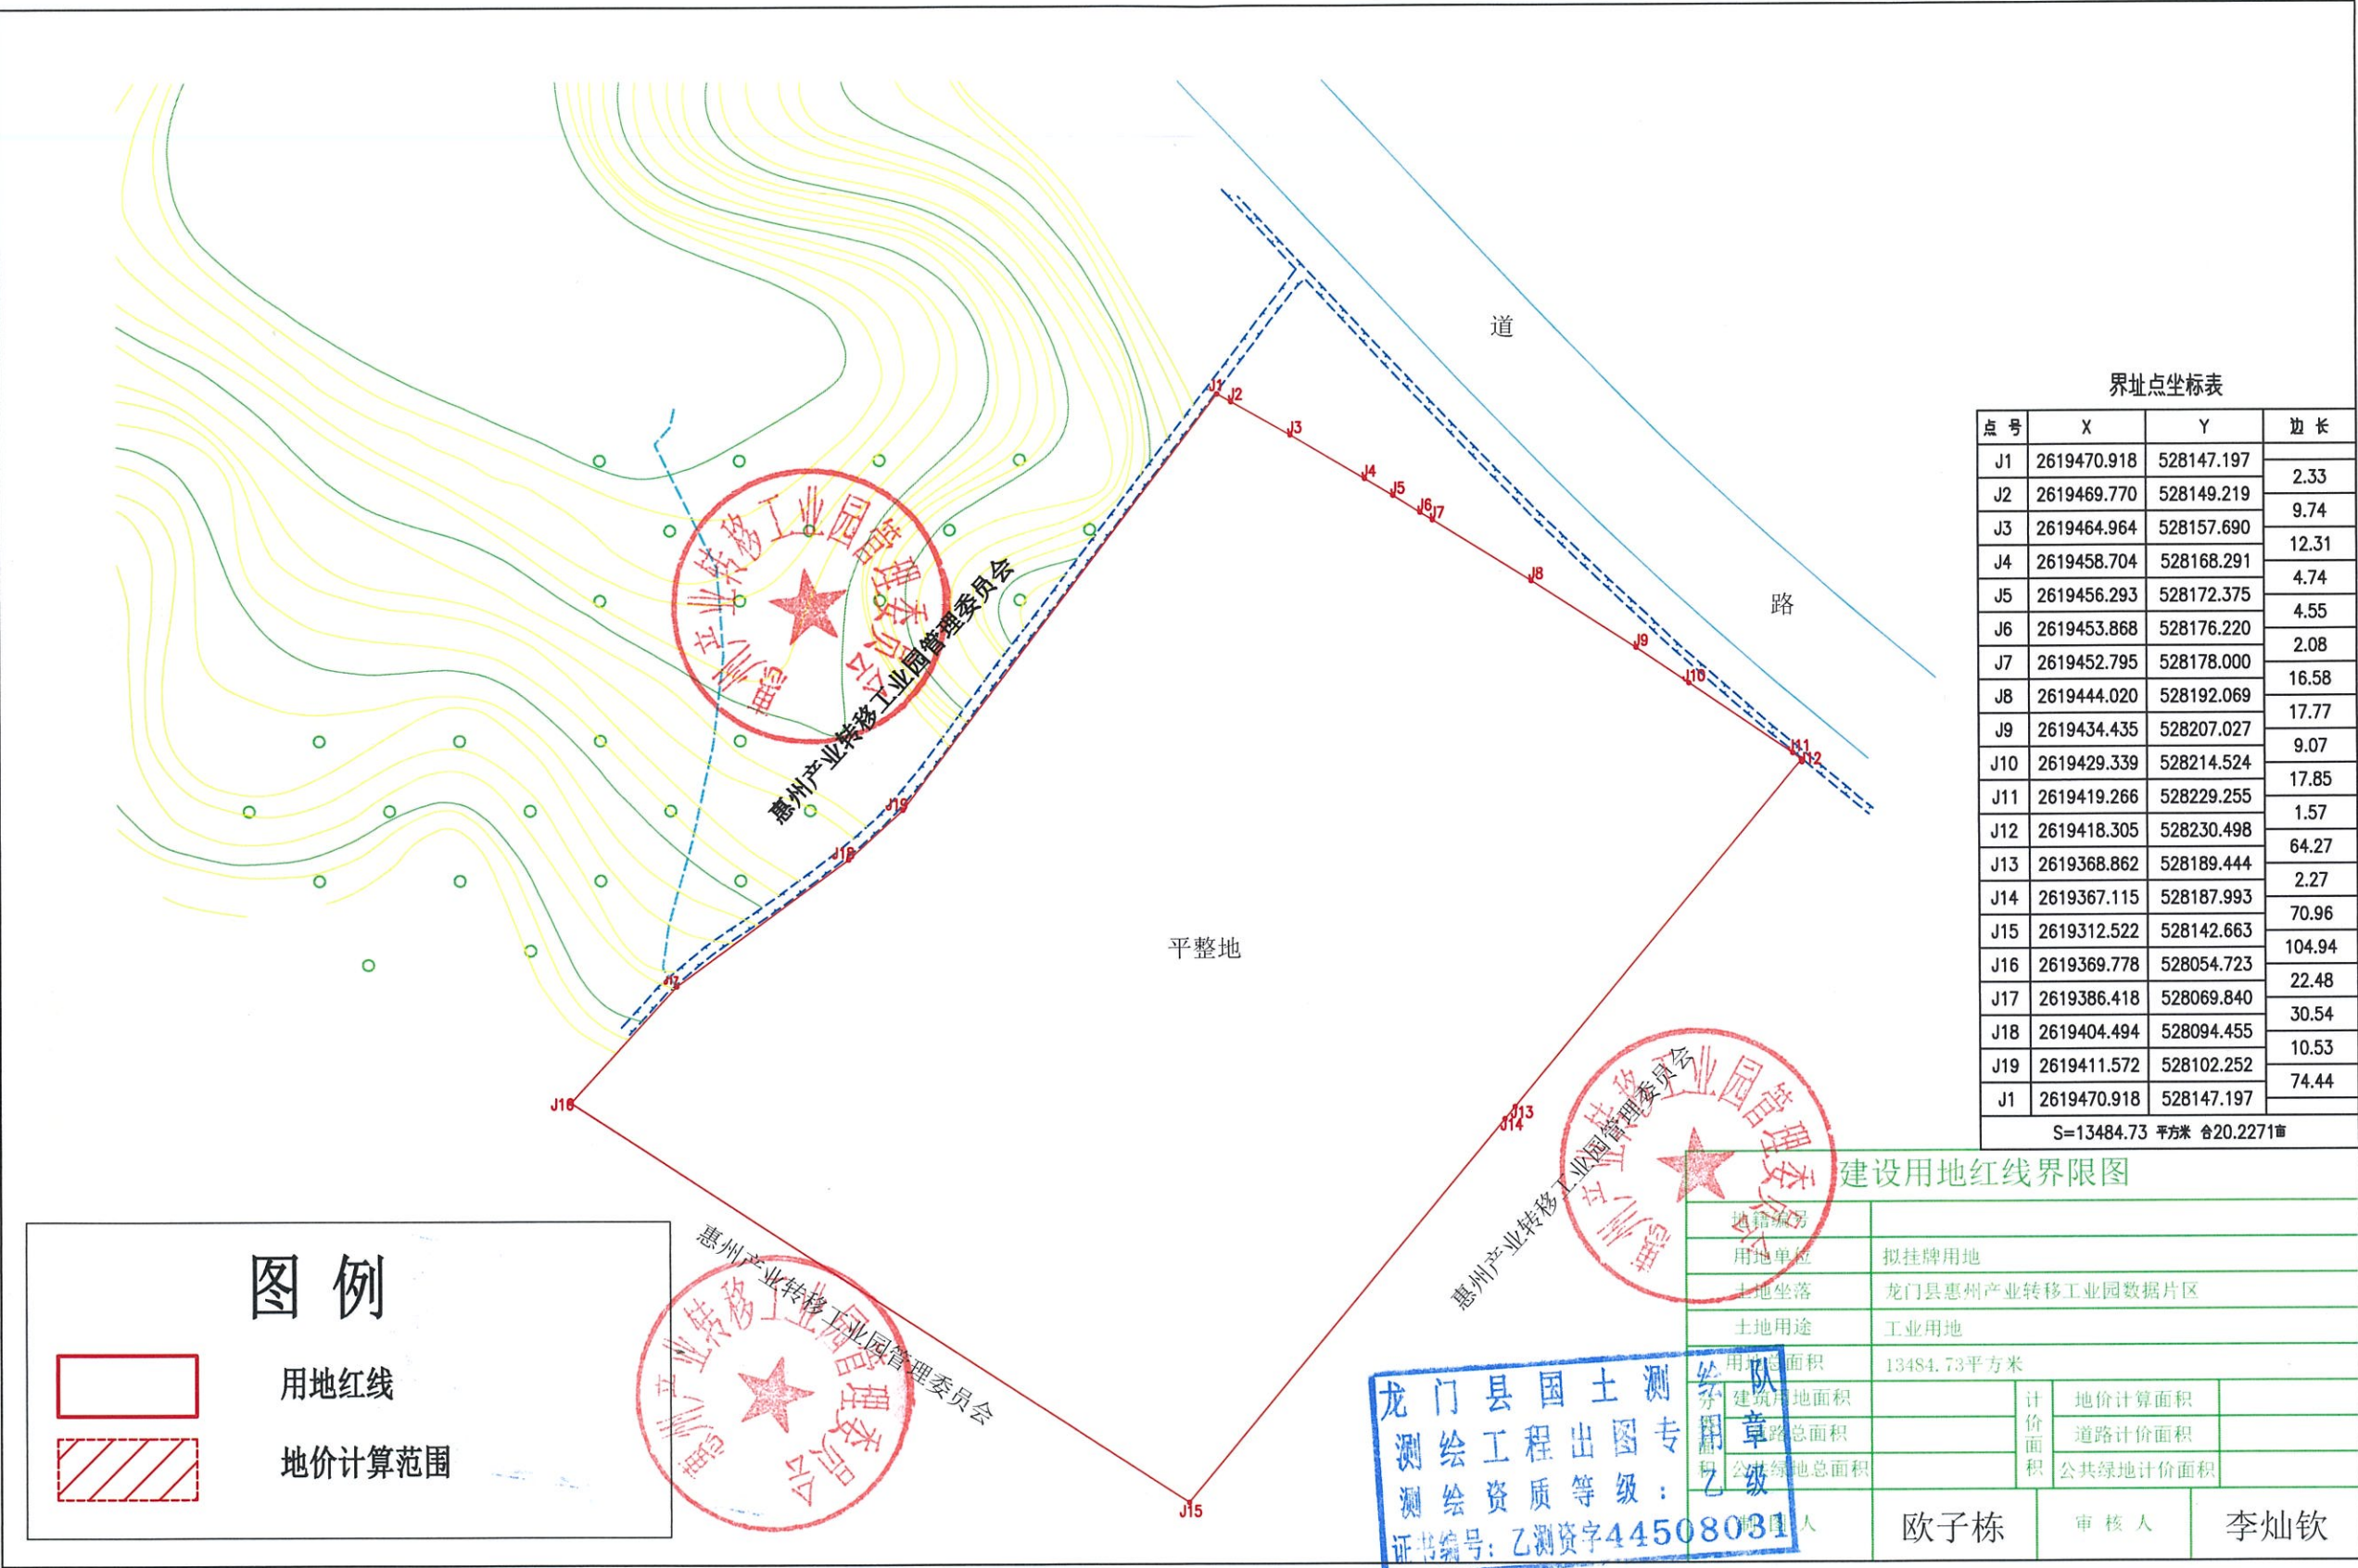

界址点坐标表			
点号	X	Y	边长
J1	2619470.918	528147.197	2.33
J2	2619469.770	528149.219	
J3	2619464.964	528157.690	9.74
J4	2619458.704	528168.291	12.31
J5	2619456.293	528172.375	4.74
J6	2619453.868	528176.220	4.55
J7	2619452.795	528178.000	2.08
J8	2619444.020	528192.069	16.58
J9	2619434.435	528207.027	17.77
J10	2619429.339	528214.524	9.07
J11	2619419.266	528229.255	17.85
J12	2619418.305	528230.498	1.57
J13	2619368.862	528189.444	64.27
J14	2619367.115	528187.993	2.27
J15	2619312.522	528142.663	70.96
J16	2619369.778	528054.723	104.94
J17	2619386.418	528069.840	22.48
J18	2619404.494	528094.455	30.54
J19	2619411.572	528102.252	10.53
J1	2619470.918	528147.197	74.44
S=13484.73 平方米 合20.2271亩			

图例

用地红线

地价计算范围

建设用地红线界限图			
用地单位	拟挂牌用地		
土地坐落	龙门县惠州产业转移工业园数据片区		
土地用途	工业用地		
用地总面积	13484.73平方米		
建筑用地面积	计价面积	地价计算面积	
道路总面积	计价面积	道路计价面积	
公共绿地总面积	计价面积	公共绿地计价面积	
绘图人	欧子栋	审核人	李灿钦