


博自然资（用地）挂字 2025 33号用地红线图

界址点坐标表

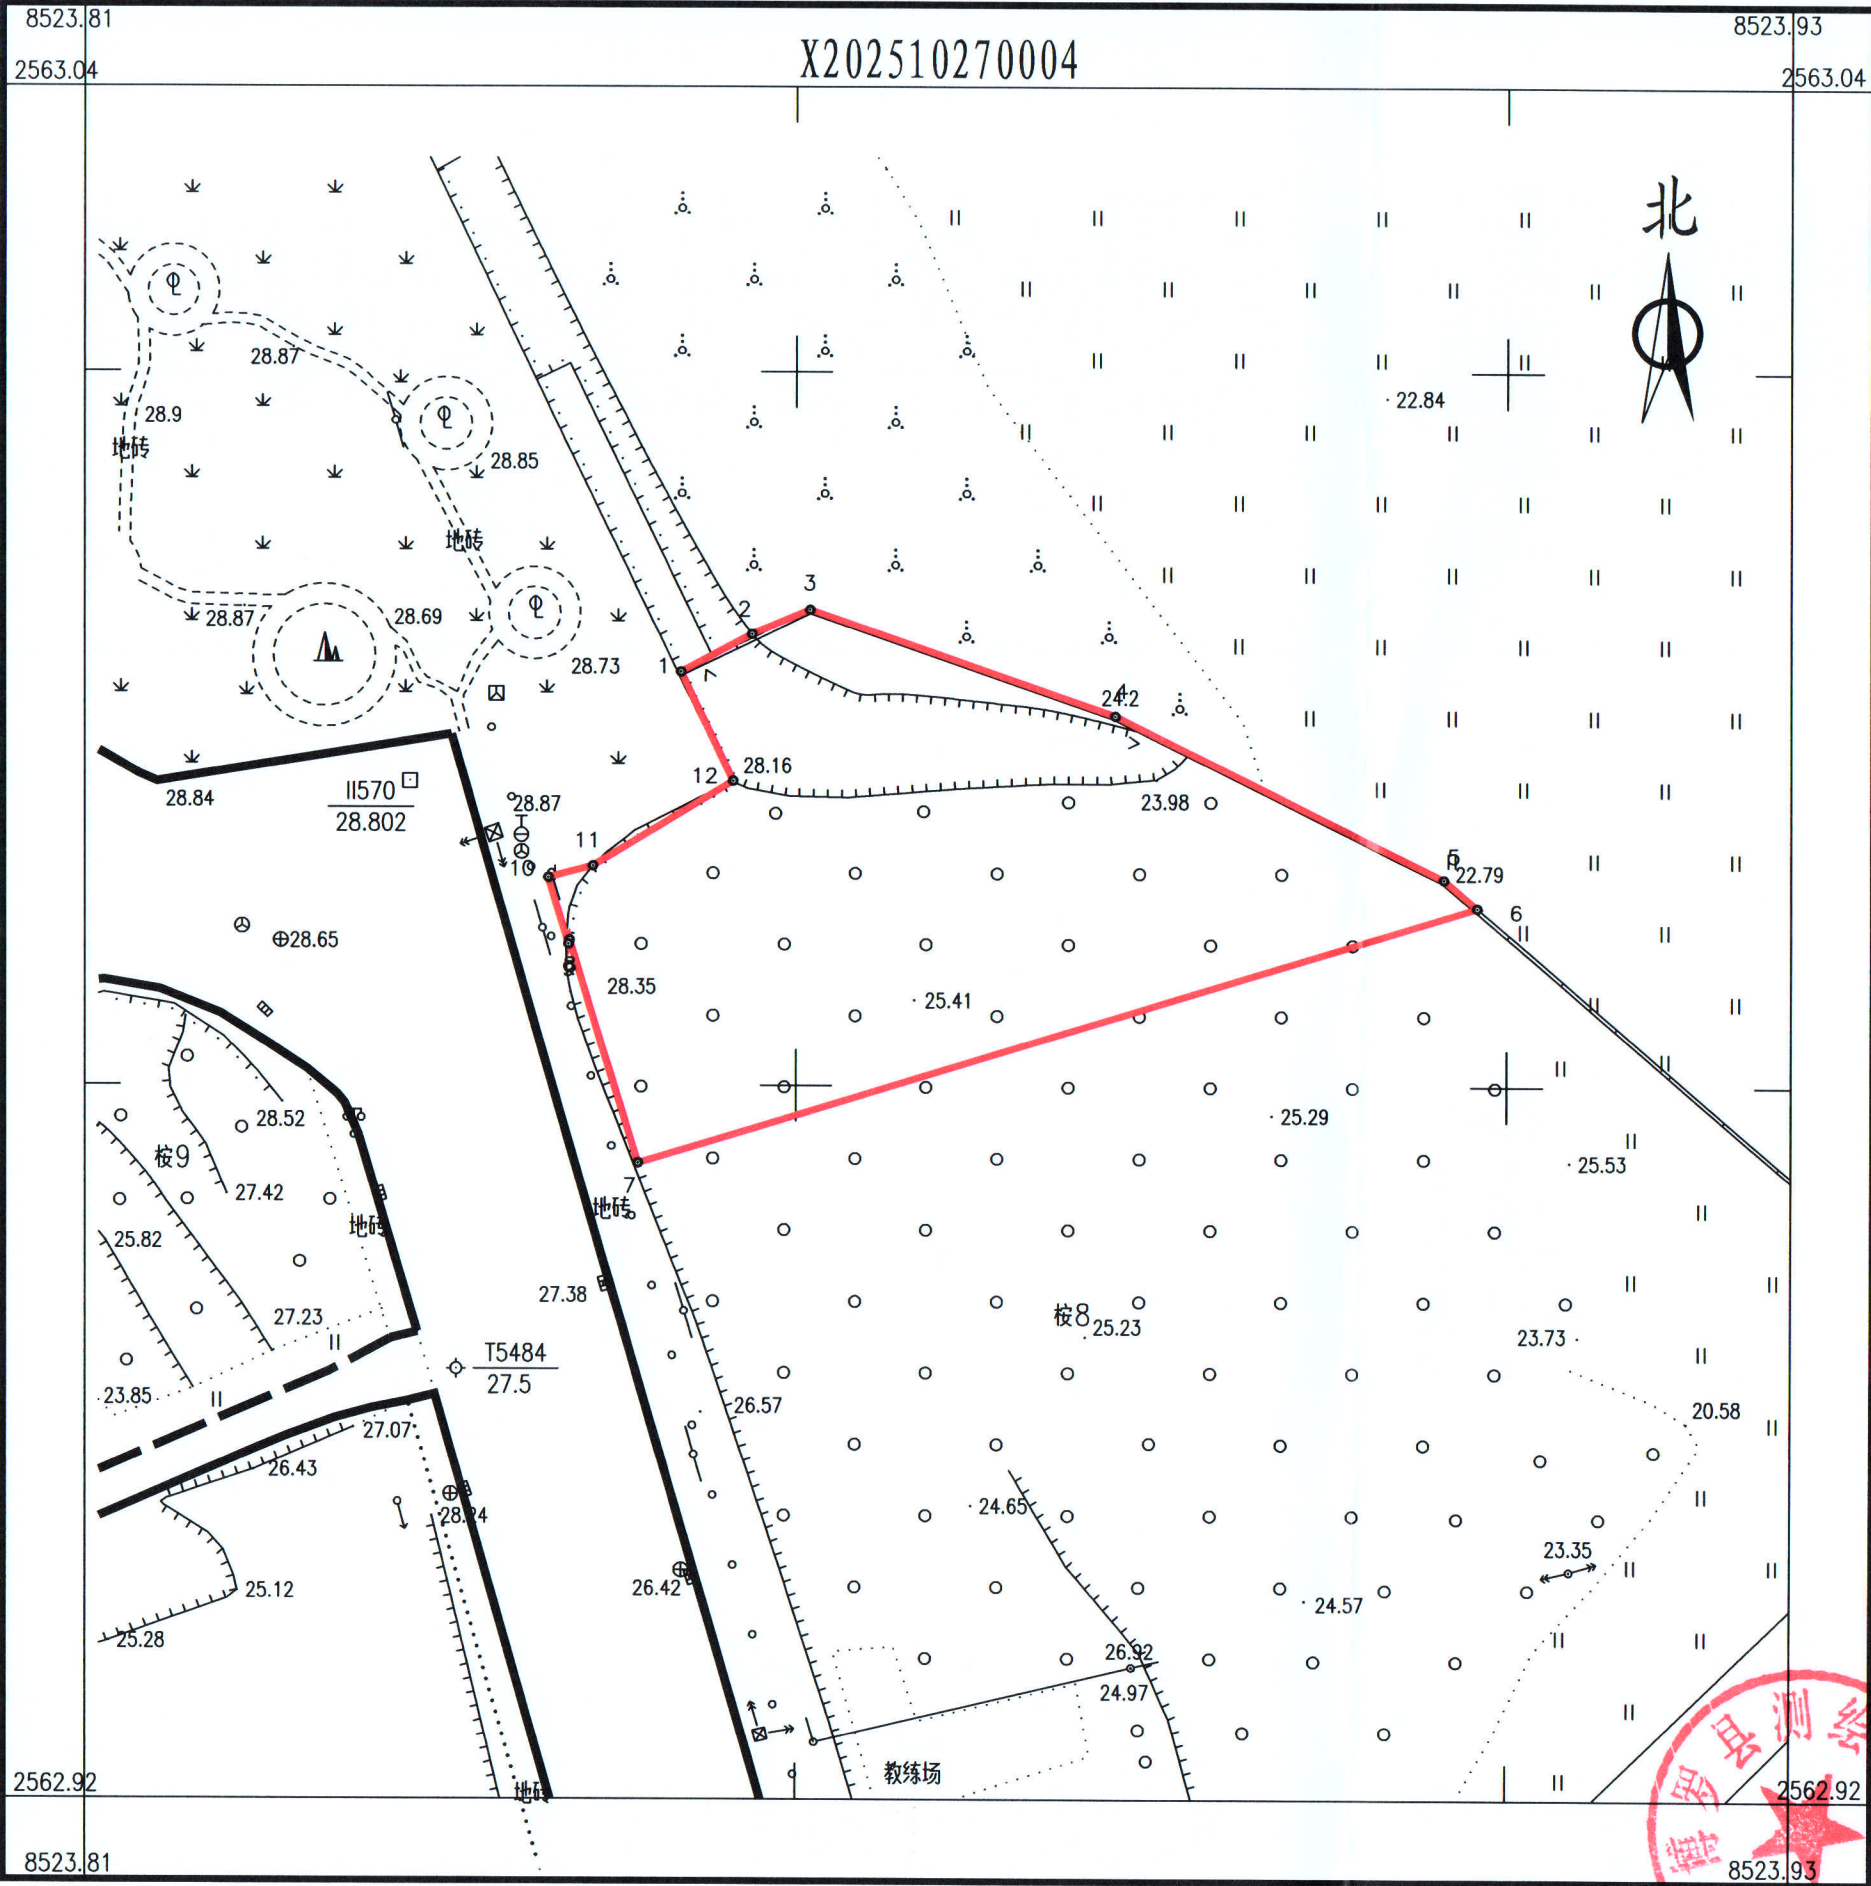

点 号	X	Y	边 长
1	2562997.968	38523847.937	
2	2563000.625	38523852.878	5.61
3	2563002.341	38523856.971	4.44
4	2562994.935	38523878.437	22.71
5	2562983.522	38523901.561	25.79
6	2562981.518	38523903.913	3.09
7	2562963.554	38523844.956	61.63
8	2562979.16	38523840.176	16.32
9	2562978.883	38523840.09	0.29
10	2562983.558	38523838.666	4.89
11	2562984.372	38523841.814	3.25
12	2562990.331	38523851.571	11.43
1	2562997.968	38523847.937	8.46
S=1315 平方米 合1.97亩			

博罗县测绘技术中心

2025年10月数字化测图。面积：1315平方米。
2000国家大地坐标系，1985国家高程基准。
此图单独使用时，不作为权属依据。
2017年版图式。

1:530

绘图员：杨书哲
检查员：徐惠标、陈兴武