


博自然资（用地）挂字[2021]2号用地红线图

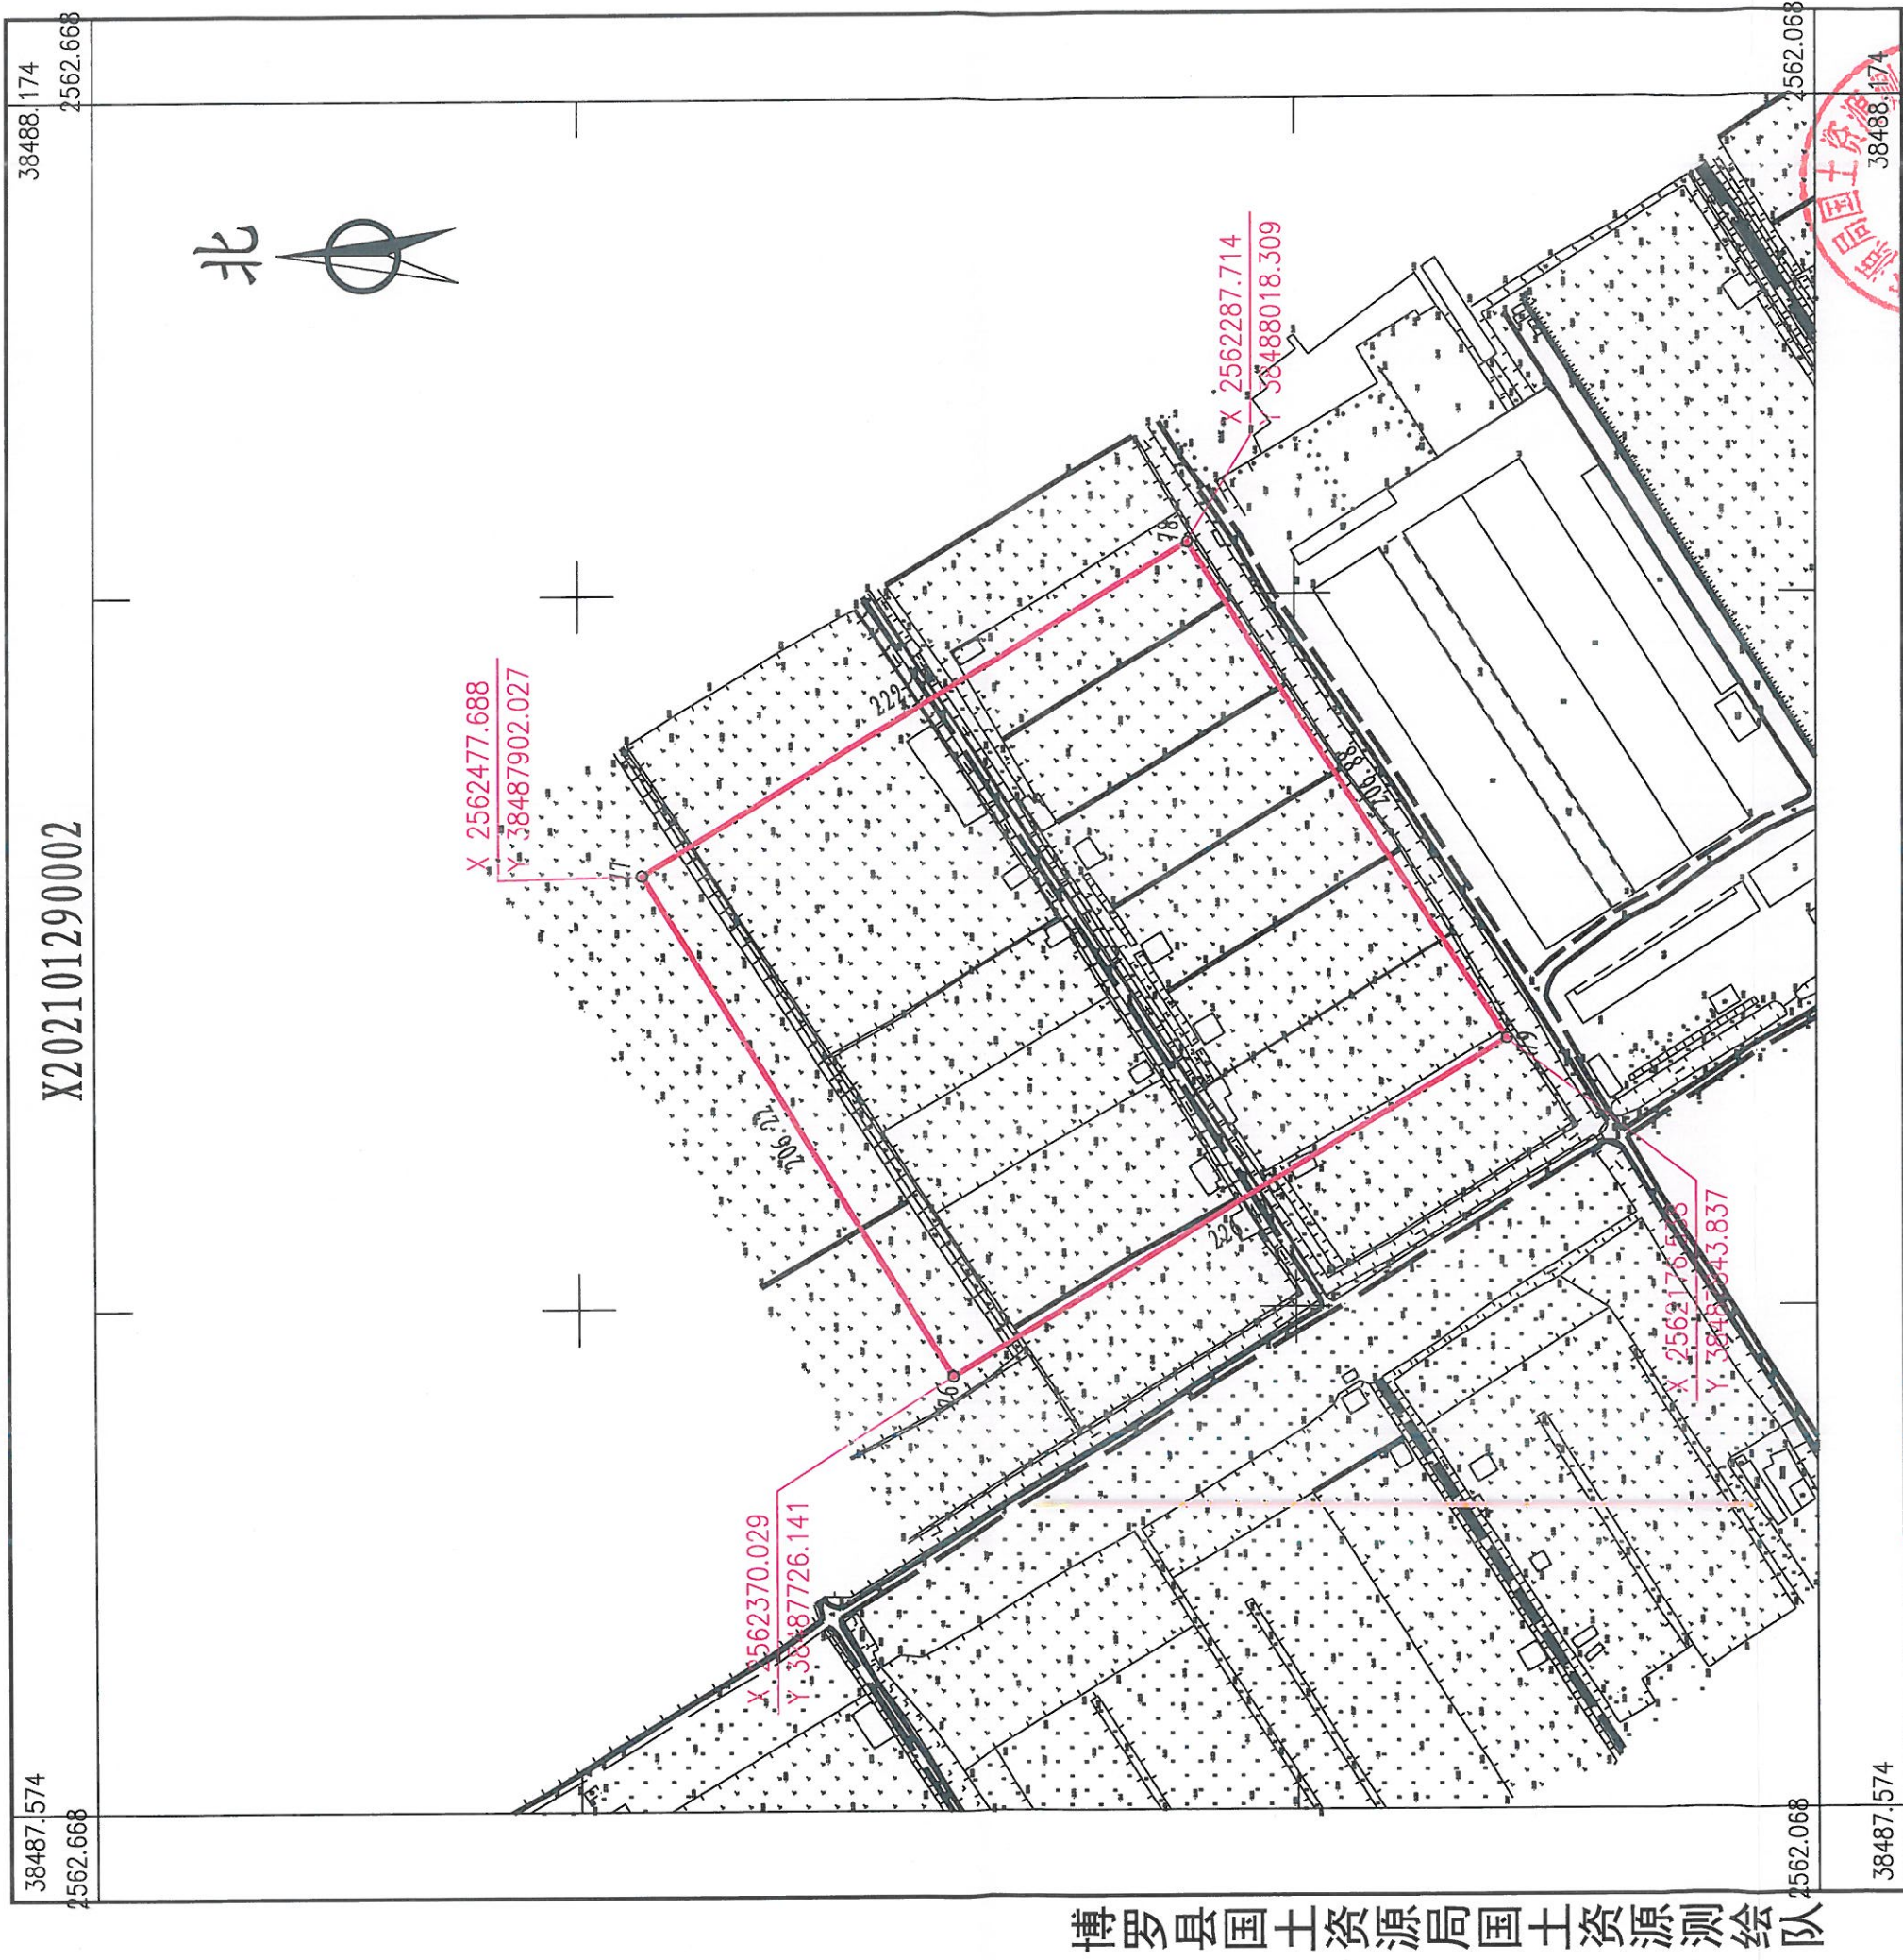

1:2500

2021年1月数字化测图。面积：46388平方米。
2000国家大地坐标系，1985国家高程基准。
此图单独使用时，不作为权属依据。
2017年版图式。

绘图员：郭健（全成多维）
检查员：李慧娜