


博自然资(用地)挂字【2023】30号用地红线图

博罗县测绘技术中心

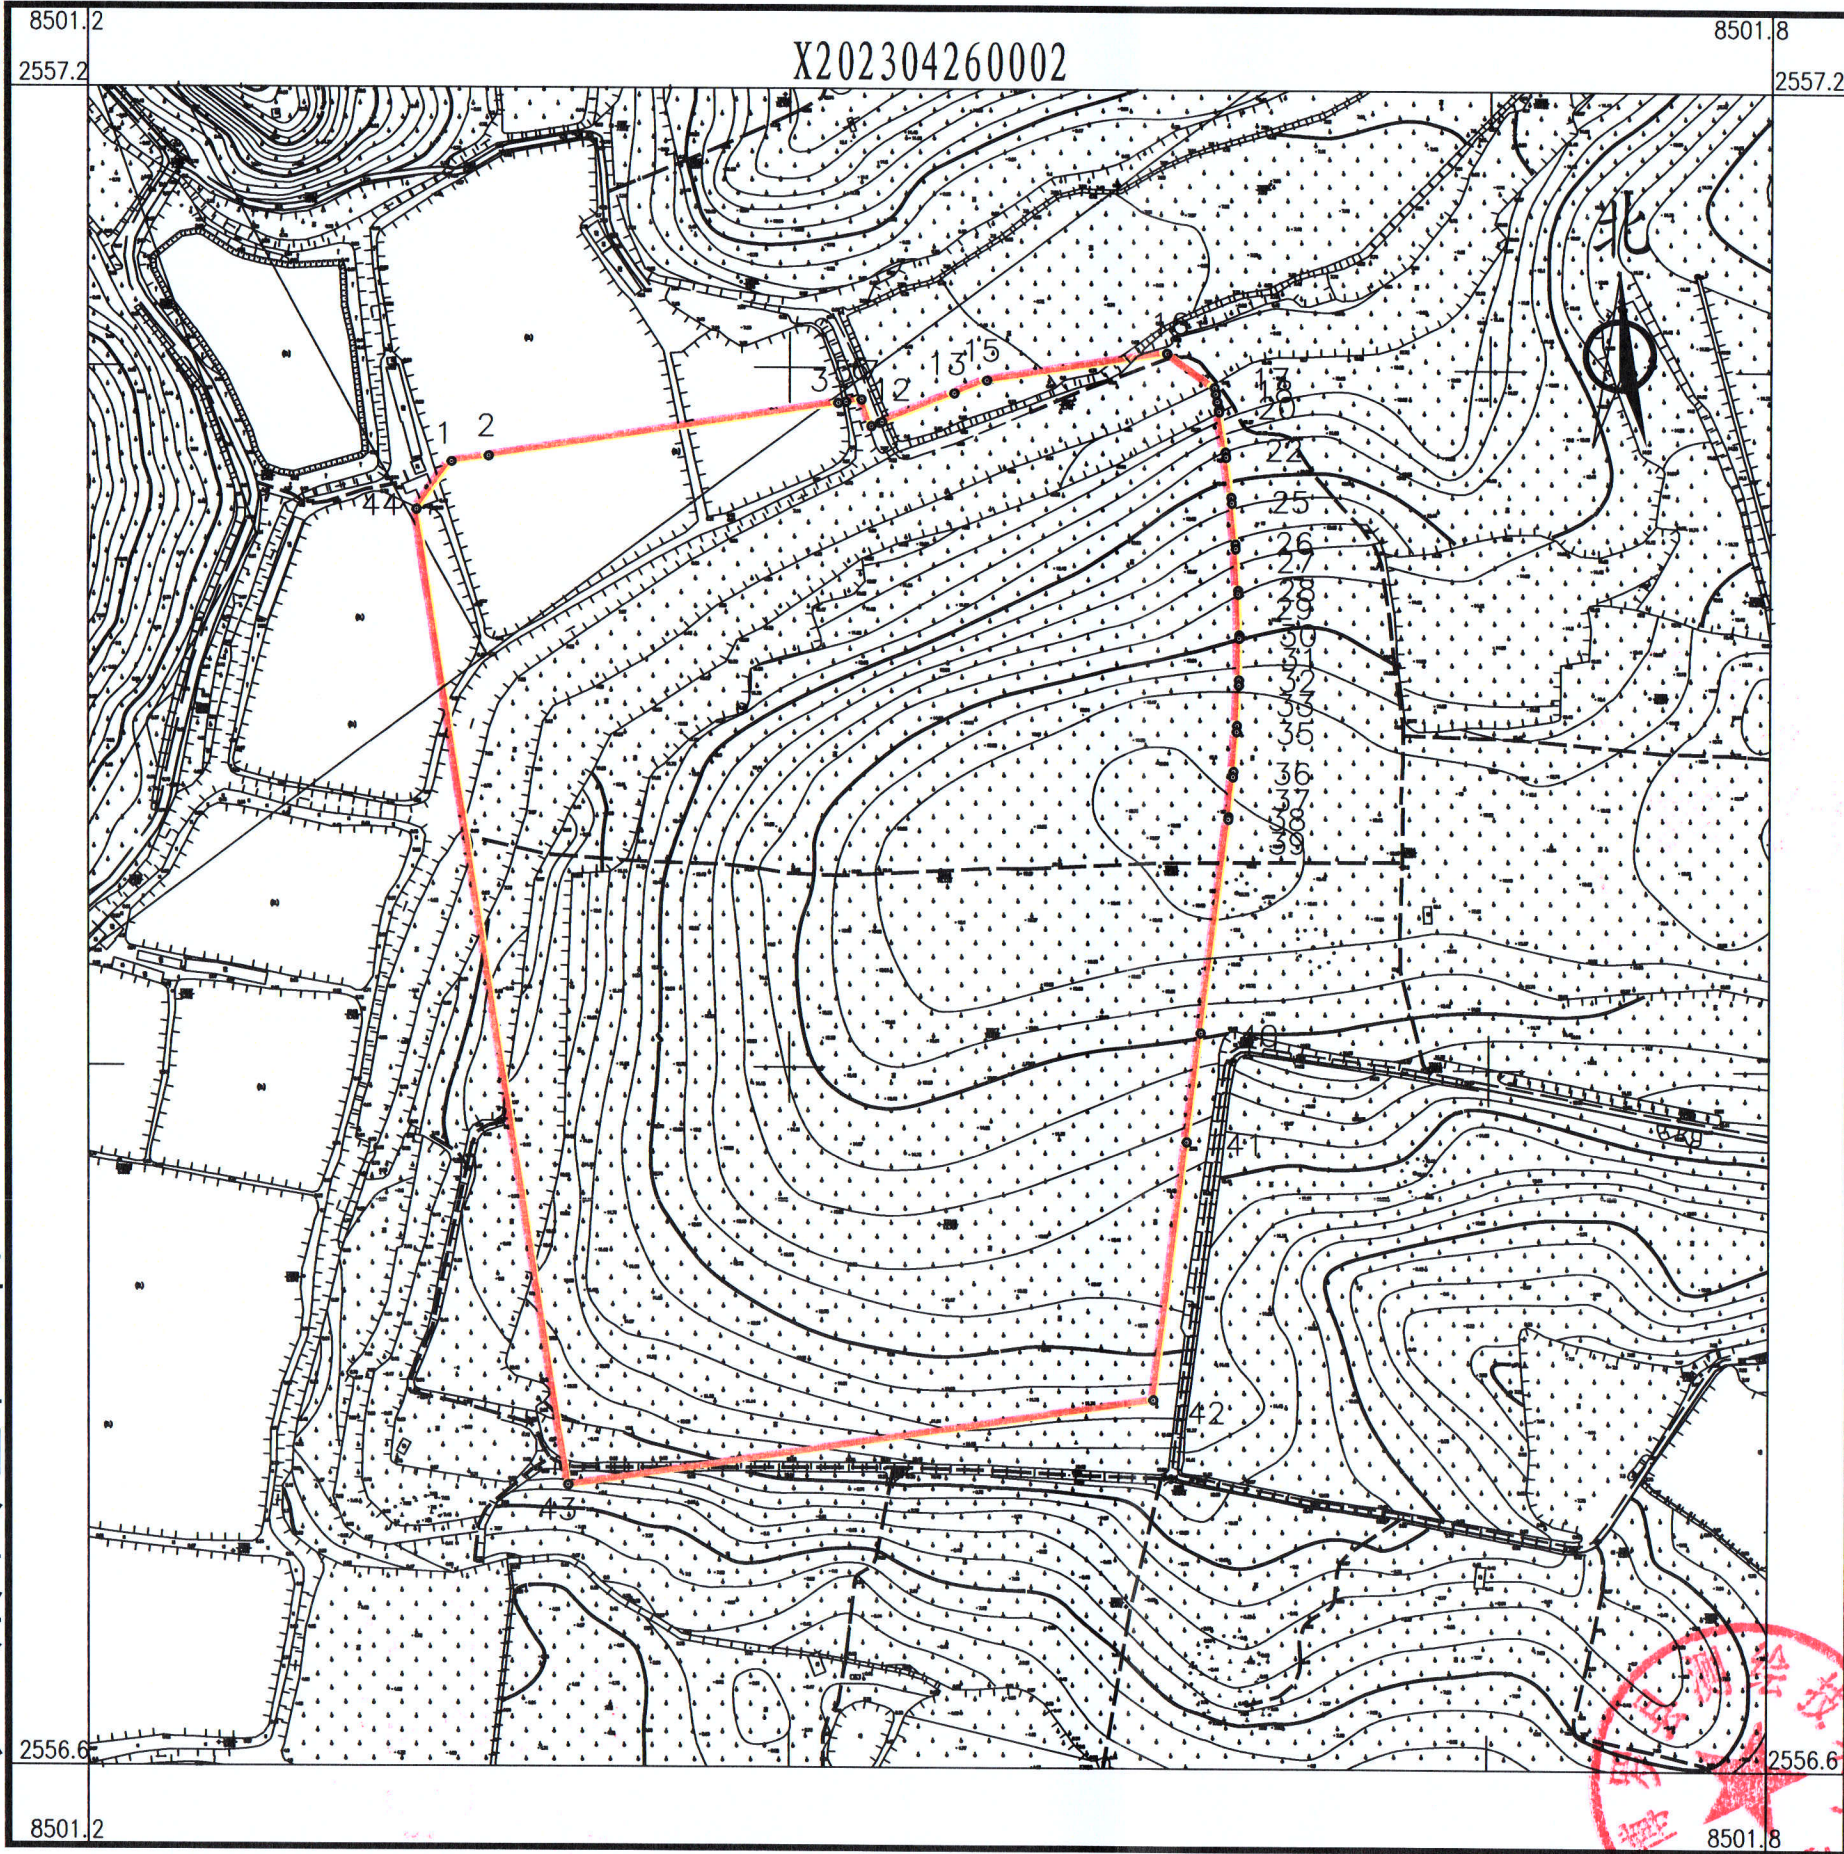

界址点坐标表

点号	X	Y	边长
1	2557070.022	38501291.608	13.50
2	2557072.100	38501304.950	125.76
3	2557091.430	38501429.220	2.84
4	2557091.860	38501432.030	0.01
5	2557091.861	38501432.035	5.66
6	2557092.730	38501437.630	0.01
7	2557092.730	38501437.639	0.02
8	2557092.710	38501437.650	10.16
9	2557083.196	38501441.226	0.02
10	2557083.210	38501441.240	3.23
11	2557084.410	38501444.241	0.87
12	2557084.736	38501445.051	27.75
13	2557095.060	38501470.811	12.46
14	2557099.690	38501482.380	0.04
15	2557099.706	38501482.421	65.07
16	2557109.705	38501546.718	20.82
17	2557097.477	38501563.569	2.26
18	2557095.260	38501564.010	2.83
19	2557092.481	38501564.530	3.04
20	2557089.490	38501565.090	0.55
21	2557088.950	38501565.183	14.63
22	2557074.510	38501567.529	1.80
23	2557072.732	38501567.795	14.57
24	2557058.276	38501569.643	2.04
25	2557056.250	38501569.869	14.65
26	2557041.659	38501571.234	1.64
27	2557040.025	38501571.354	14.88
28	2557025.176	38501572.237	1.31
29	2557023.871	38501572.286	14.72
30	2557009.151	38501572.661	1.13
31	2557008.021	38501572.676	14.88
32	2556993.143	38501572.551	1.89
33	2556991.253	38501572.506	14.37
34	2556976.896	38501571.898	2.19
35	2556974.712	38501571.768	14.38
36	2556960.369	38501570.673	1.86
37	2556958.514	38501570.495	14.36
38	2556944.245	38501568.918	0.89
39	2556943.360	38501568.810	77.10
40	2556866.880	38501559.040	39.19
41	2556828.004	38501554.069	92.95
42	2556735.806	38501542.297	211.35
43	2556704.614	38501333.263	352.48
44	2557052.908	38501279.100	21.20
1	2557070.022	38501291.608	

S=95261.70 平方米 合142.89亩

2023年4月数字化测图。面积：95261.70平方米。 1:2700
2000国家大地坐标系，1985国家高程基准。
此图单独使用时，不作为权属依据。
2017年版图式。

绘图员：杨书哲(广核测绘)
检查员：丁惠坤