


博自然资（用地）挂字【2022】37号用地红线图

界址点坐标表

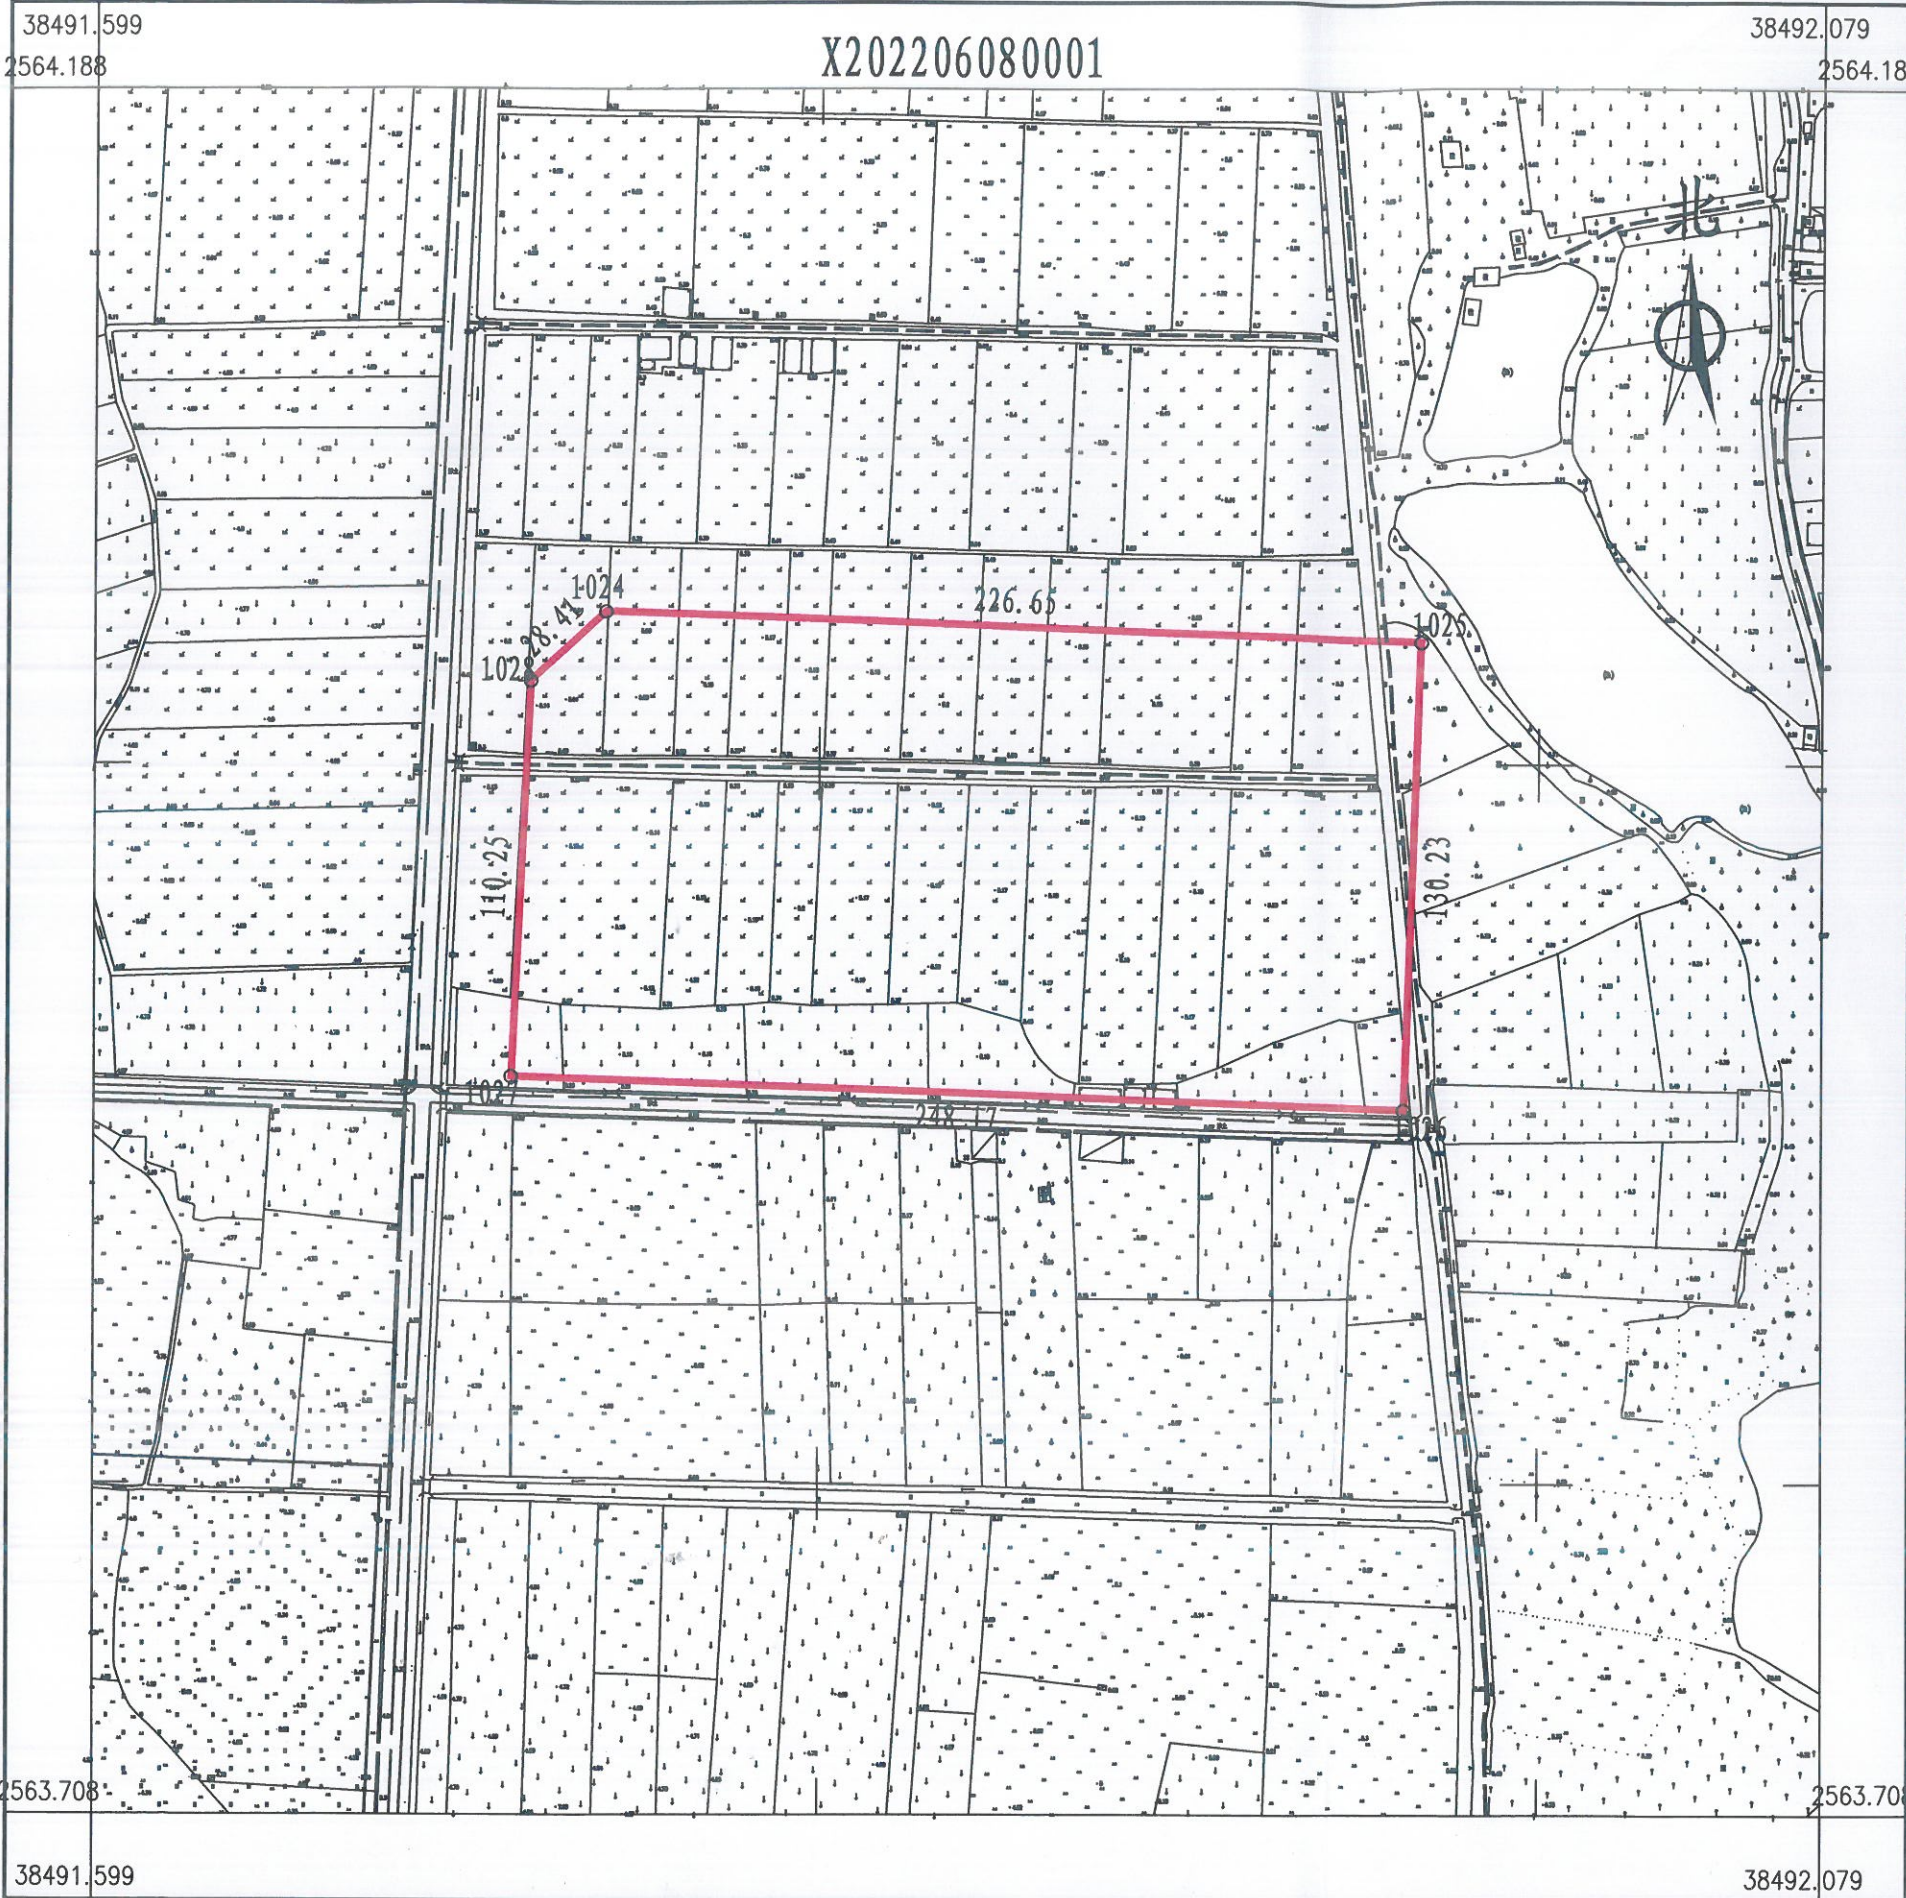

点号	X	Y	边长
1024	2564042.416	38491740.821	226.65
1025	2564033.993	38491967.311	130.23
1026	2563903.843	38491962.674	248.17
1027	2563913.065	38491714.677	110.25
1028	2564023.195	38491719.901	28.41
1024	2564042.416	38491740.821	
S=32020.0 平方米 合48.0300亩			

博罗县国土资源局国土资源测绘队

2022年5月数字化测图。面积：32020平方米。
2000国家大地坐标系，1985国家高程基准。
此图单独使用时，不作为权属依据。
2017年版图式。

1:2100

绘图员：郭健（全成多维）
检查员：李慧娜