


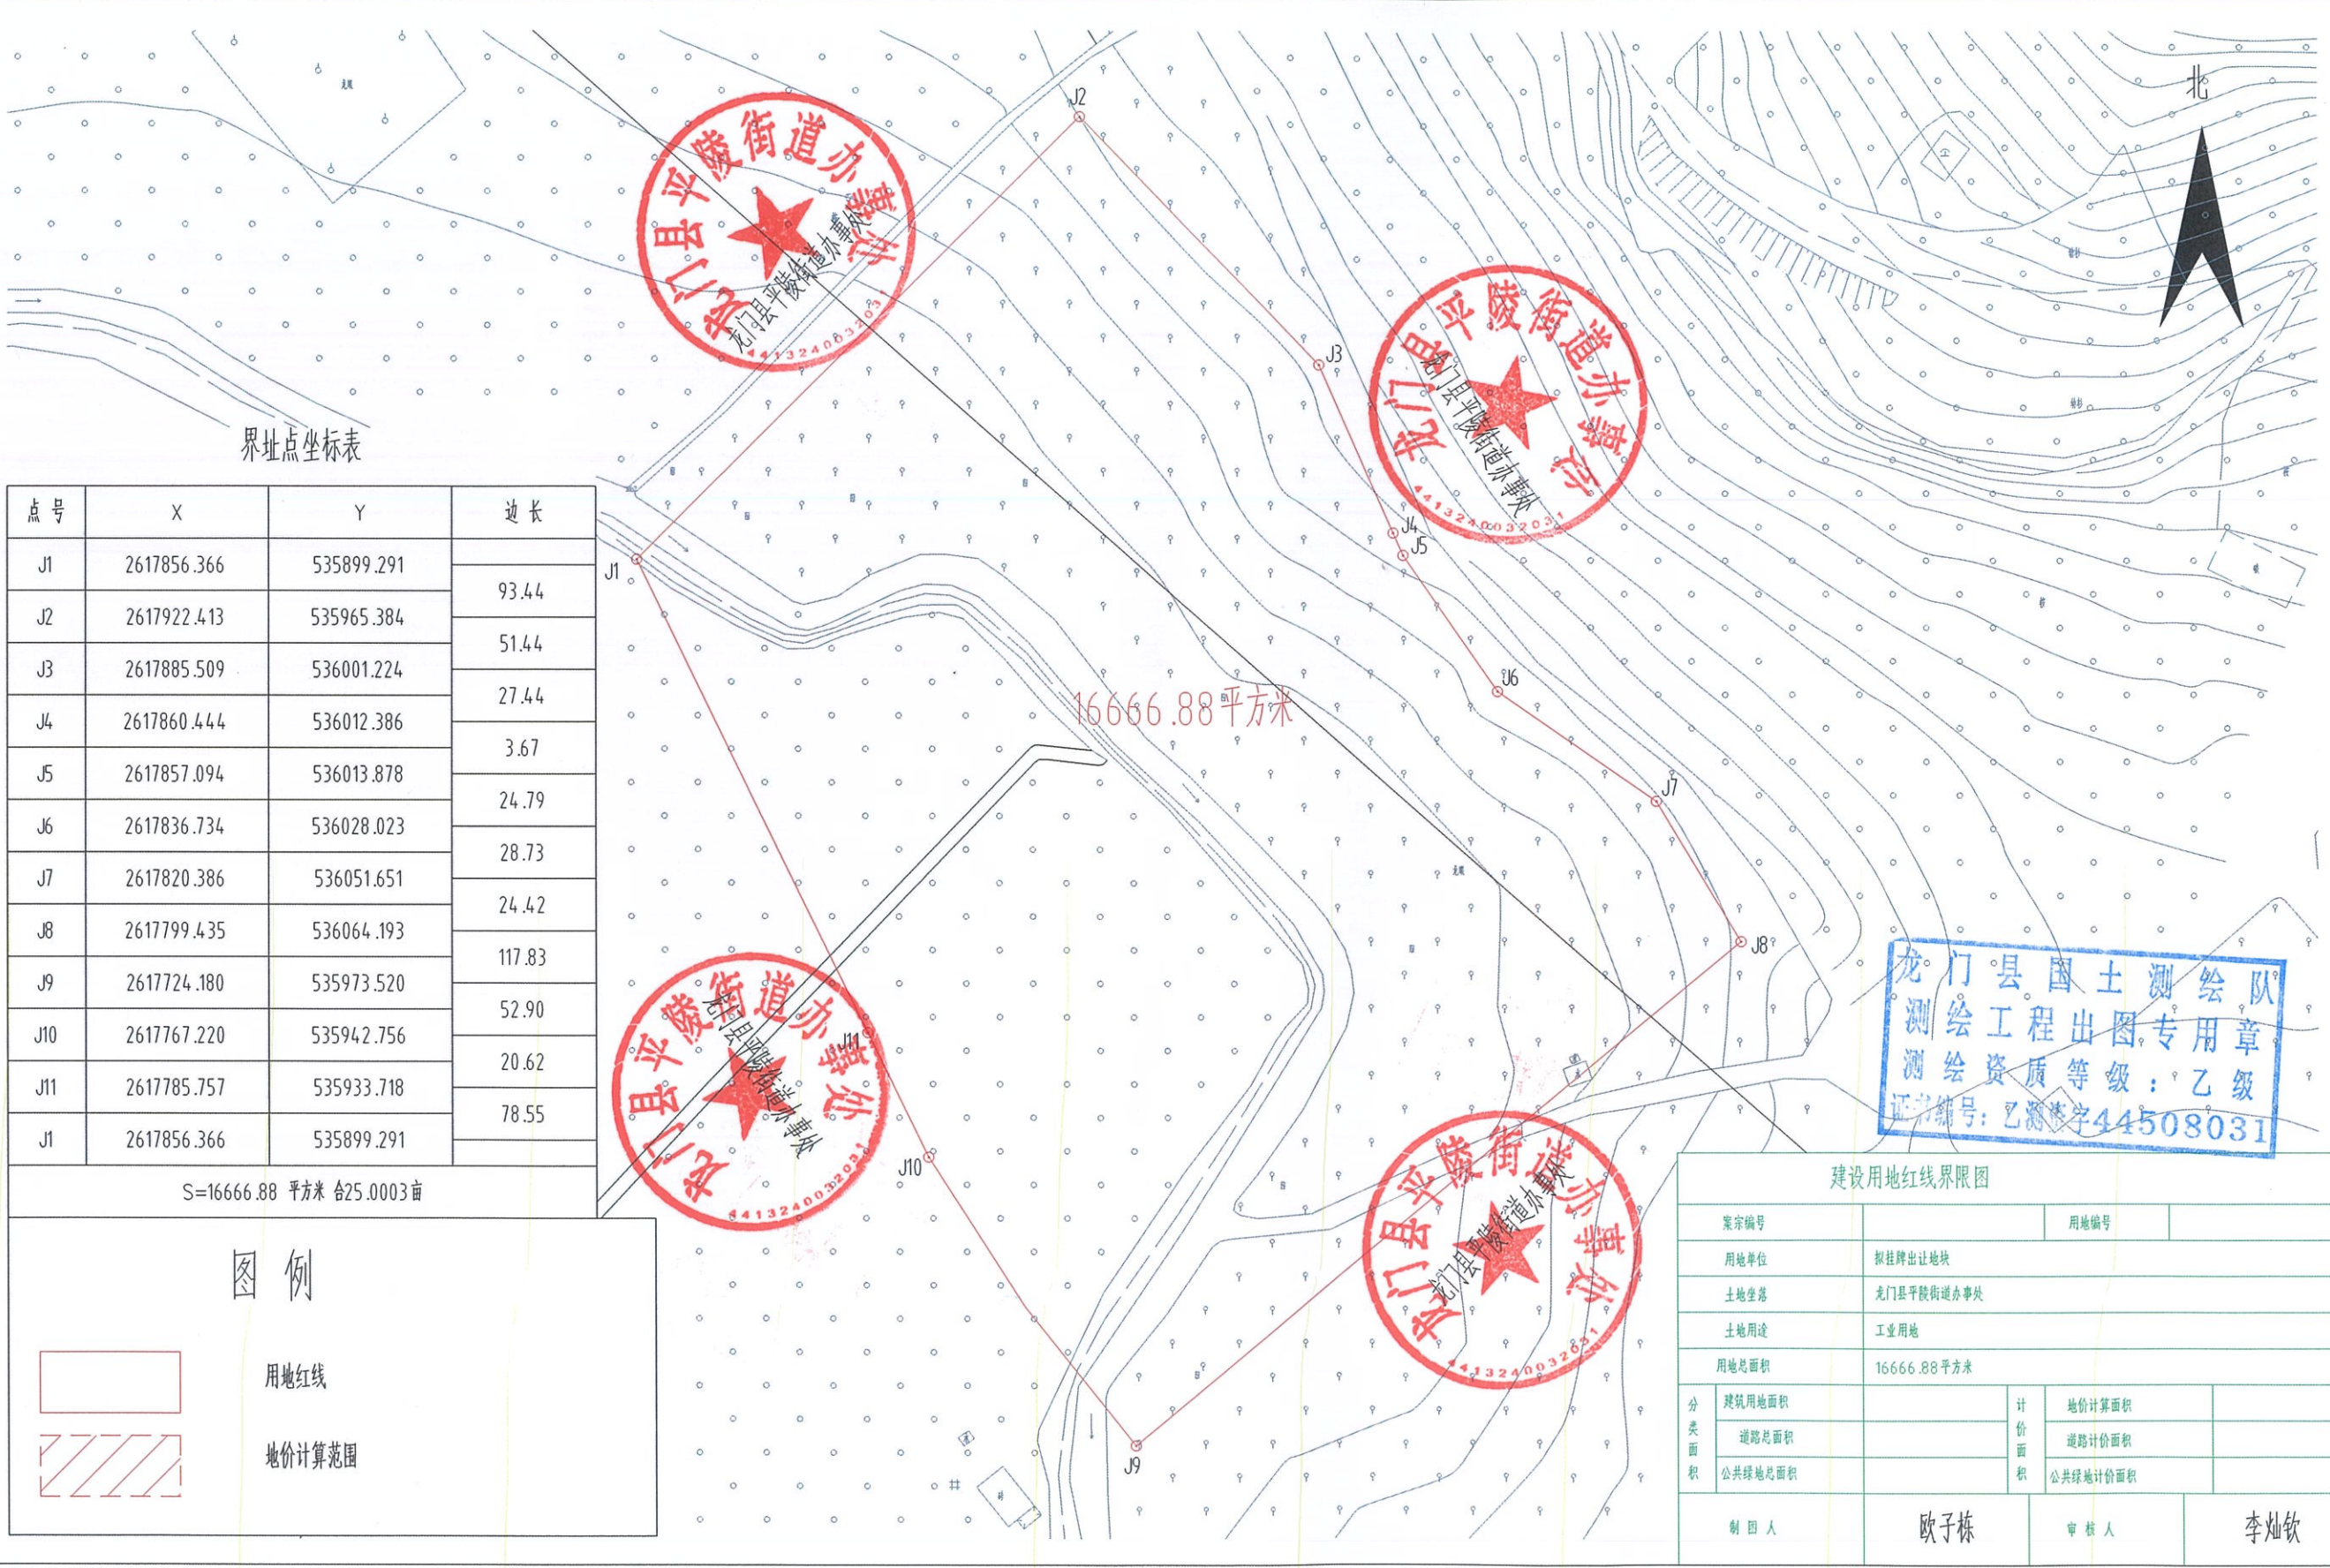


界址点坐标表

点号	X	Y	边长
J1	2617856.366	535899.291	93.44 51.44 27.44 3.67 24.79 28.73 24.42 117.83 52.90 20.62 78.55
J2	2617922.413	535965.384	
J3	2617885.509	536001.224	
J4	2617860.444	536012.386	
J5	2617857.094	536013.878	
J6	2617836.734	536028.023	
J7	2617820.386	536051.651	
J8	2617799.435	536064.193	
J9	2617724.180	535973.520	
J10	2617767.220	535942.756	
J11	2617785.757	535933.718	
J1	2617856.366	535899.291	

S=16666.88 平方米 合25.0003亩

图例

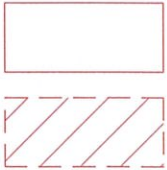

用地红线

地价计算范围

龙门县国土测绘队
测绘工程出图专用章
测绘资质等级：乙级
证书编号：乙测资字44508031

建设用地红线界限图

案宗编号				用地编号			
用地单位		拟挂牌出让地块					
土地坐落		龙门县平陵街道办事处					
土地用途		工业用地					
用地总面积		16666.88平方米					
分类面积	建筑用地面积			计价面积	地价计算面积		
	道路总面积				道路计价面积		
	公共绿地总面积				公共绿地计价面积		
制 图 人		欧子栋		审 核 人		李灿钦	