


2514.211-546.041

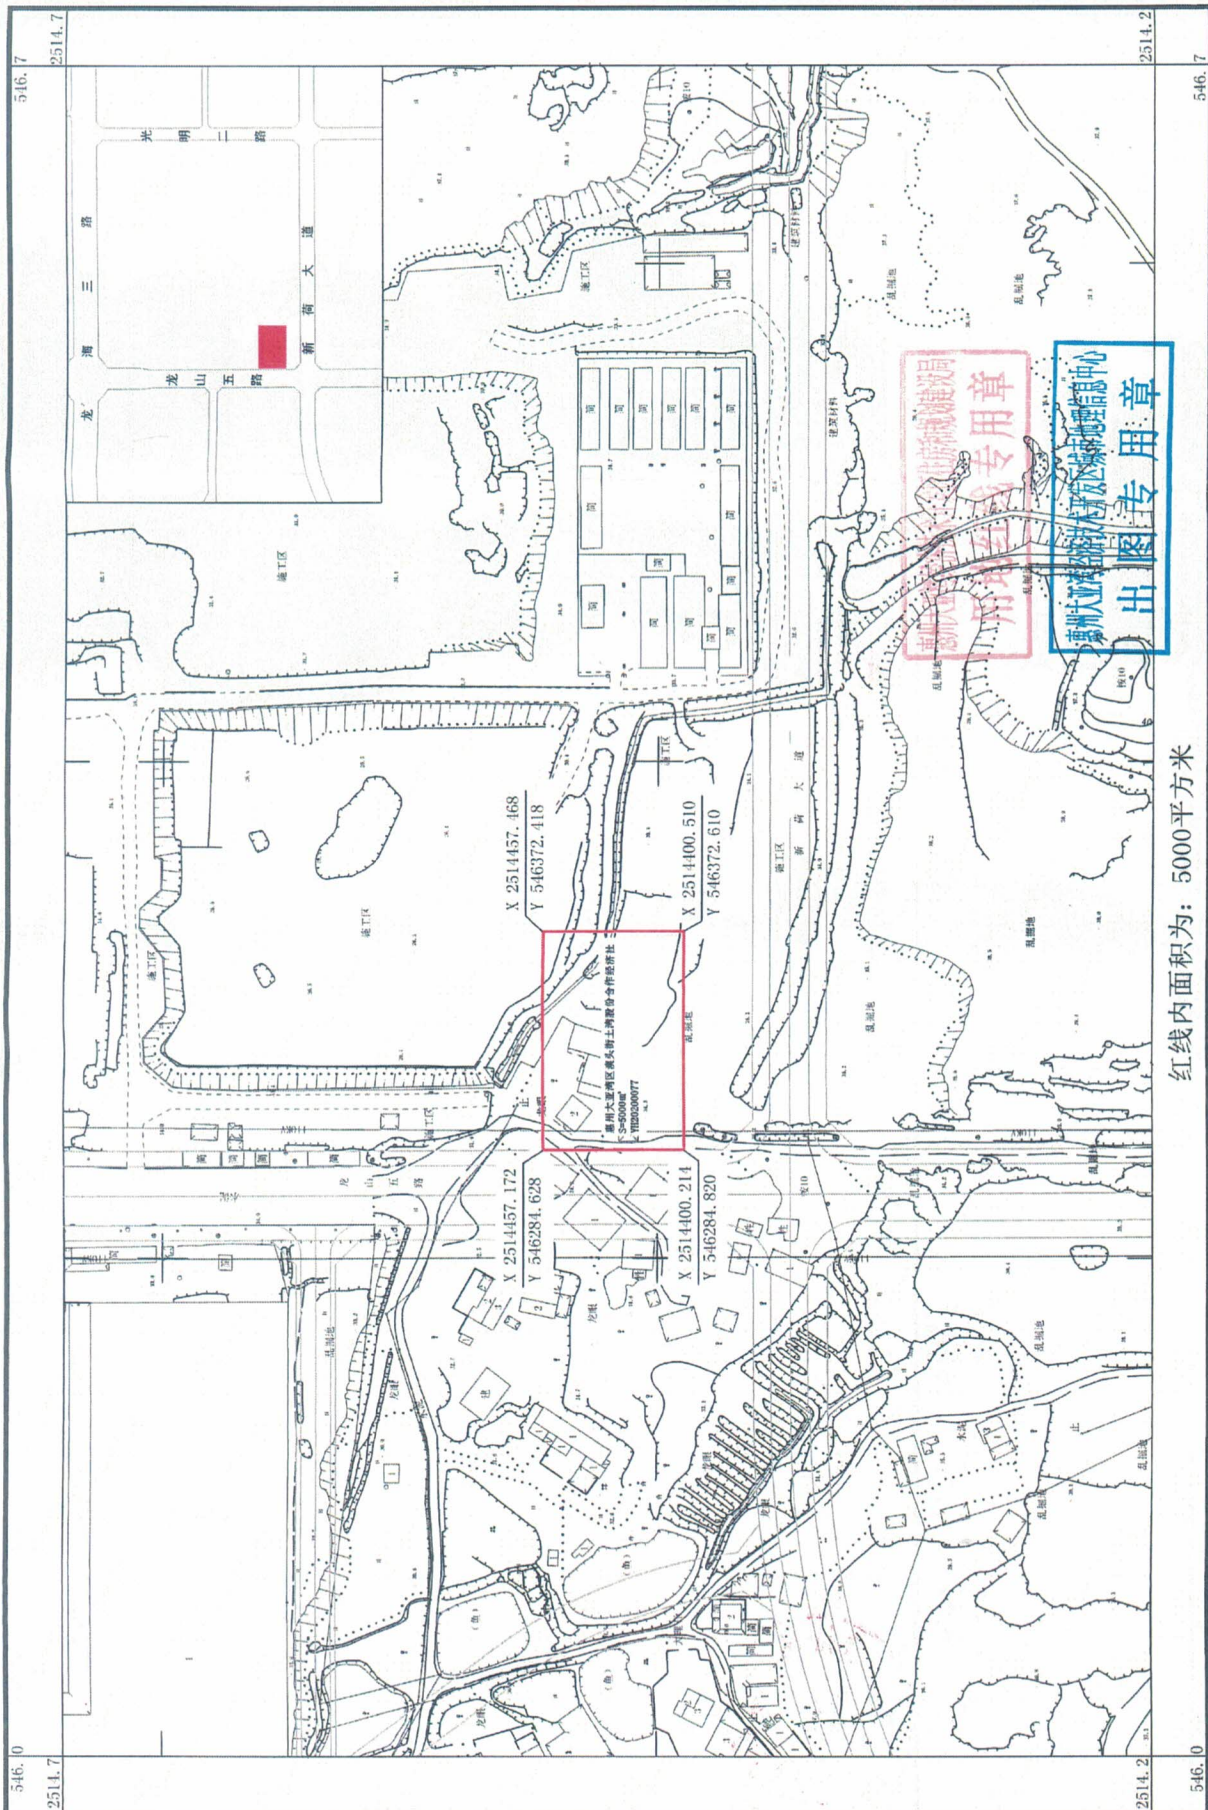

红线内面积为: 5000平方米

2000国家大地坐标系
1985国家基准高程, 等高距为1米
GB/T20257.1-2007国家基本比例尺地图图式 第一部分:
1:500 1:1000 1:2000地形图图式
2020年4月数字化图

1:2000



惠州大亚湾经济技术开发区城市地理信息中心