


# 博罗县2020(储备)3号用地红线图

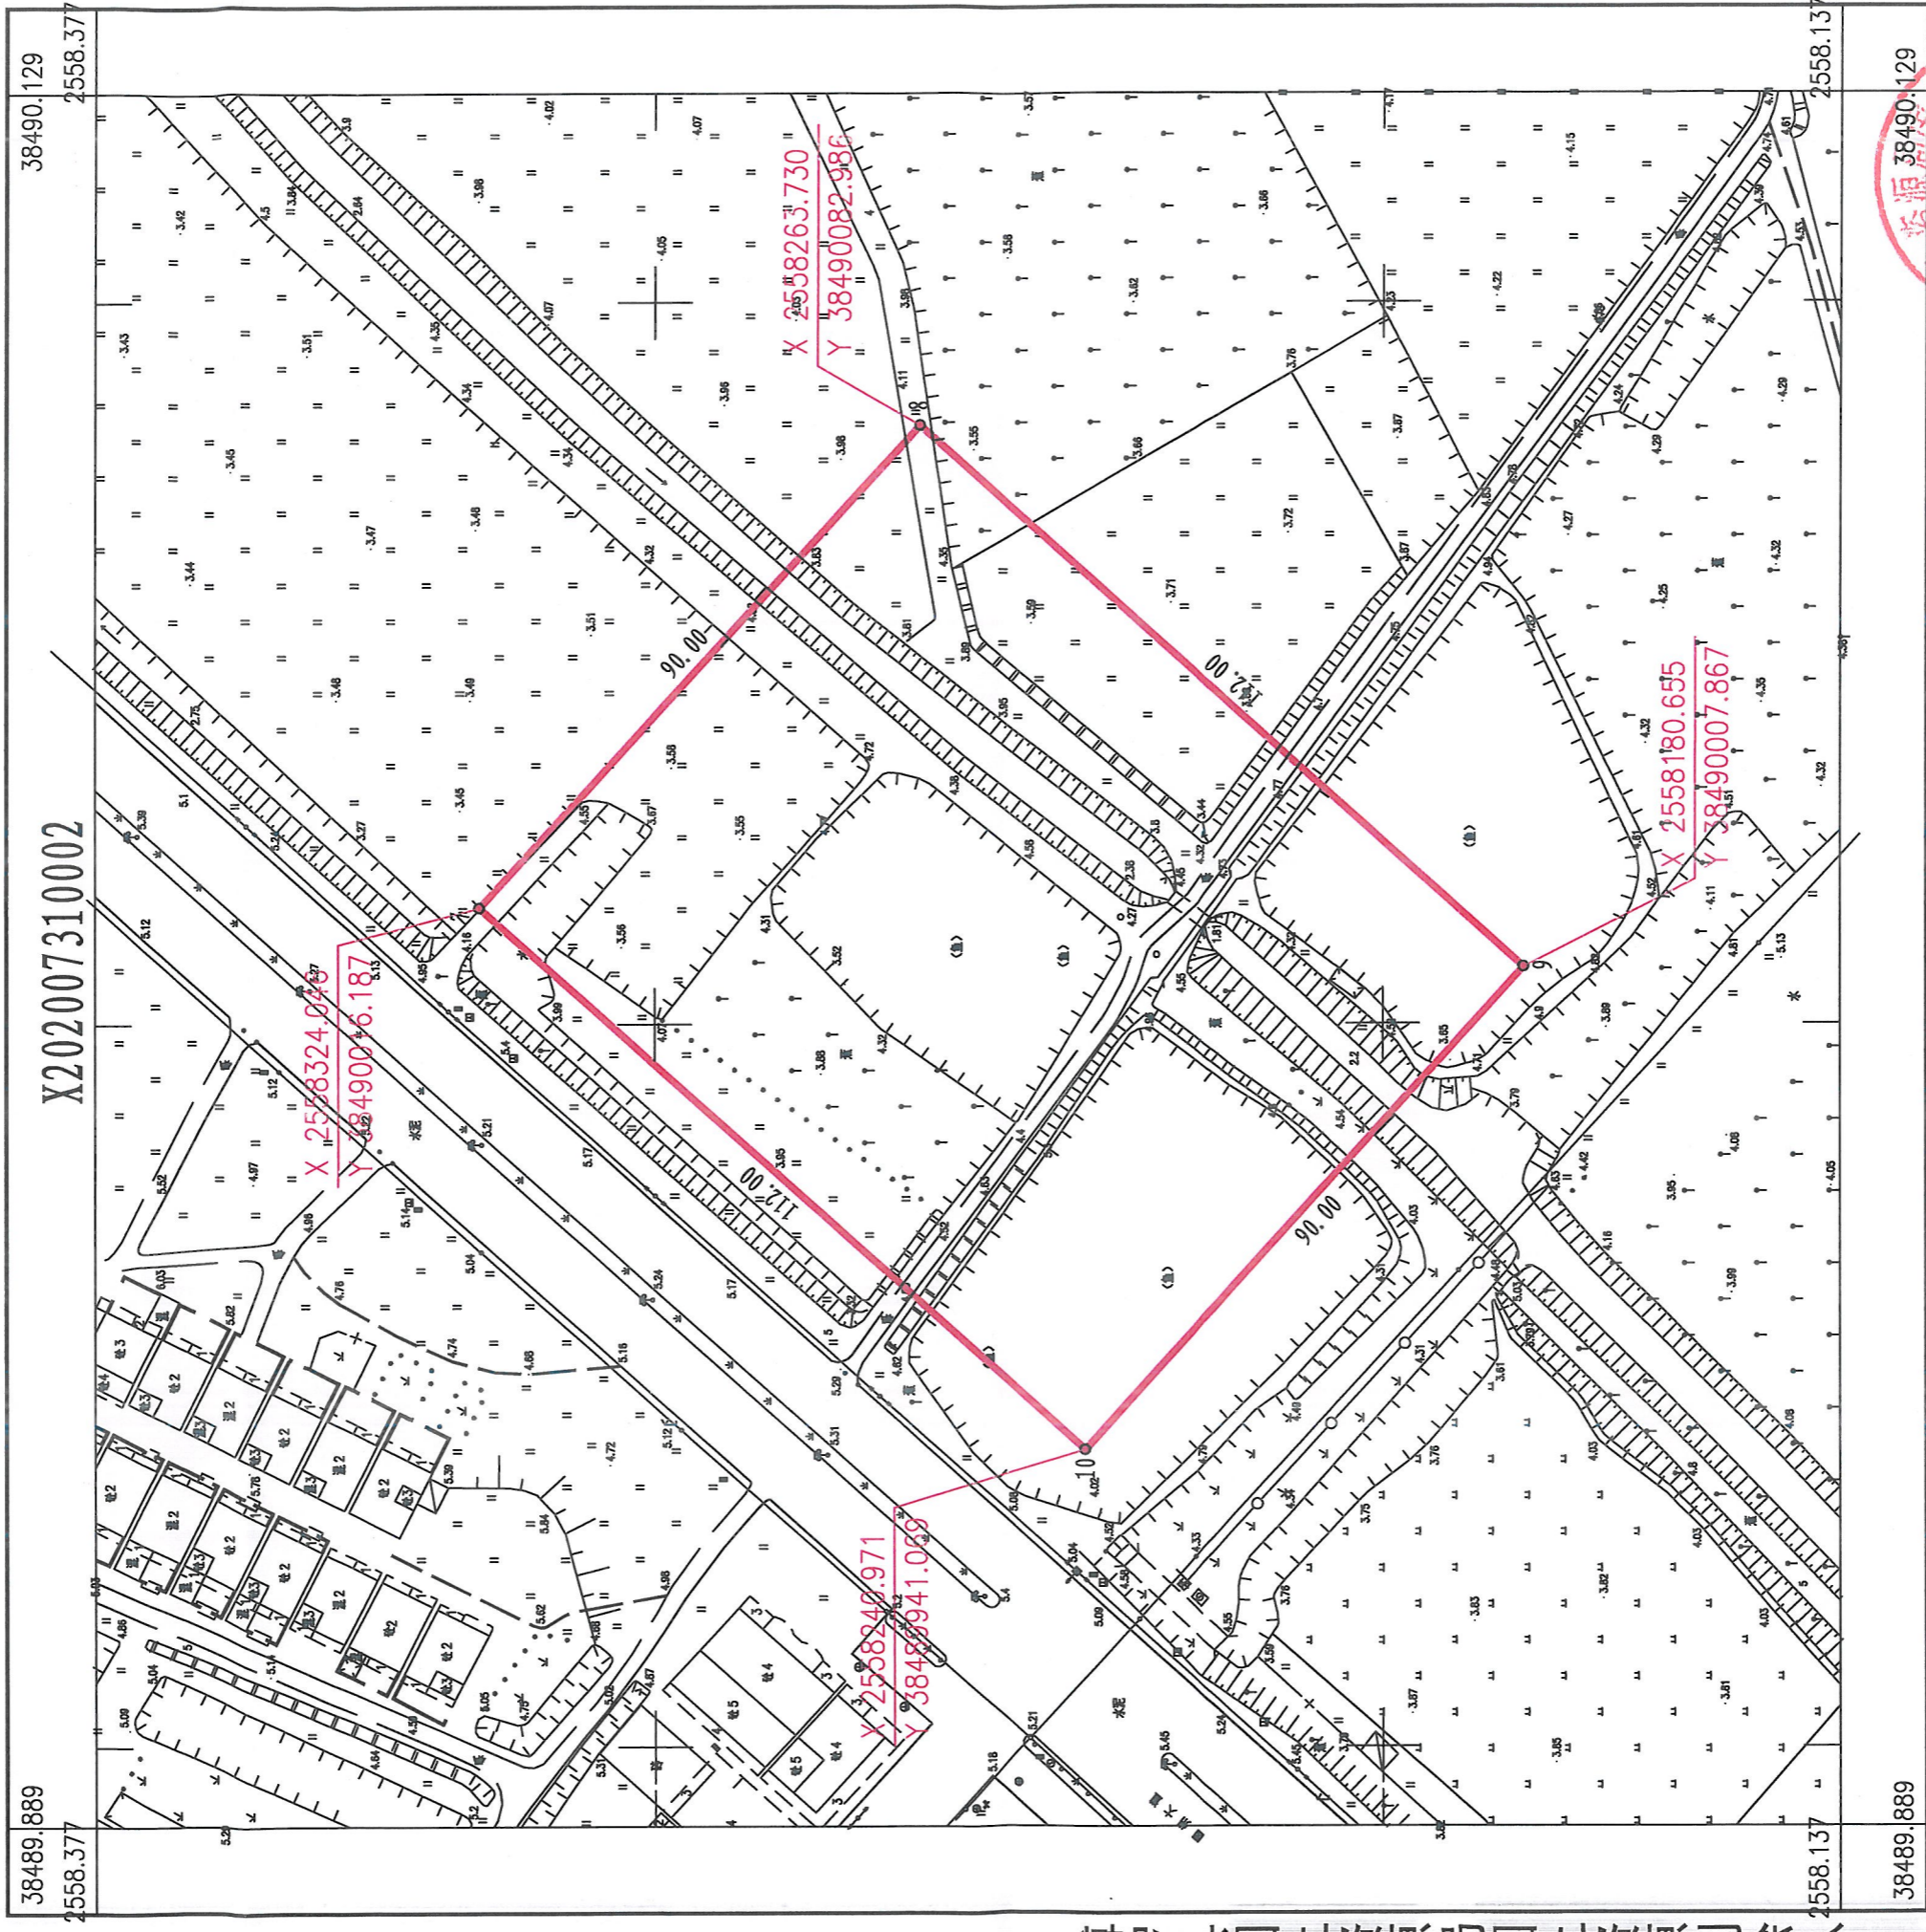

博罗县国土资源局国土资源测绘队

38489.889

38490.129

2020年7月数字化测图。面积：10080平方米。  
2000国家大地坐标系，1985国家高程基准。  
此图单独使用时，不作为权属依据。  
1996年版图式。

1:1000

绘图员：郭健(全成多维)  
检查员：李慧娜

