


宗地图

地籍图号:

单位: 米、平方米

宗地代码	441323107219GB10025	单位名称	惠东县人民政府
------	---------------------	------	---------

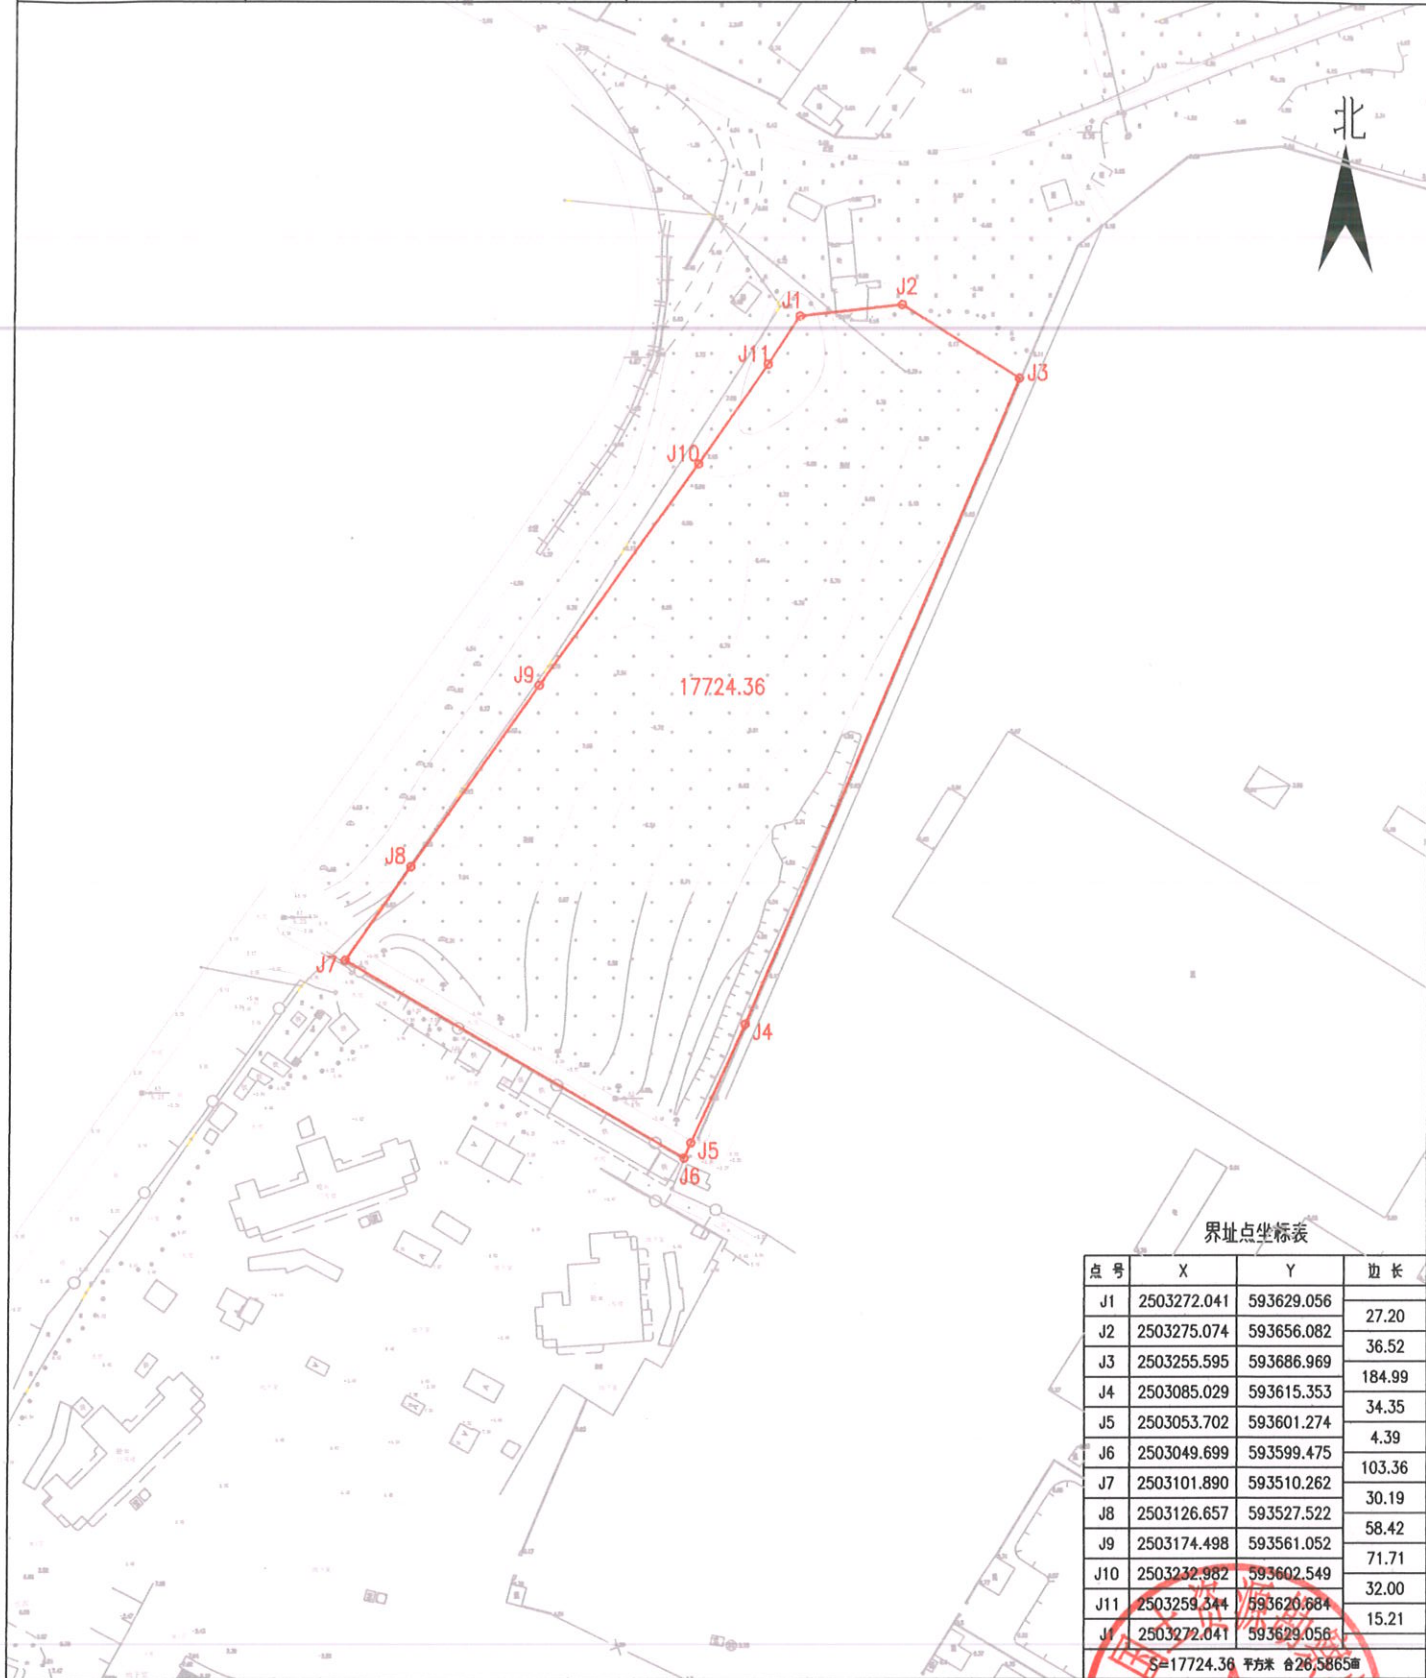

界址点坐标表

点号	X	Y	边长
J1	2503272.041	593629.056	27.20
J2	2503275.074	593656.082	36.52
J3	2503255.595	593686.969	184.99
J4	2503085.029	593615.353	34.35
J5	2503053.702	593601.274	4.39
J6	2503049.699	593599.475	103.36
J7	2503101.890	593510.262	30.19
J8	2503126.657	593527.522	58.42
J9	2503174.498	593561.052	71.71
J10	2503232.862	593602.549	32.00
J11	2503259.344	593620.684	15.21
J1	2503272.041	593629.056	

S=17724.36 平方米 合26.5865亩

2000国家大地坐标系 (Lo=114°)

宗地面积: 17724.36m²

比例: 1:2000

绘图日期: 2024年1月