


2024（储备）18号挂牌用地红线图

界址点坐标表

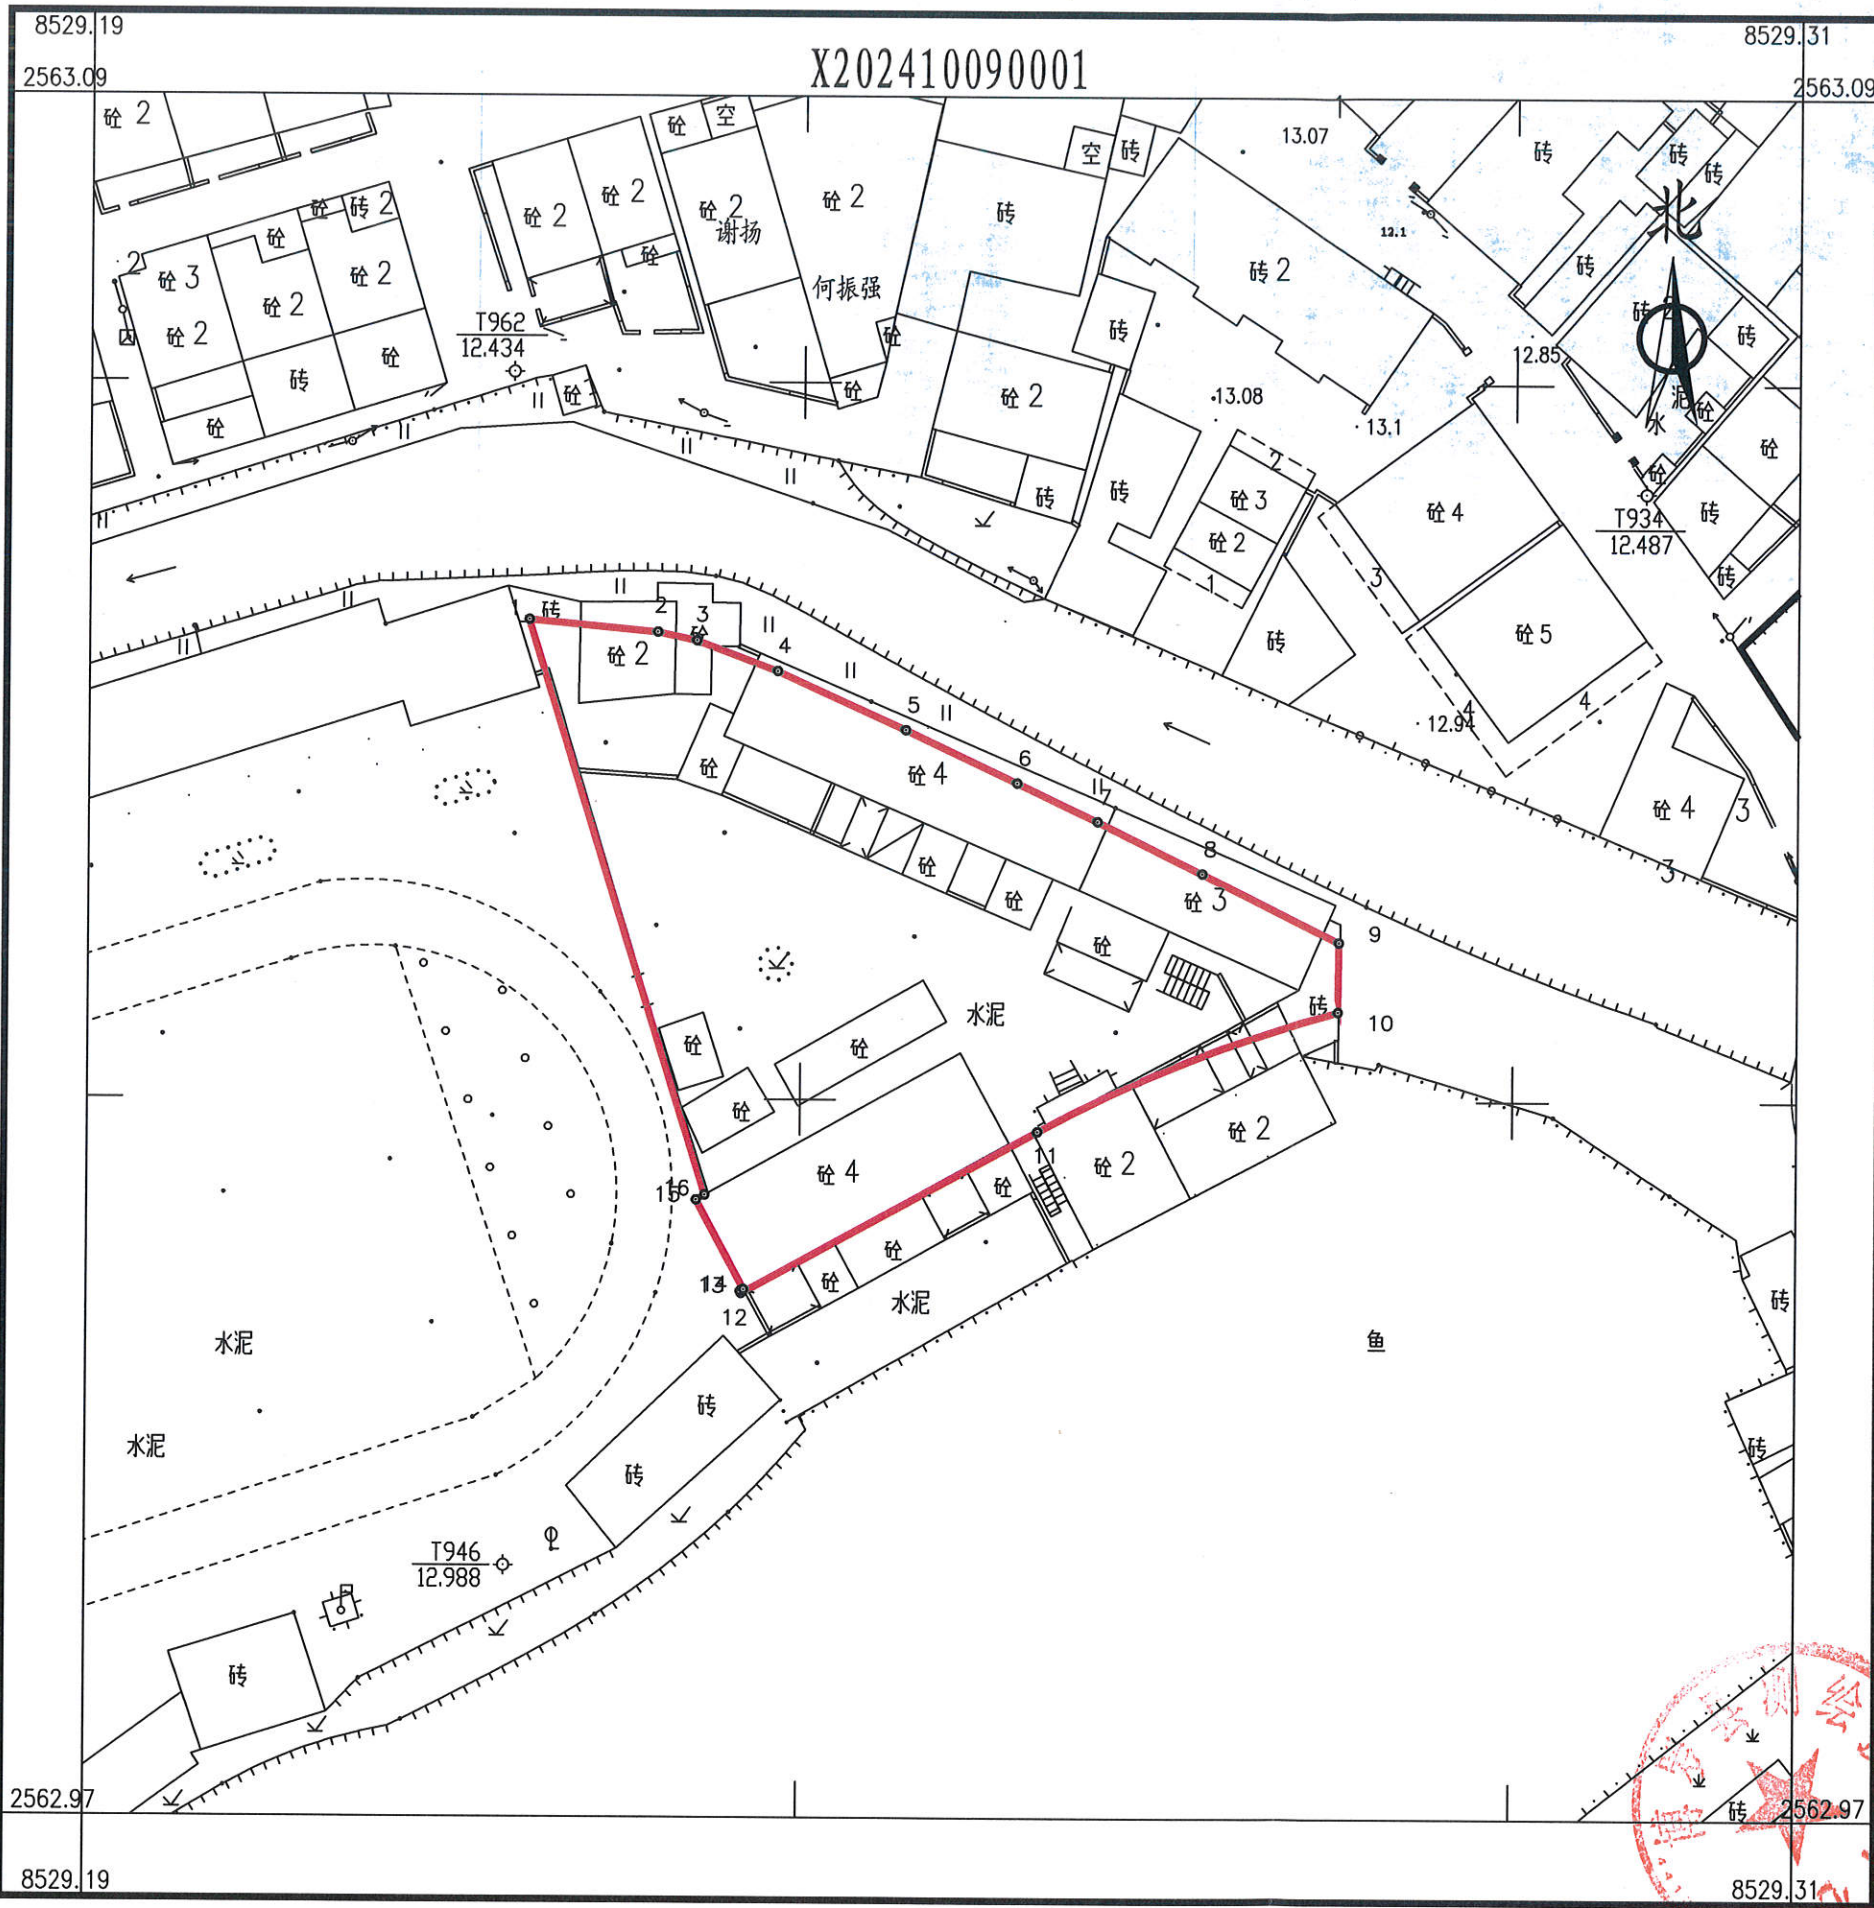

| 点号                | X           | Y            | 边长    |
|-------------------|-------------|--------------|-------|
| 1                 | 2563054.416 | 38529217.782 | 9.08  |
| 2                 | 2563053.573 | 38529226.822 | 2.79  |
| 3                 | 2563052.996 | 38529229.554 | 6.05  |
| 4                 | 2563050.88  | 38529235.226 | 9.90  |
| 5                 | 2563046.812 | 38529244.247 | 8.68  |
| 6                 | 2563043.141 | 38529252.108 | 6.25  |
| 7                 | 2563040.471 | 38529257.758 | 8.20  |
| 8                 | 2563036.864 | 38529265.122 | 10.77 |
| 9                 | 2563032.094 | 38529274.782 | 4.86  |
| 10                | 2563027.238 | 38529274.733 | 22.72 |
| 11                | 2563018.817 | 38529253.685 | 23.64 |
| 12                | 2563007.481 | 38529232.942 | 0.17  |
| 13                | 2563007.632 | 38529232.868 | 0.27  |
| 14                | 2563007.756 | 38529233.106 | 7.08  |
| 15                | 2563013.992 | 38529229.755 | 0.69  |
| 16                | 2563014.327 | 38529230.357 | 42.02 |
| 1                 | 2563054.416 | 38529217.782 |       |
| S=1348 平方米 合2.02亩 |             |              |       |

博罗县测绘技术中心

2024年10月数字化测图。面积：1348平方米。  
2000国家大地坐标系，1985国家高程基准。  
此图单独使用时，不作为权属依据。  
2017年版图式。

1:530

绘图员：杨书哲（广核测绘）  
检查员：徐惠标、陈兴武