



建设用地红线界限图

业务编号	20230815-YD0002	图件编号	YD20230014
土地坐落	惠州市惠城区鹿江河南岸LJL-44-05-01、02地块		
土地用途	住宅用地		
用地总面积	53550.25平方米		
宗地使用权面积(地表)	44889.38平方米	规划道路用地面积	
宗地使用权面积(地下)		道路绿化用地面积	
勘测人	周正	绘图人	谭伯卿
勘测日期	2023年8月15日	出图日期	2023年8月22日
比例尺	1:1200		
坐标系	2000国家大地坐标系, 中央子午线114° 00' 1985国家高程基准		

出图单位: 惠州市自然资源规划勘测院


备注 1、规划条件告知书案卷编号: HZTJ20230049

说明

- 1、我单位受惠州市自然资源局建设用地科委托, 对本宗地进行测绘并绘制该红线图。
2、图中规划信息以最新规划信息为准。

图例

- 用地红线
- 宗地使用权界线(地表)
- 城市规划道路干道
- 城市规划道路中线
- 规划道路用地范围

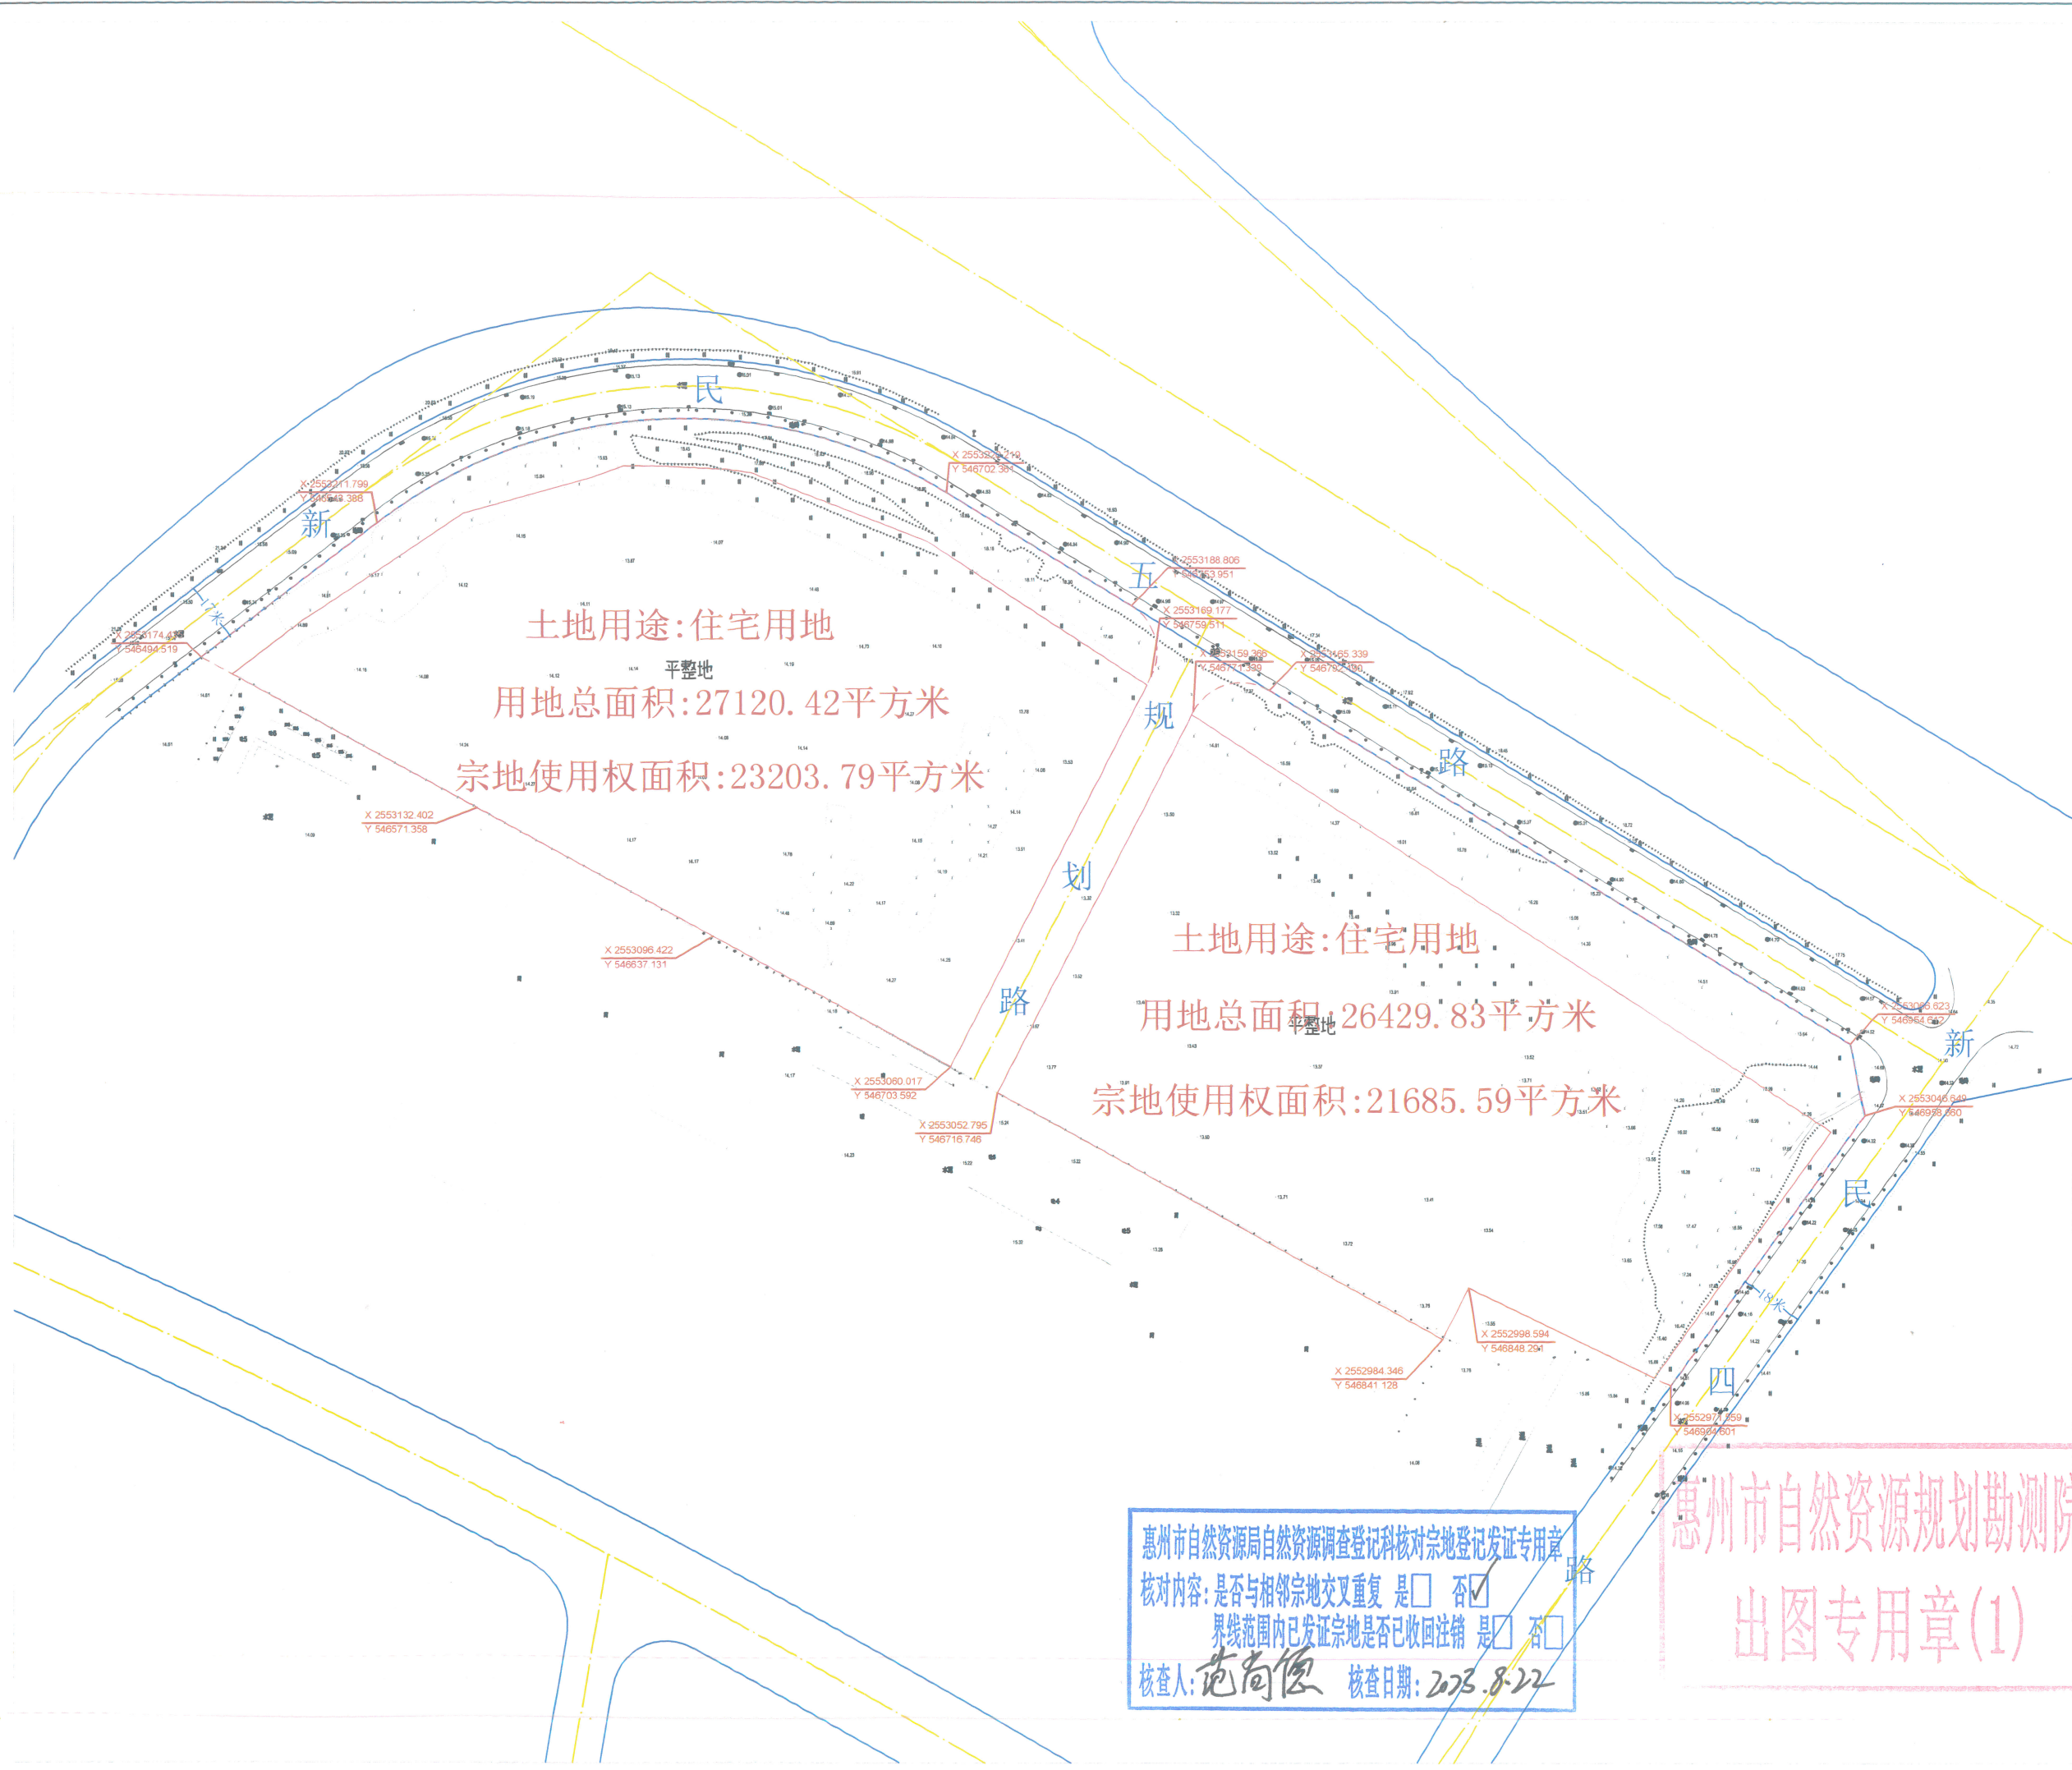

惠州市自然资源规划勘测院
出图专用章(1)