


博博自然资(用地)挂字【2022】48号用地红线图

界址点坐标表

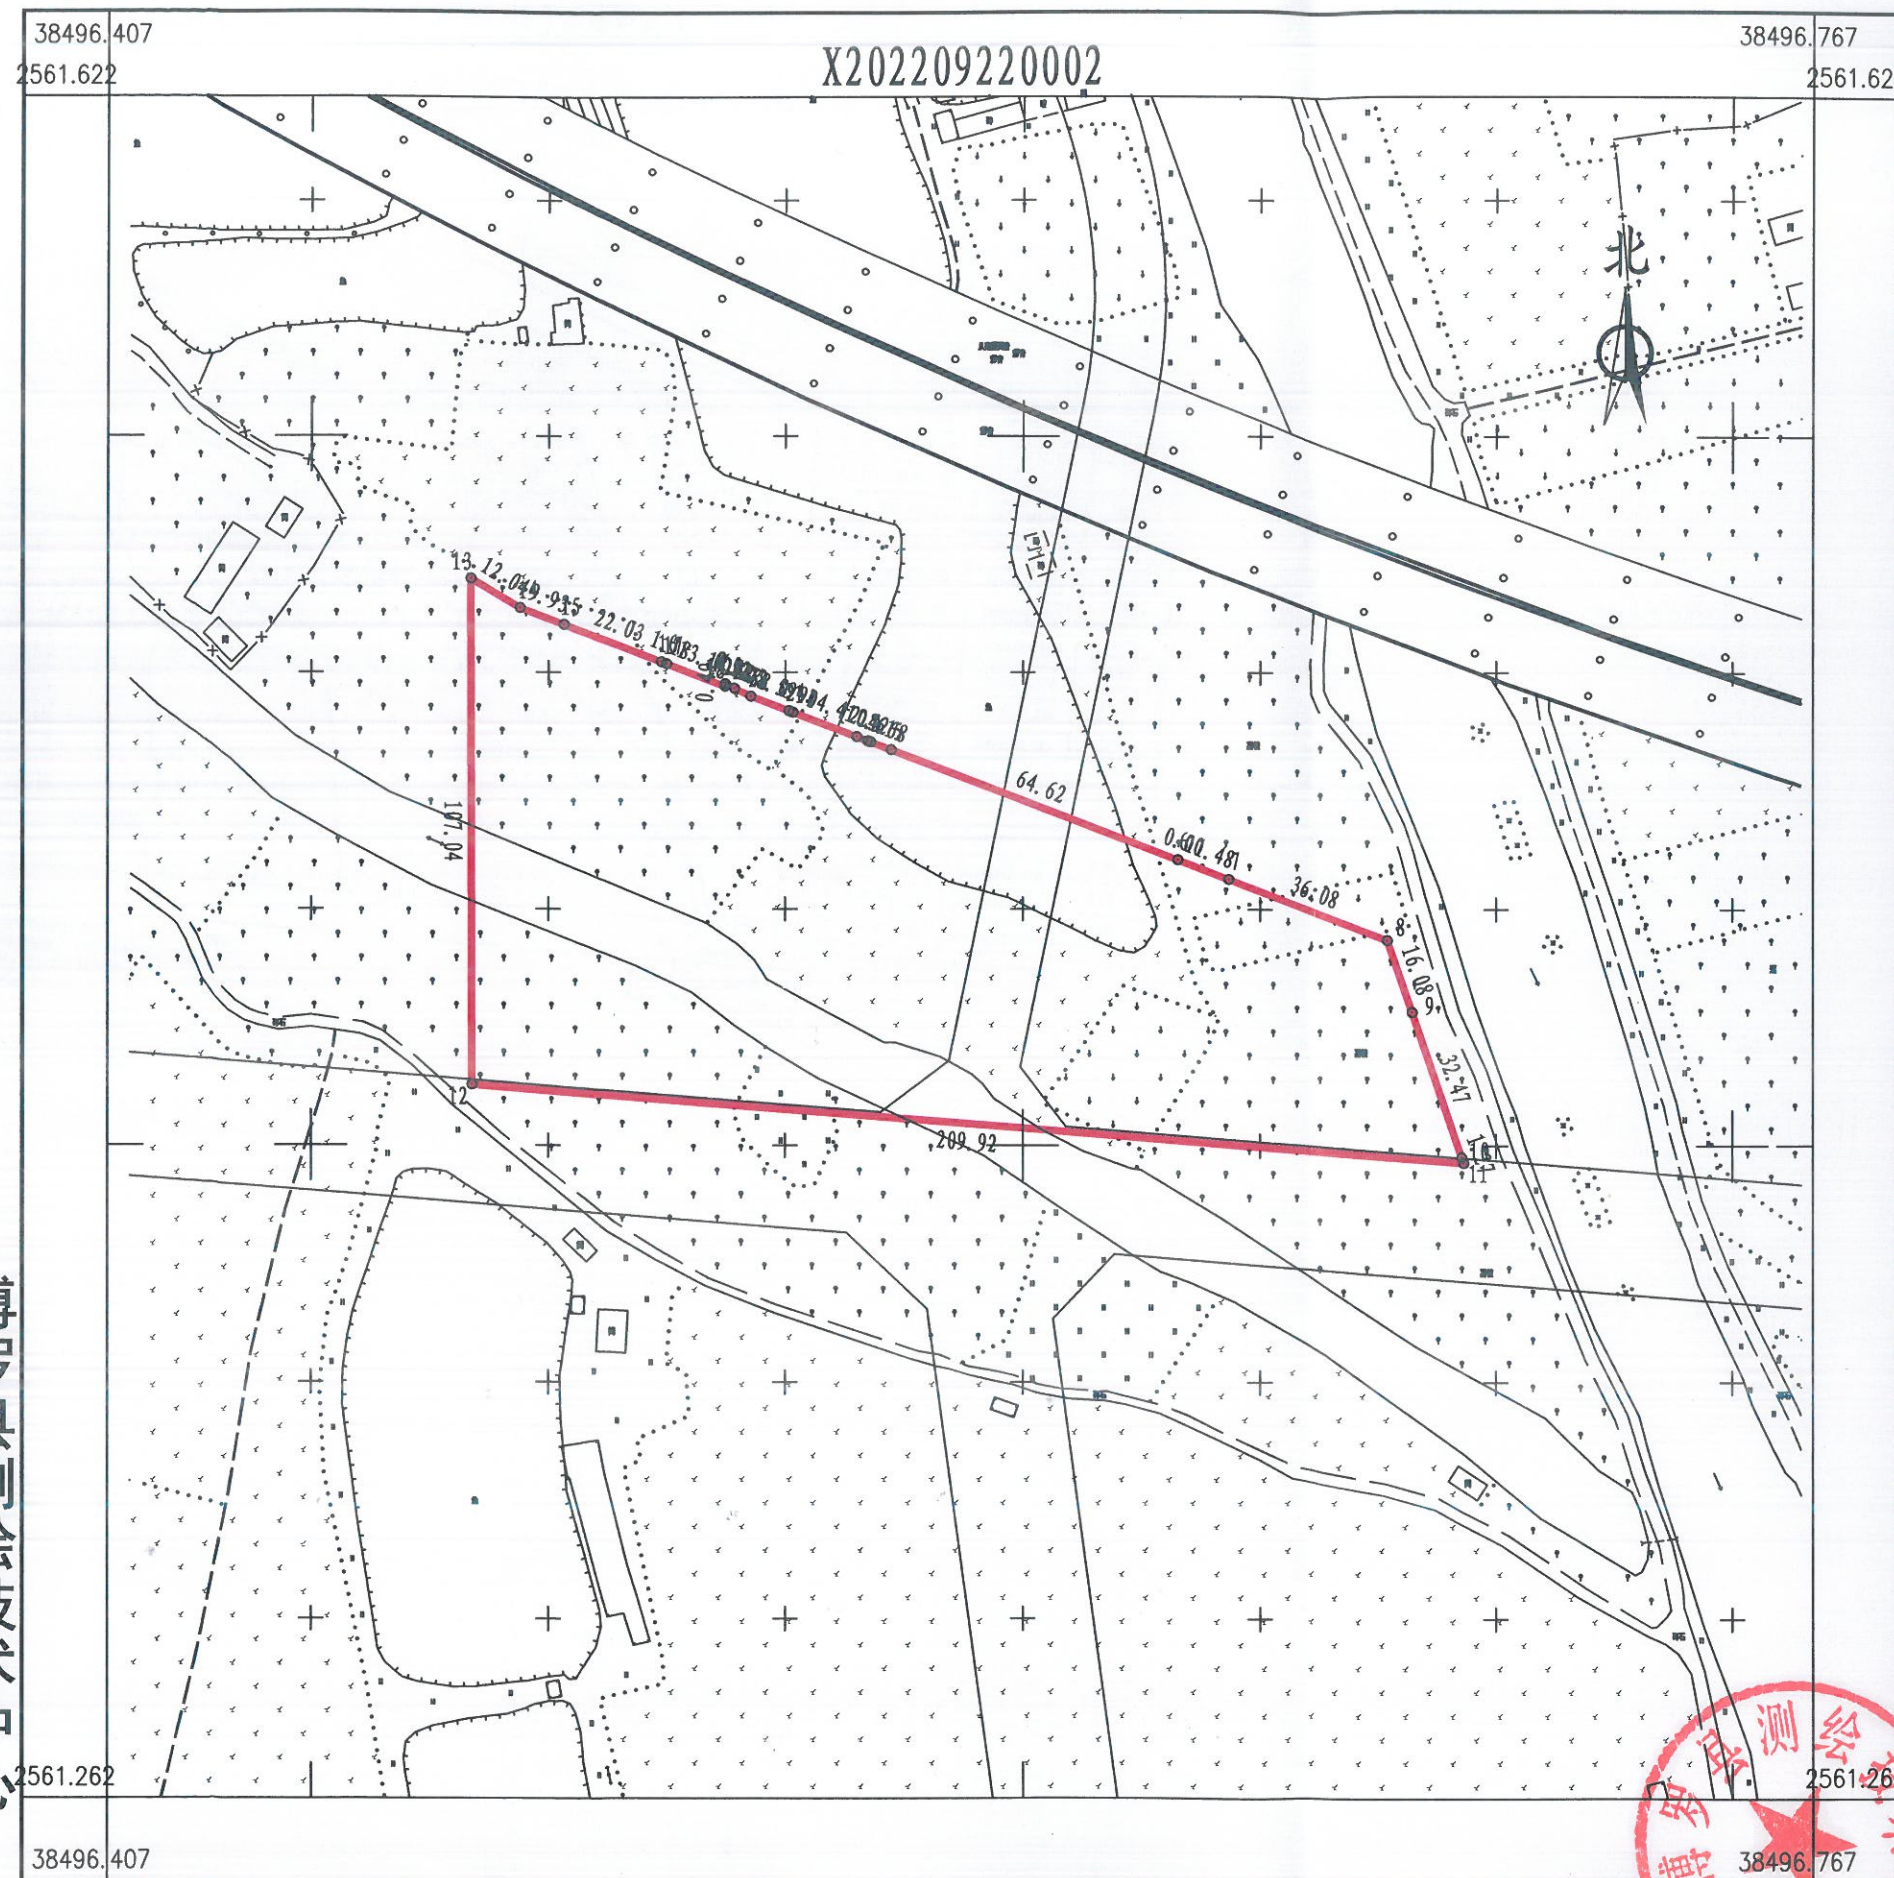

点号	X	Y	边长
1	2561491.608	38496551.579	14.41
2	2561486.448	38496565.030	2.52
3	2561485.548	38496567.380	0.61
4	2561485.329	38496567.949	4.68
5	2561483.648	38496572.320	64.62
6	2561460.508	38496632.660	0.00
6	2561460.507	38496632.663	11.48
7	2561456.396	38496643.382	36.08
8	2561443.477	38496677.070	16.08
9	2561428.269	38496682.282	32.47
10	2561397.548	38496692.810	1.27
11	2561396.347	38496693.222	209.92
12	2561412.817	38496483.947	107.04
13	2561519.855	38496483.646	12.04
14	2561513.698	38496493.989	9.93
15	2561510.141	38496503.259	22.03
16	2561502.248	38496523.830	1.18
17	2561501.829	38496524.930	13.17
18	2561497.111	38496537.230	0.49
19	2561497.597	38496537.283	0.05
20	2561497.575	38496537.333	0.12
21	2561497.525	38496537.438	1.97
22	2561496.675	38496539.219	3.88
23	2561494.998	38496542.720	8.59
24	2561491.928	38496550.740	0.90
1	2561491.608	38496551.579	

S=14939 平方米 合22.4085亩

博罗县测绘技术中心

2022年9月数字化测图。面积：14939平方米。
2000国家大地坐标系，1985国家高程基准。
此图单独使用时，不作为权属依据。
2017年版图式。

1:1600

绘图员：郭健(全成多维)
检查员：李慧娜