


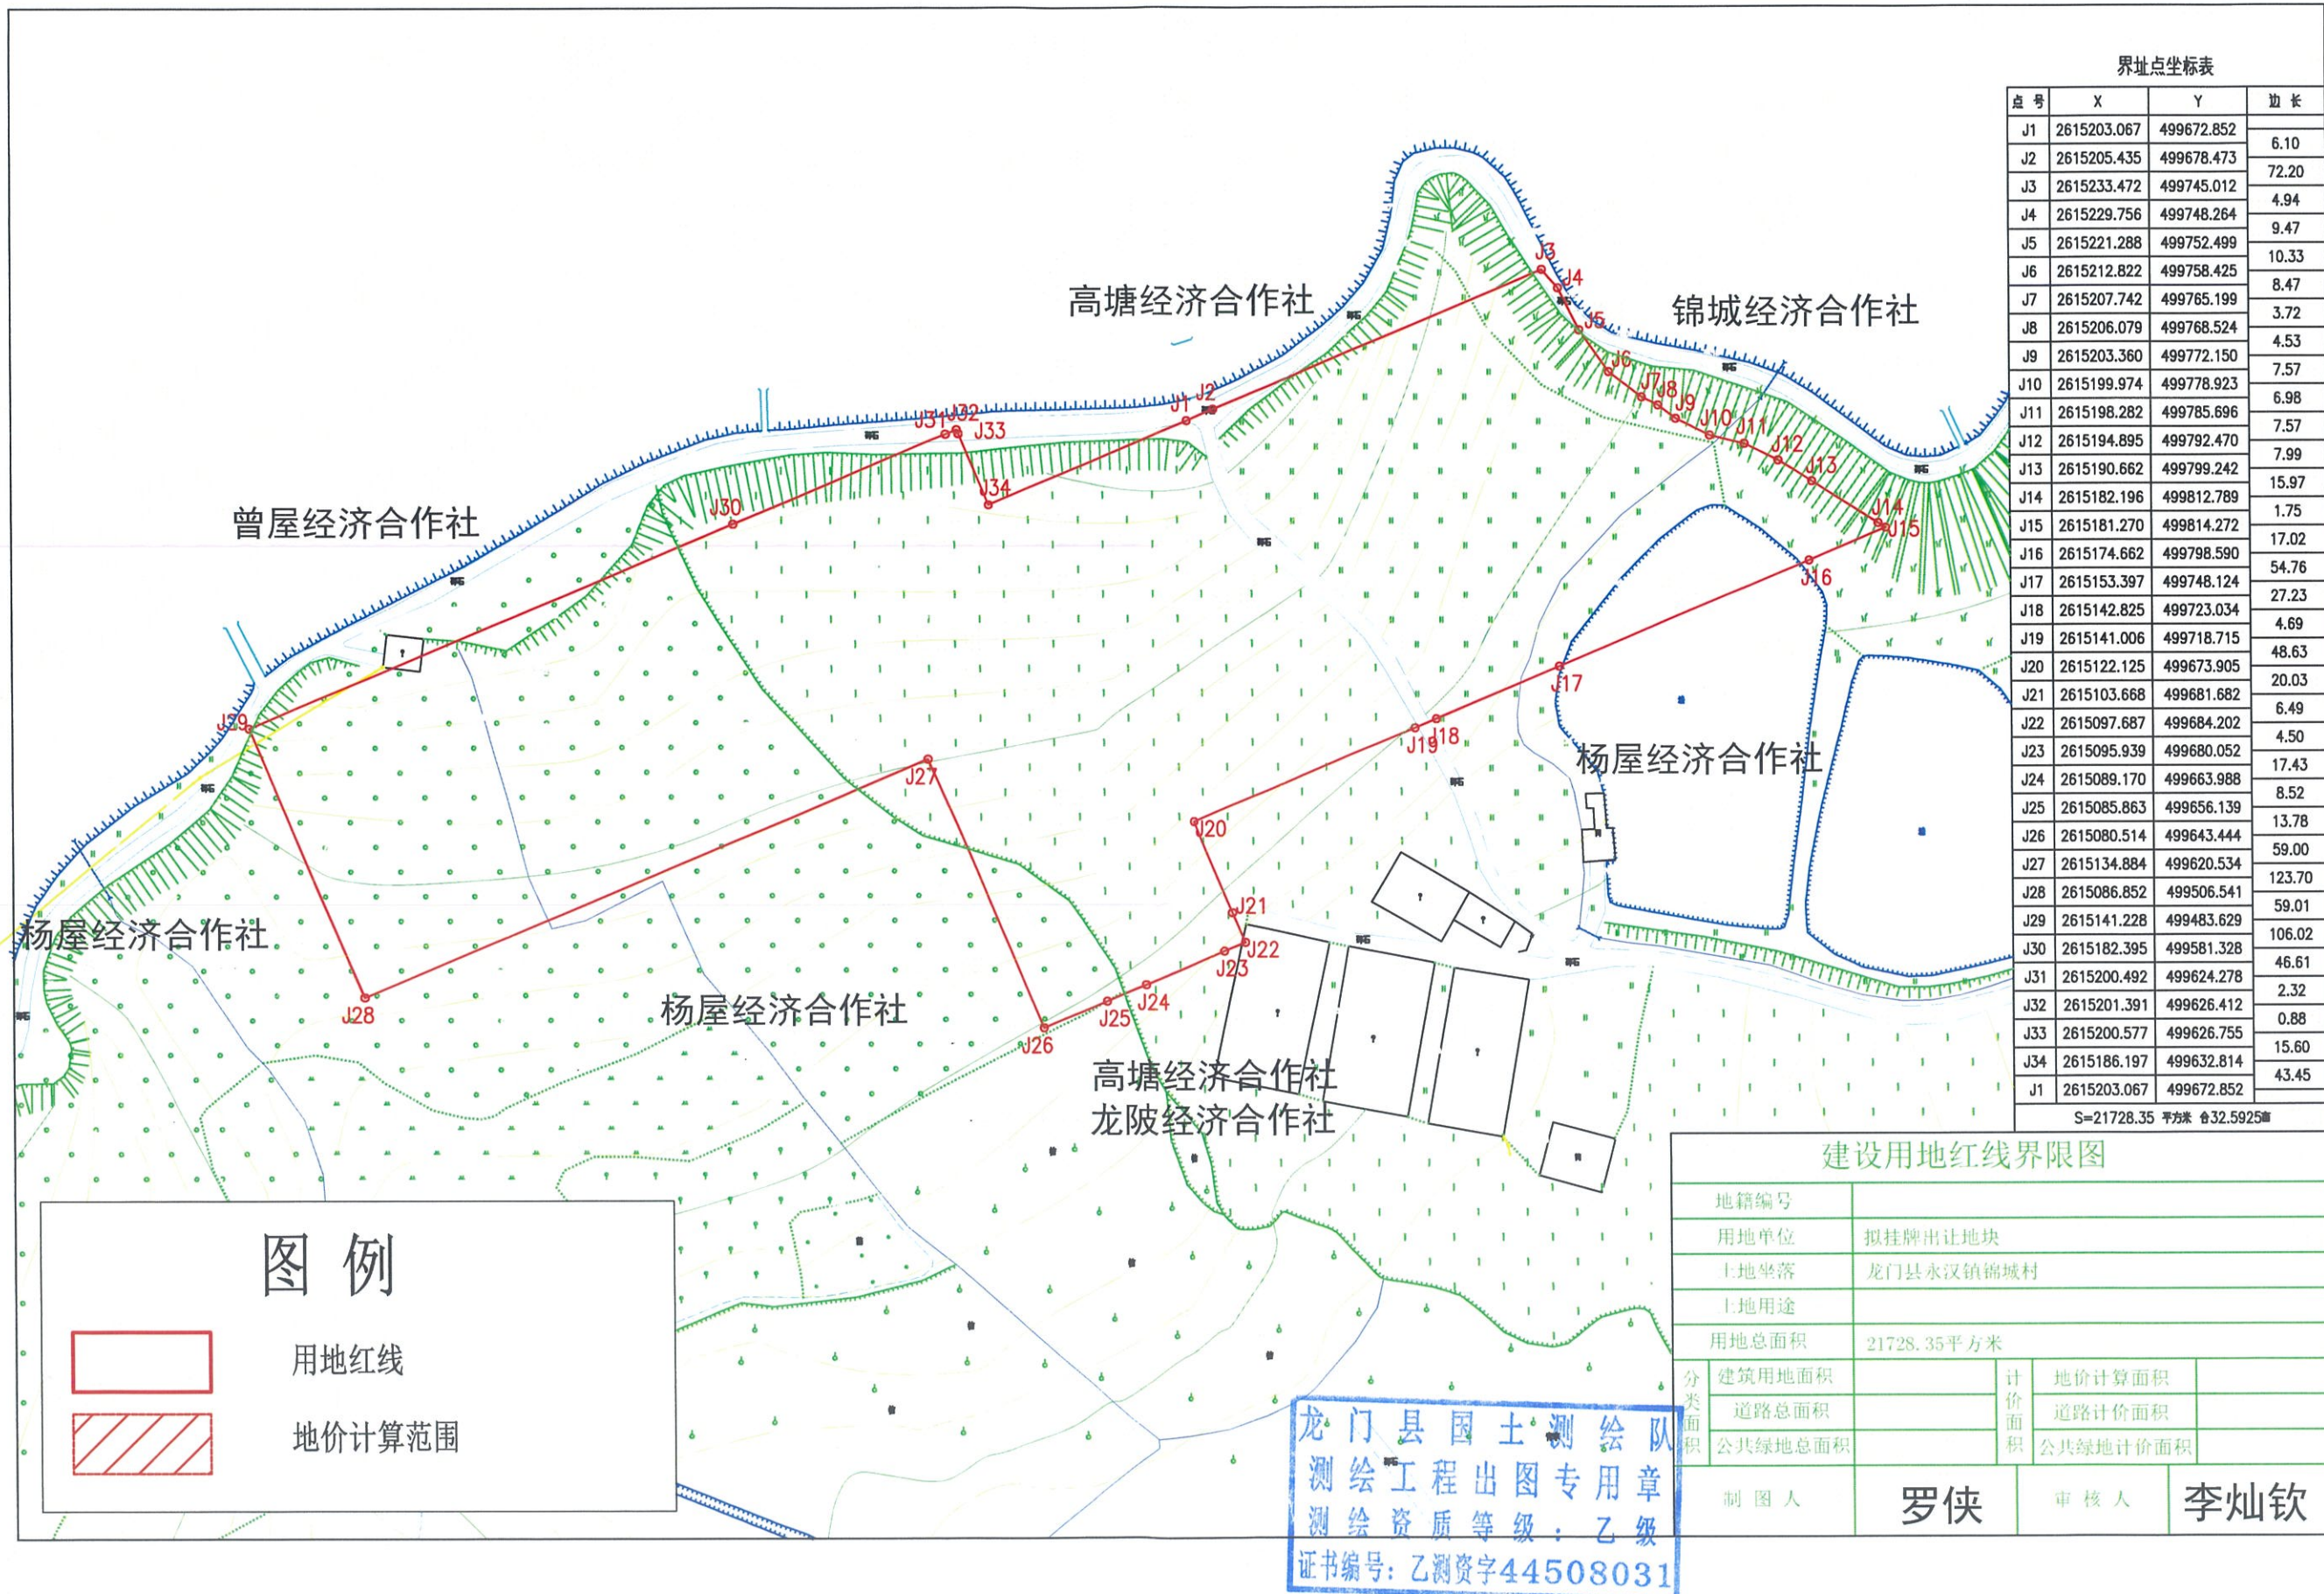

界址点坐标表

点号	X	Y	边长
J1	2615203.067	499672.852	6.10
J2	2615205.435	499678.473	72.20
J3	2615233.472	499745.012	4.94
J4	2615229.756	499748.264	9.47
J5	2615221.288	499752.499	10.33
J6	2615212.822	499758.425	8.47
J7	2615207.742	499765.199	3.72
J8	2615206.079	499768.524	4.53
J9	2615203.360	499772.150	7.57
J10	2615199.974	499778.923	6.98
J11	2615198.282	499785.696	7.57
J12	2615194.895	499792.470	7.99
J13	2615190.662	499799.242	15.97
J14	2615182.196	499812.789	1.75
J15	2615181.270	499814.272	17.02
J16	2615174.662	499798.590	54.76
J17	2615153.397	499748.124	27.23
J18	2615142.825	499723.034	4.69
J19	2615141.006	499718.715	48.63
J20	2615122.125	499673.905	20.03
J21	2615103.668	499681.682	6.49
J22	2615097.687	499684.202	4.50
J23	2615095.939	499680.052	17.43
J24	2615089.170	499663.988	8.52
J25	2615085.863	499656.139	13.78
J26	2615080.514	499643.444	59.00
J27	2615134.884	499620.534	123.70
J28	2615086.852	499506.541	59.01
J29	2615141.228	499483.629	106.02
J30	2615182.395	499581.328	46.61
J31	2615200.492	499624.278	2.32
J32	2615201.391	499626.412	0.88
J33	2615200.577	499626.755	15.60
J34	2615186.197	499632.814	43.45
J1	2615203.067	499672.852	

S=21728.35 平方米 合32.5925亩

建设用地红线界限图

地籍编号					
用地单位		拟挂牌出让地块			
土地坐落		龙门县永汉镇锦城村			
土地用途					
用地总面积		21728.35平方米			
分类面积	建筑用地面积		计价面积	地价计算面积	
	道路总面积			道路计价面积	
	公共绿地总面积			公共绿地计价面积	
制 图 人		罗 侠		审 核 人	李灿钦

龙门县国土测绘队
测绘工程出图专用章
测绘资质等级：乙级
证书编号：乙测资字44508031

