


博自然资(用地)挂字【2022】49号用地红线图

界址点坐标表

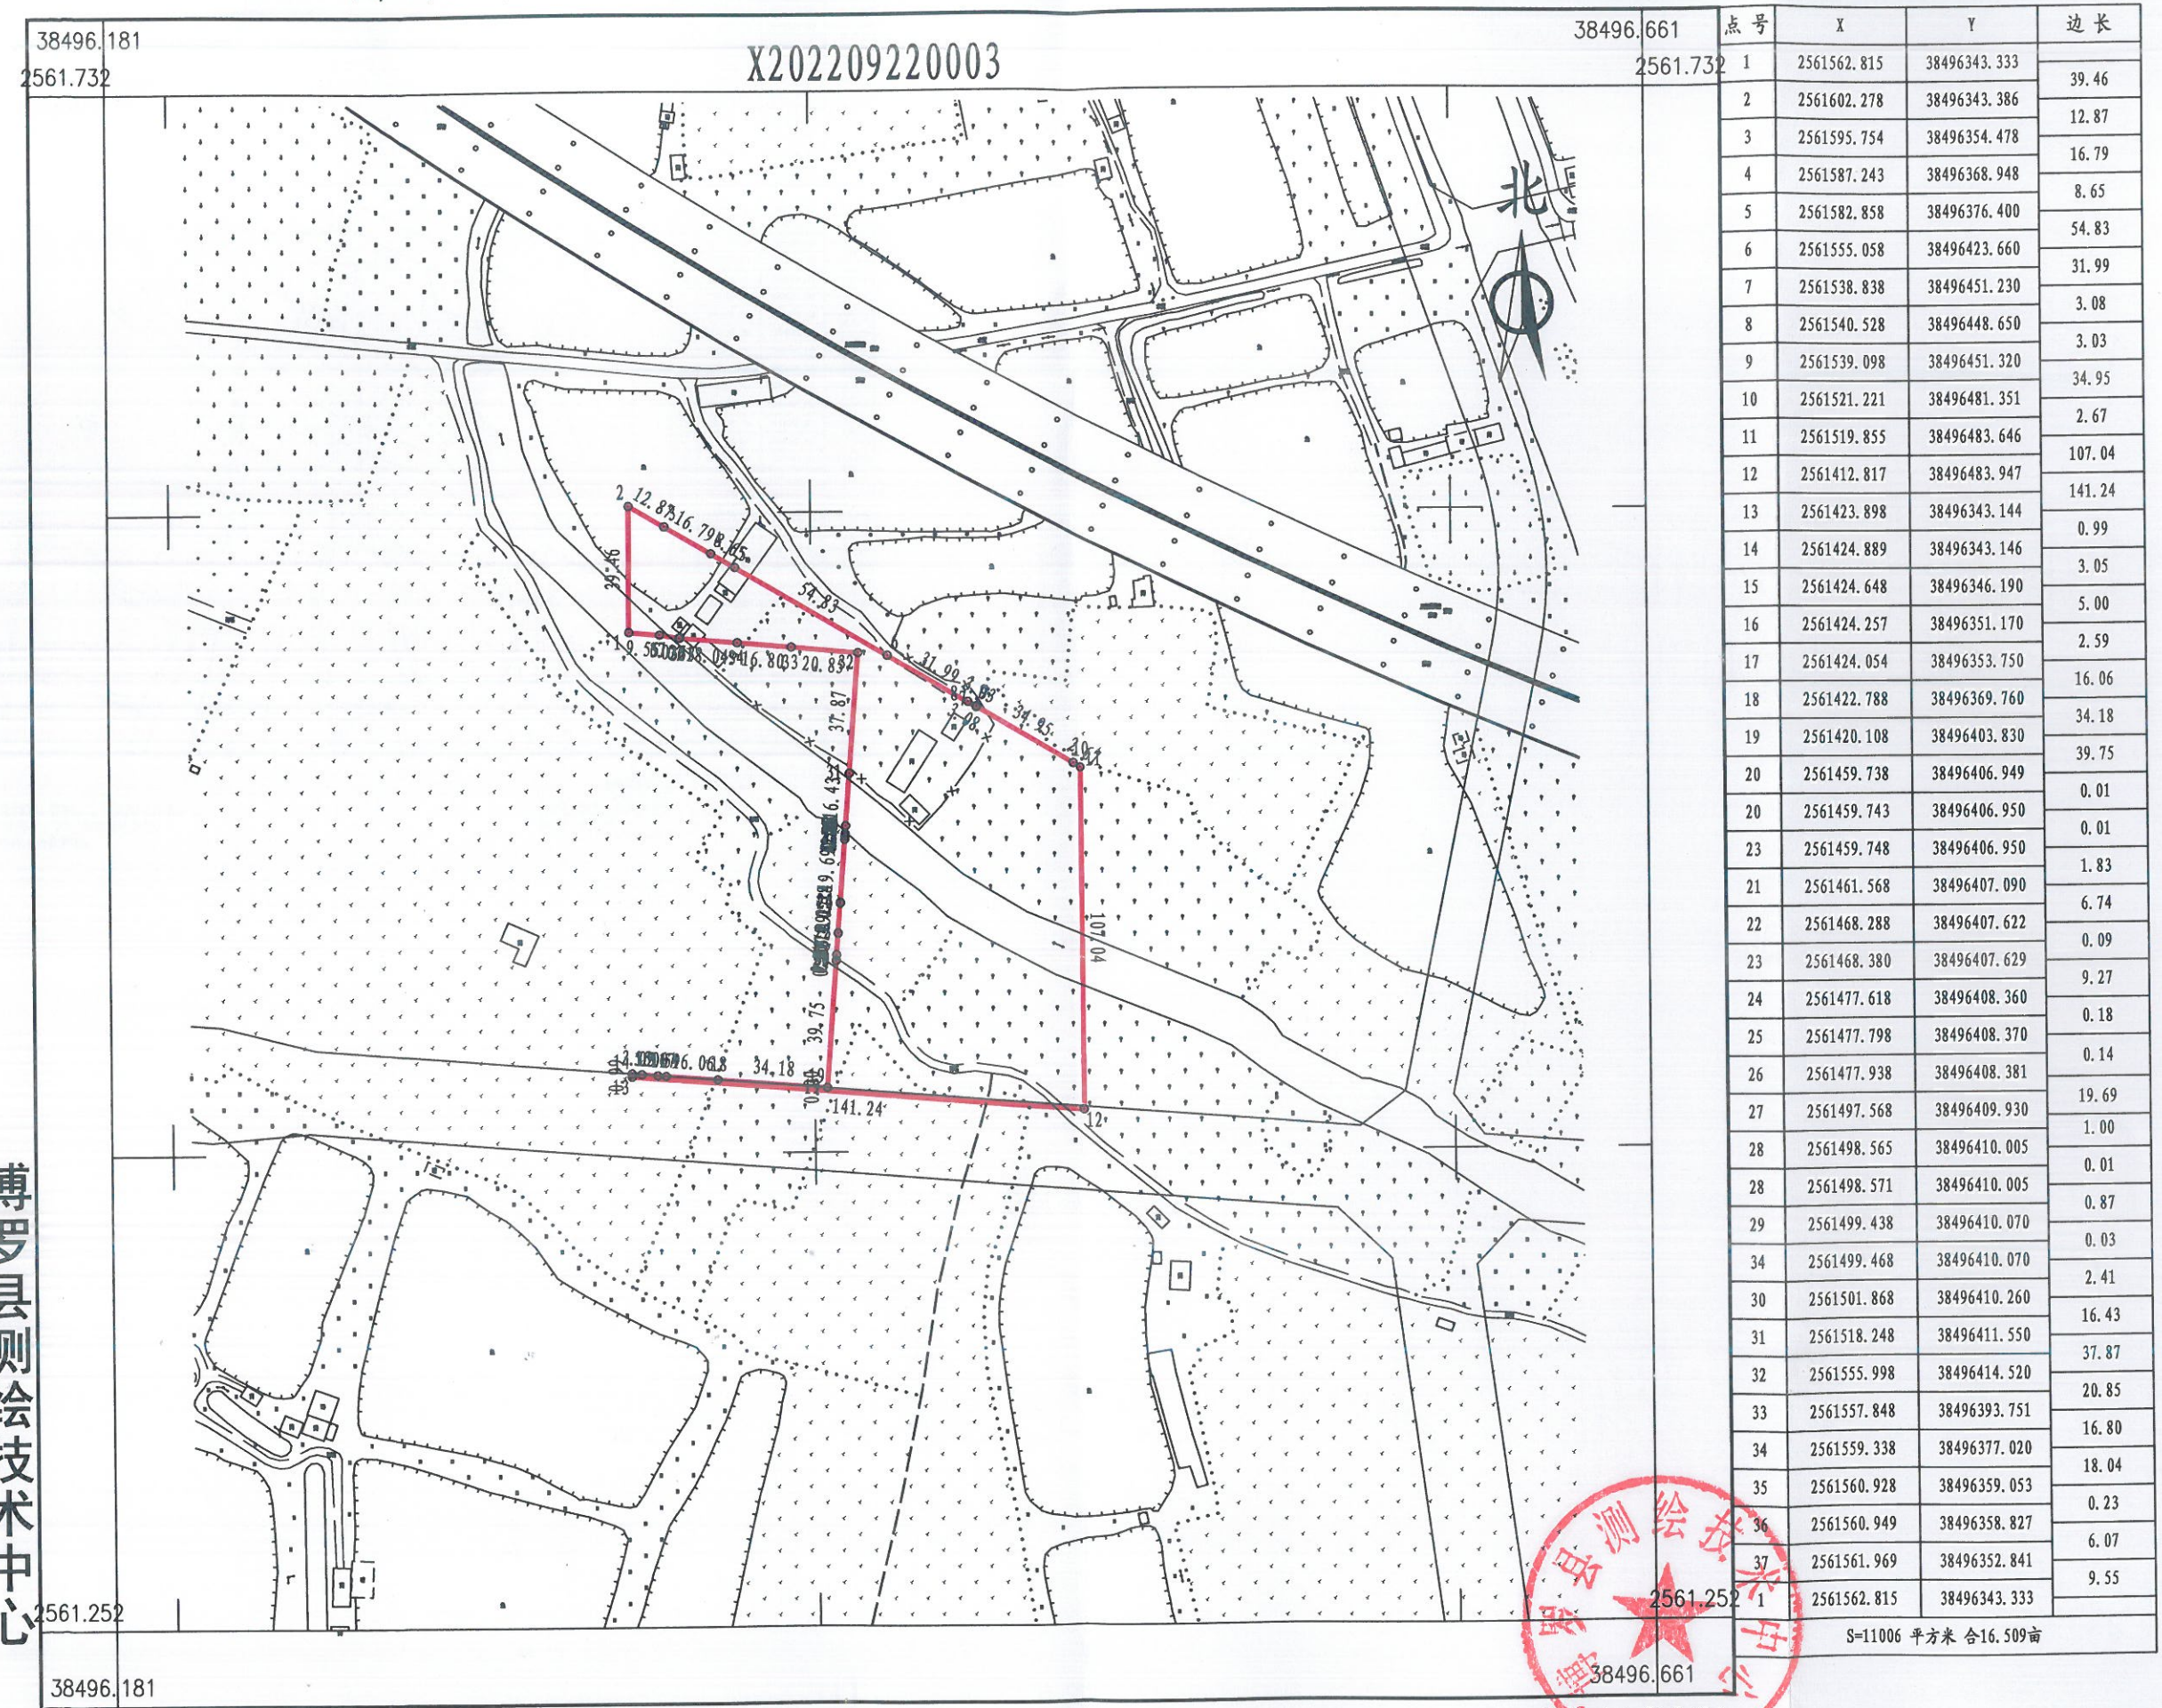

博罗县测绘技术中心

2022年9月数字化测图。面积：11006平方米。
2000国家大地坐标系，1985国家高程基准。
此图单独使用时，不作为权属依据。

1:2100

绘图员：郭健(全成多维)
检查员：李慧娜