


# 博罗县2020(储备)4号用地红线图

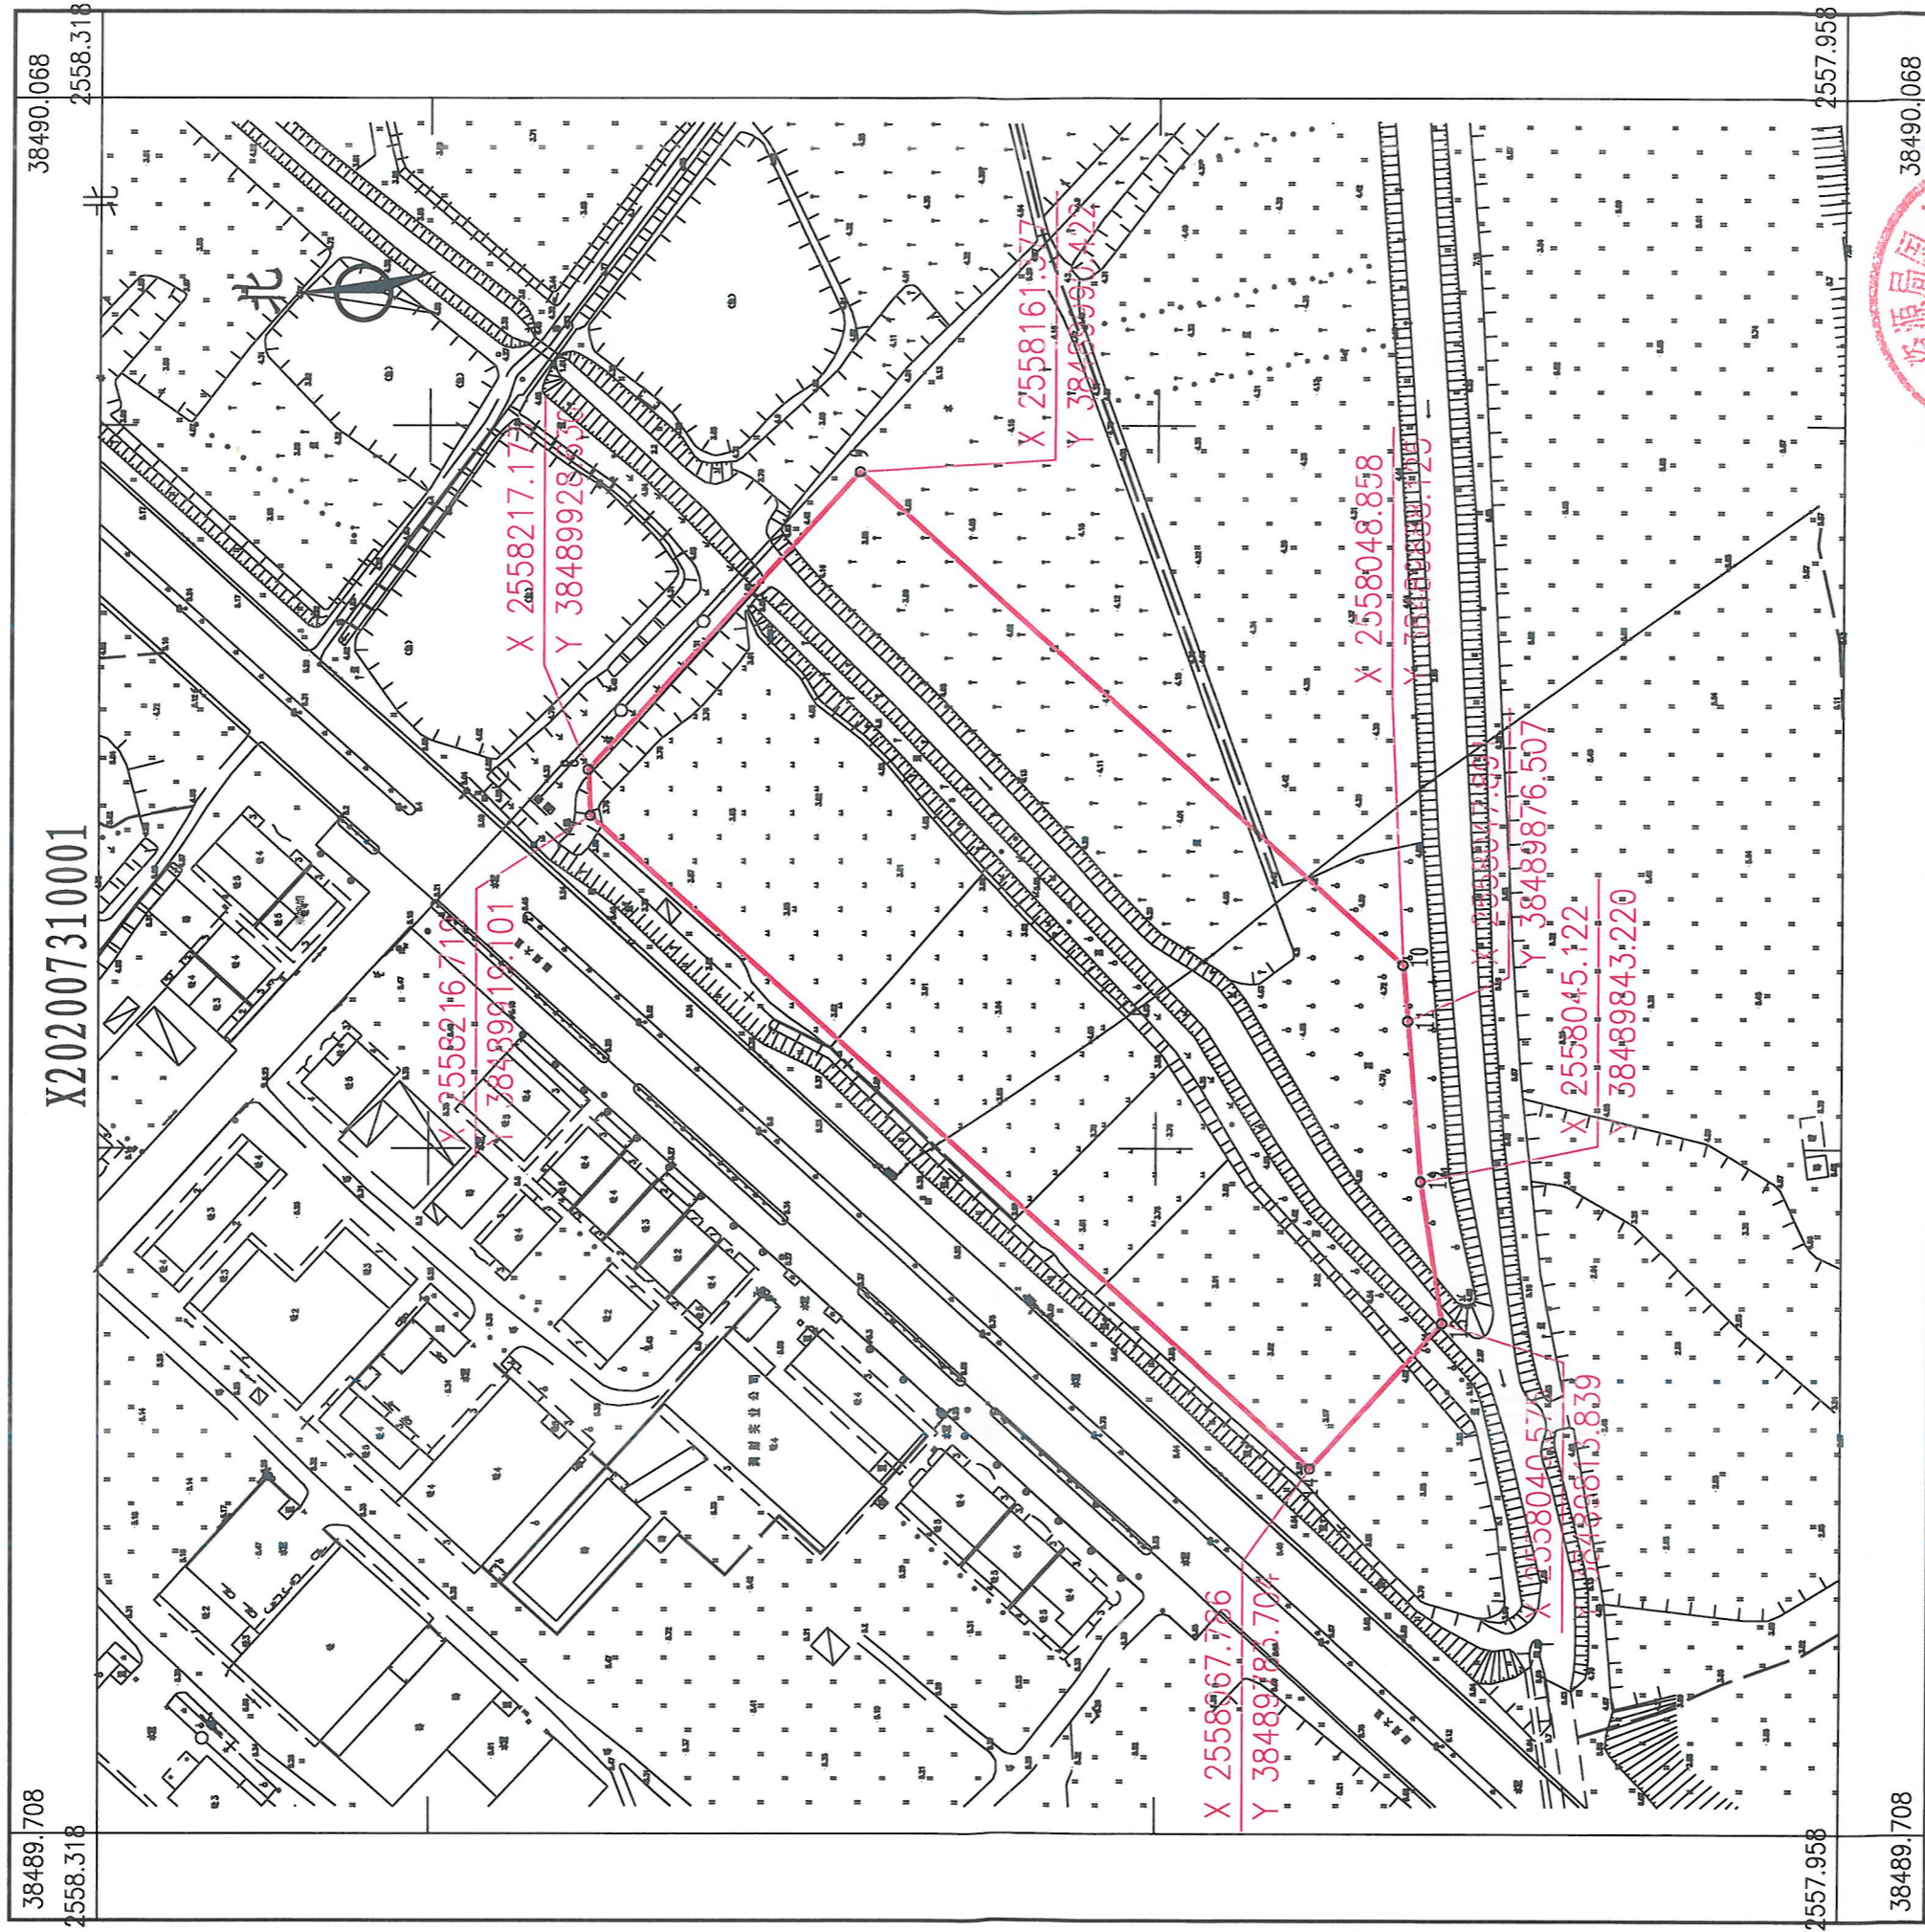

博罗县国土资源局国土资源测绘队



2020年7月数字化测图。面积: 17269平方米。  
 2000国家大地坐标系, 1985国家高程基准。  
 此图单独使用时, 不作为权属依据。  
 1996年版图式。

1: 1500

绘图员: 郭健 (全成多维)  
 检查员: 李慧娜