


博自然资（用地）挂字〔2025〕65号用地红线图

界址点坐标表

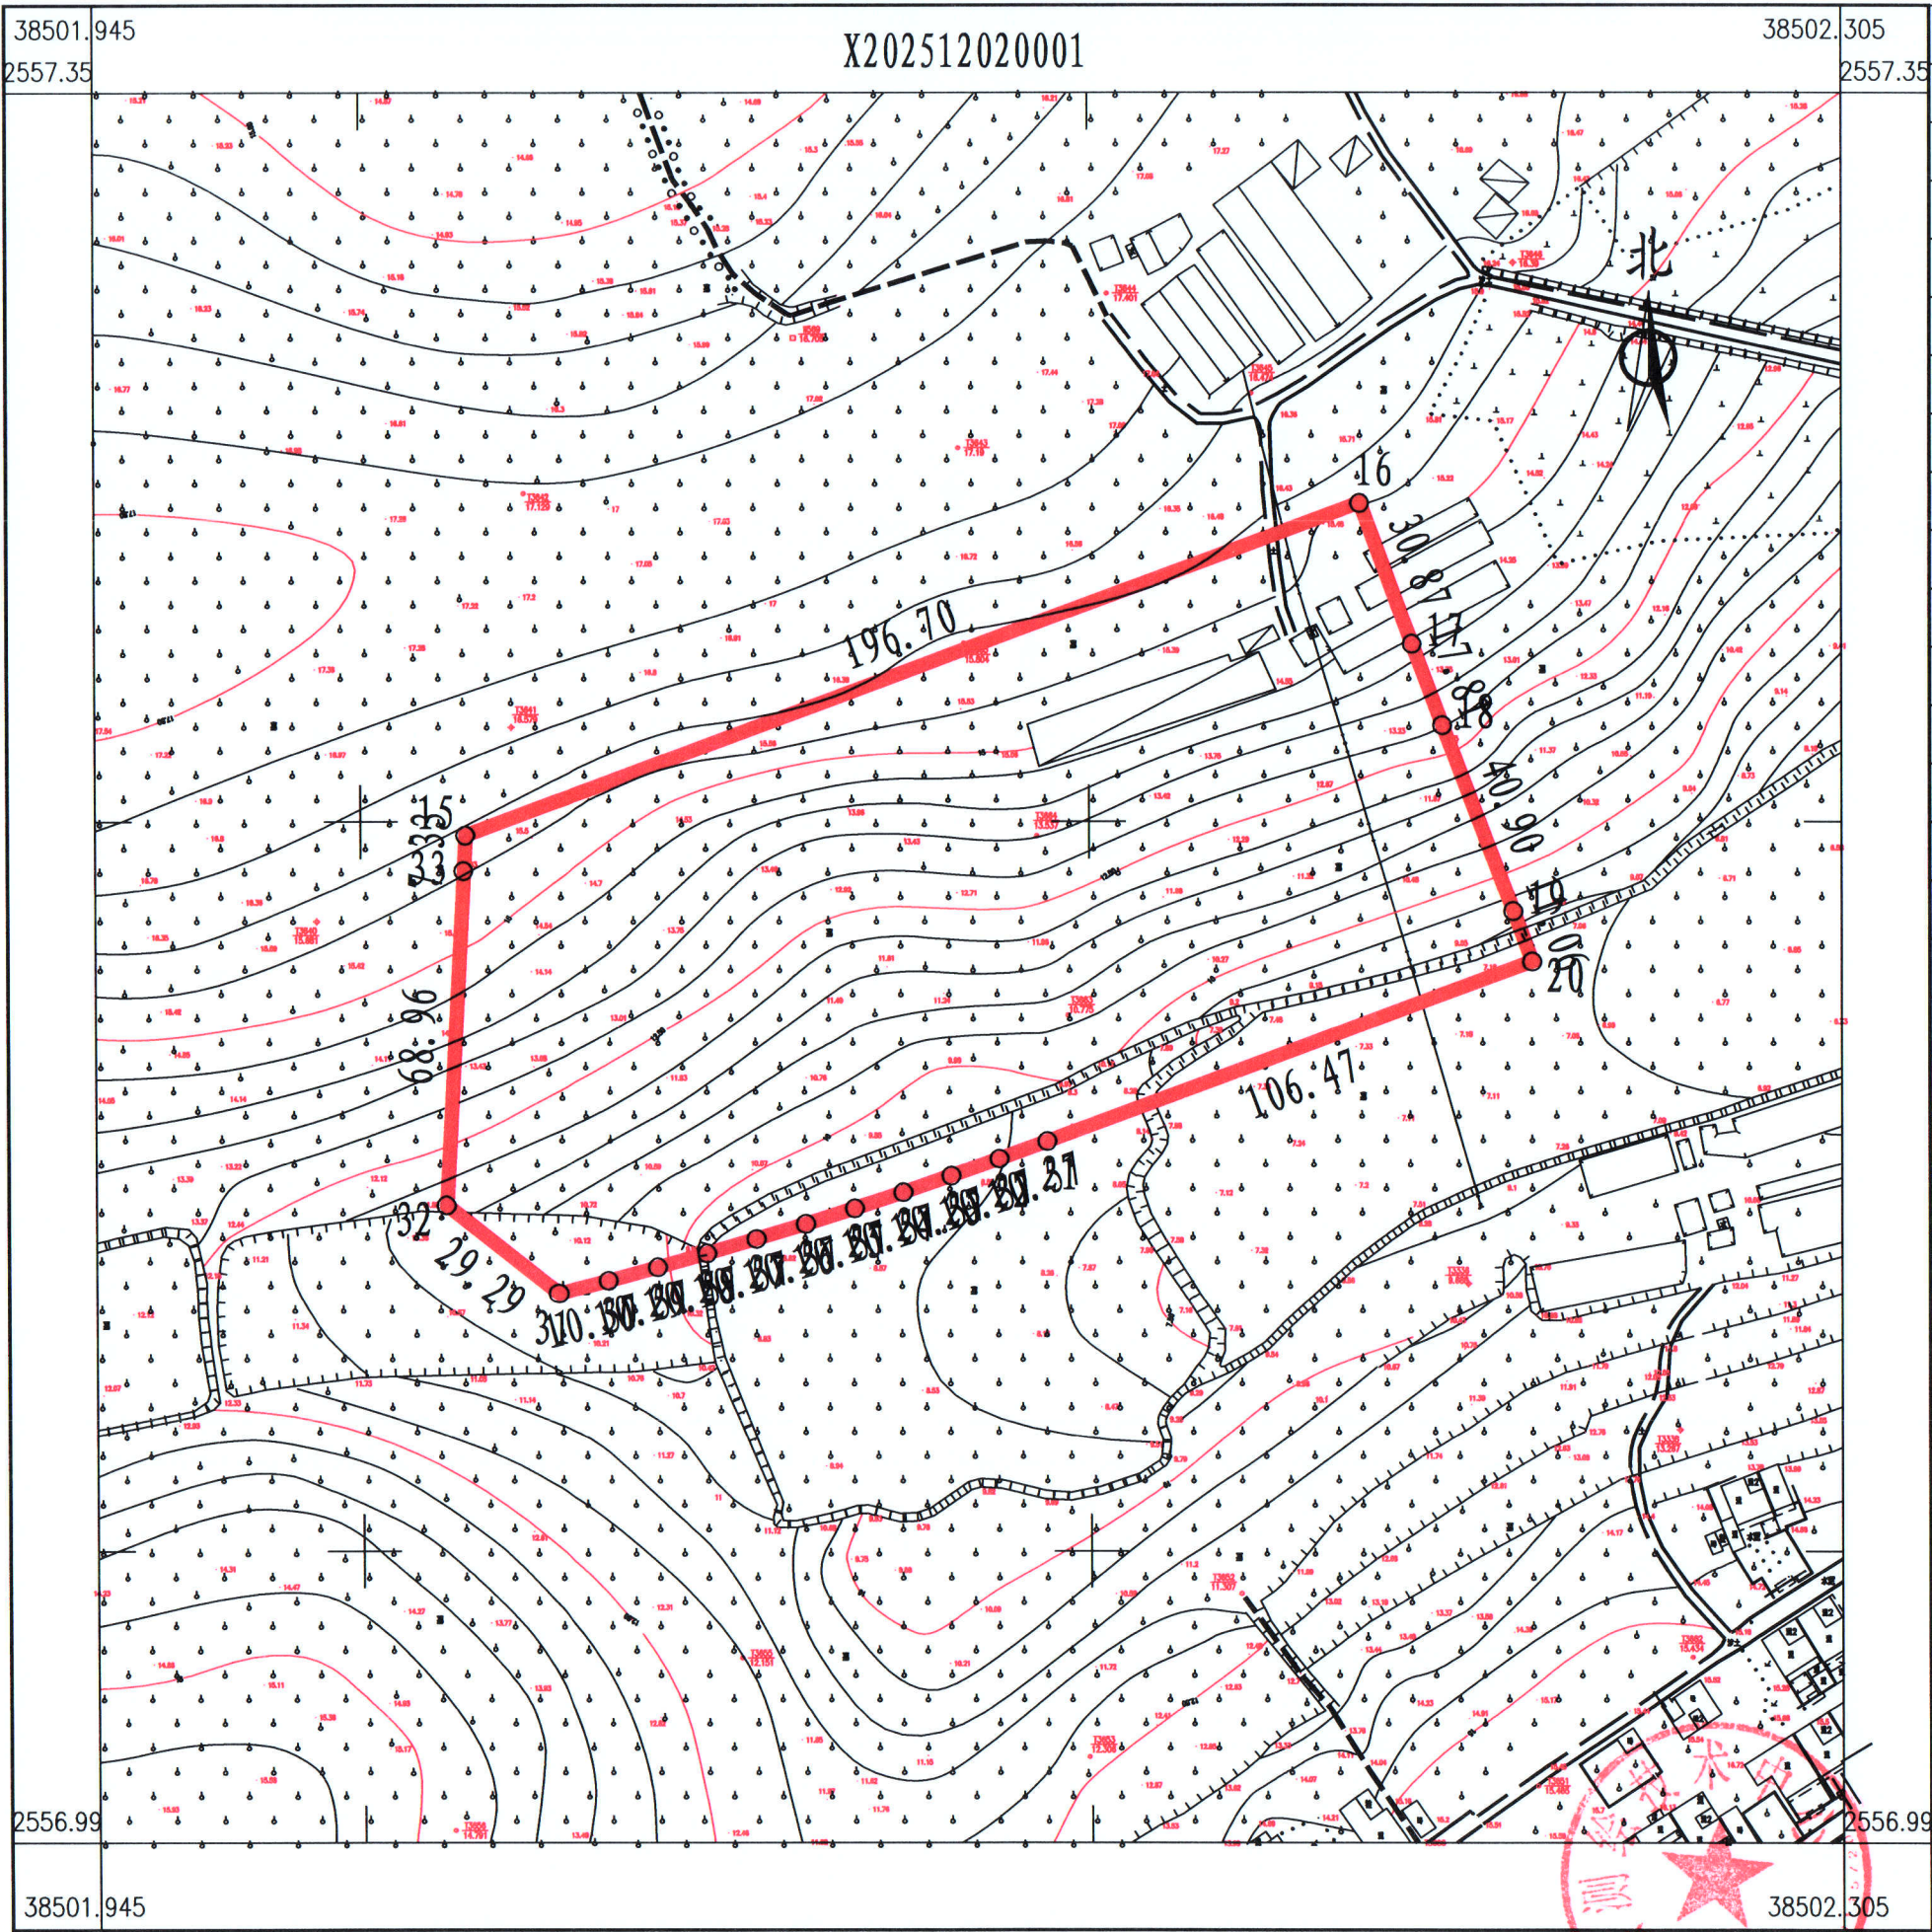

点号	X	Y	边长
15	2557197.226	38502021.384	196.70
16	2557265.486	38502205.856	30.87
17	2557236.536	38502216.568	17.81
18	2557219.862	38502222.825	40.90
19	2557181.569	38502237.194	11.06
20	2557171.195	38502241.043	106.47
21	2557134.247	38502141.193	10.57
22	2557130.631	38502131.255	10.57
23	2557127.122	38502121.280	10.57
24	2557123.721	38502111.267	10.57
25	2557120.428	38502101.218	10.57
26	2557117.243	38502091.134	10.57
27	2557114.168	38502081.016	10.57
28	2557111.201	38502070.866	10.57
29	2557108.344	38502060.685	10.57
30	2557105.597	38502050.473	10.57
31	2557102.960	38502040.232	29.29
32	2557121.051	38502017.191	68.96
33	2557189.905	38502020.981	7.33
15	2557197.226	38502021.384	

S=21321 平方米 合31.9809亩

博罗县测绘技术中心

2025年12月数字化测图。面积：21321平方米。
2000国家大地坐标系，1985国家高程基准。
此图单独使用时，不作为权属依据。

1:1500

绘图员：杨书哲（广核测绘）
检查员：徐惠标、陈兴武