


博自然资(用地)挂字【2023】19号用地红线图

界址点坐标表

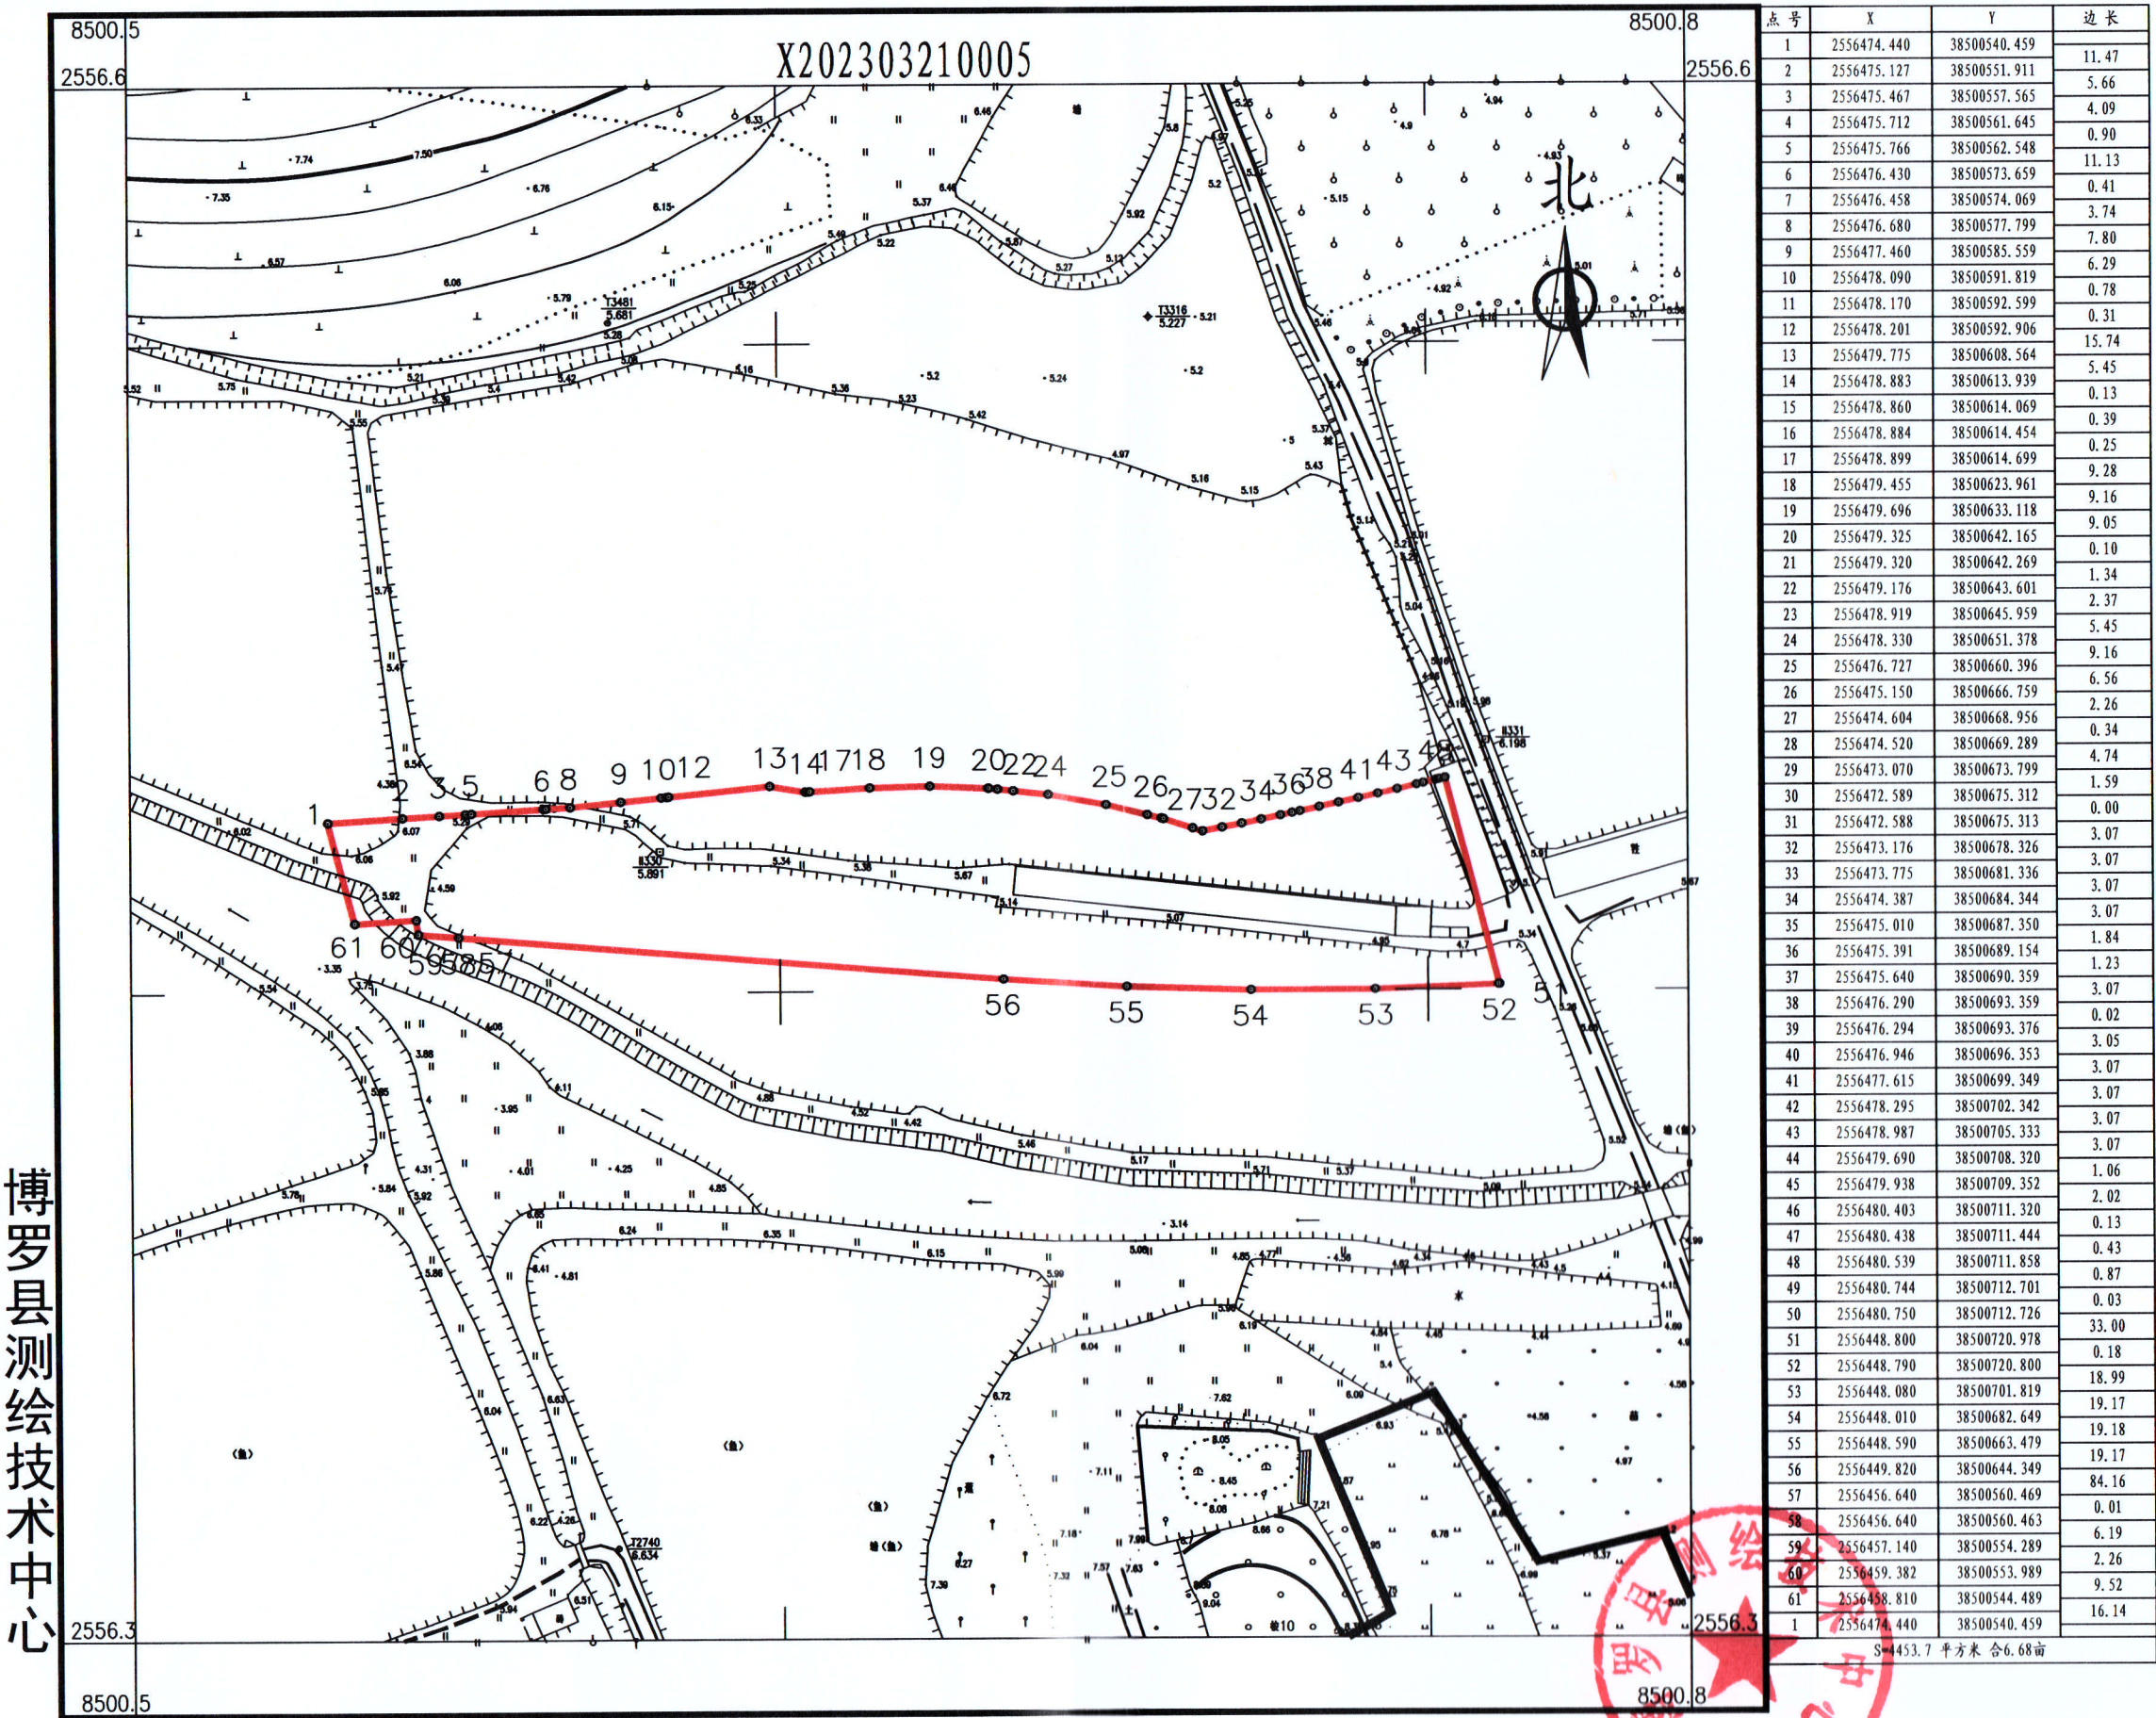

博罗县测绘技术中心

2023年3月数字化测图。面积：4453.70平方米。 1:1100
2000国家大地坐标系，1985国家高程基准。
此图单独使用时，不作为权属依据。
2017年版图式。

绘图员：杨书哲(广核测绘)
检查员：丁惠坤