


博自然资（用地）挂字【2022】53号用地红线图

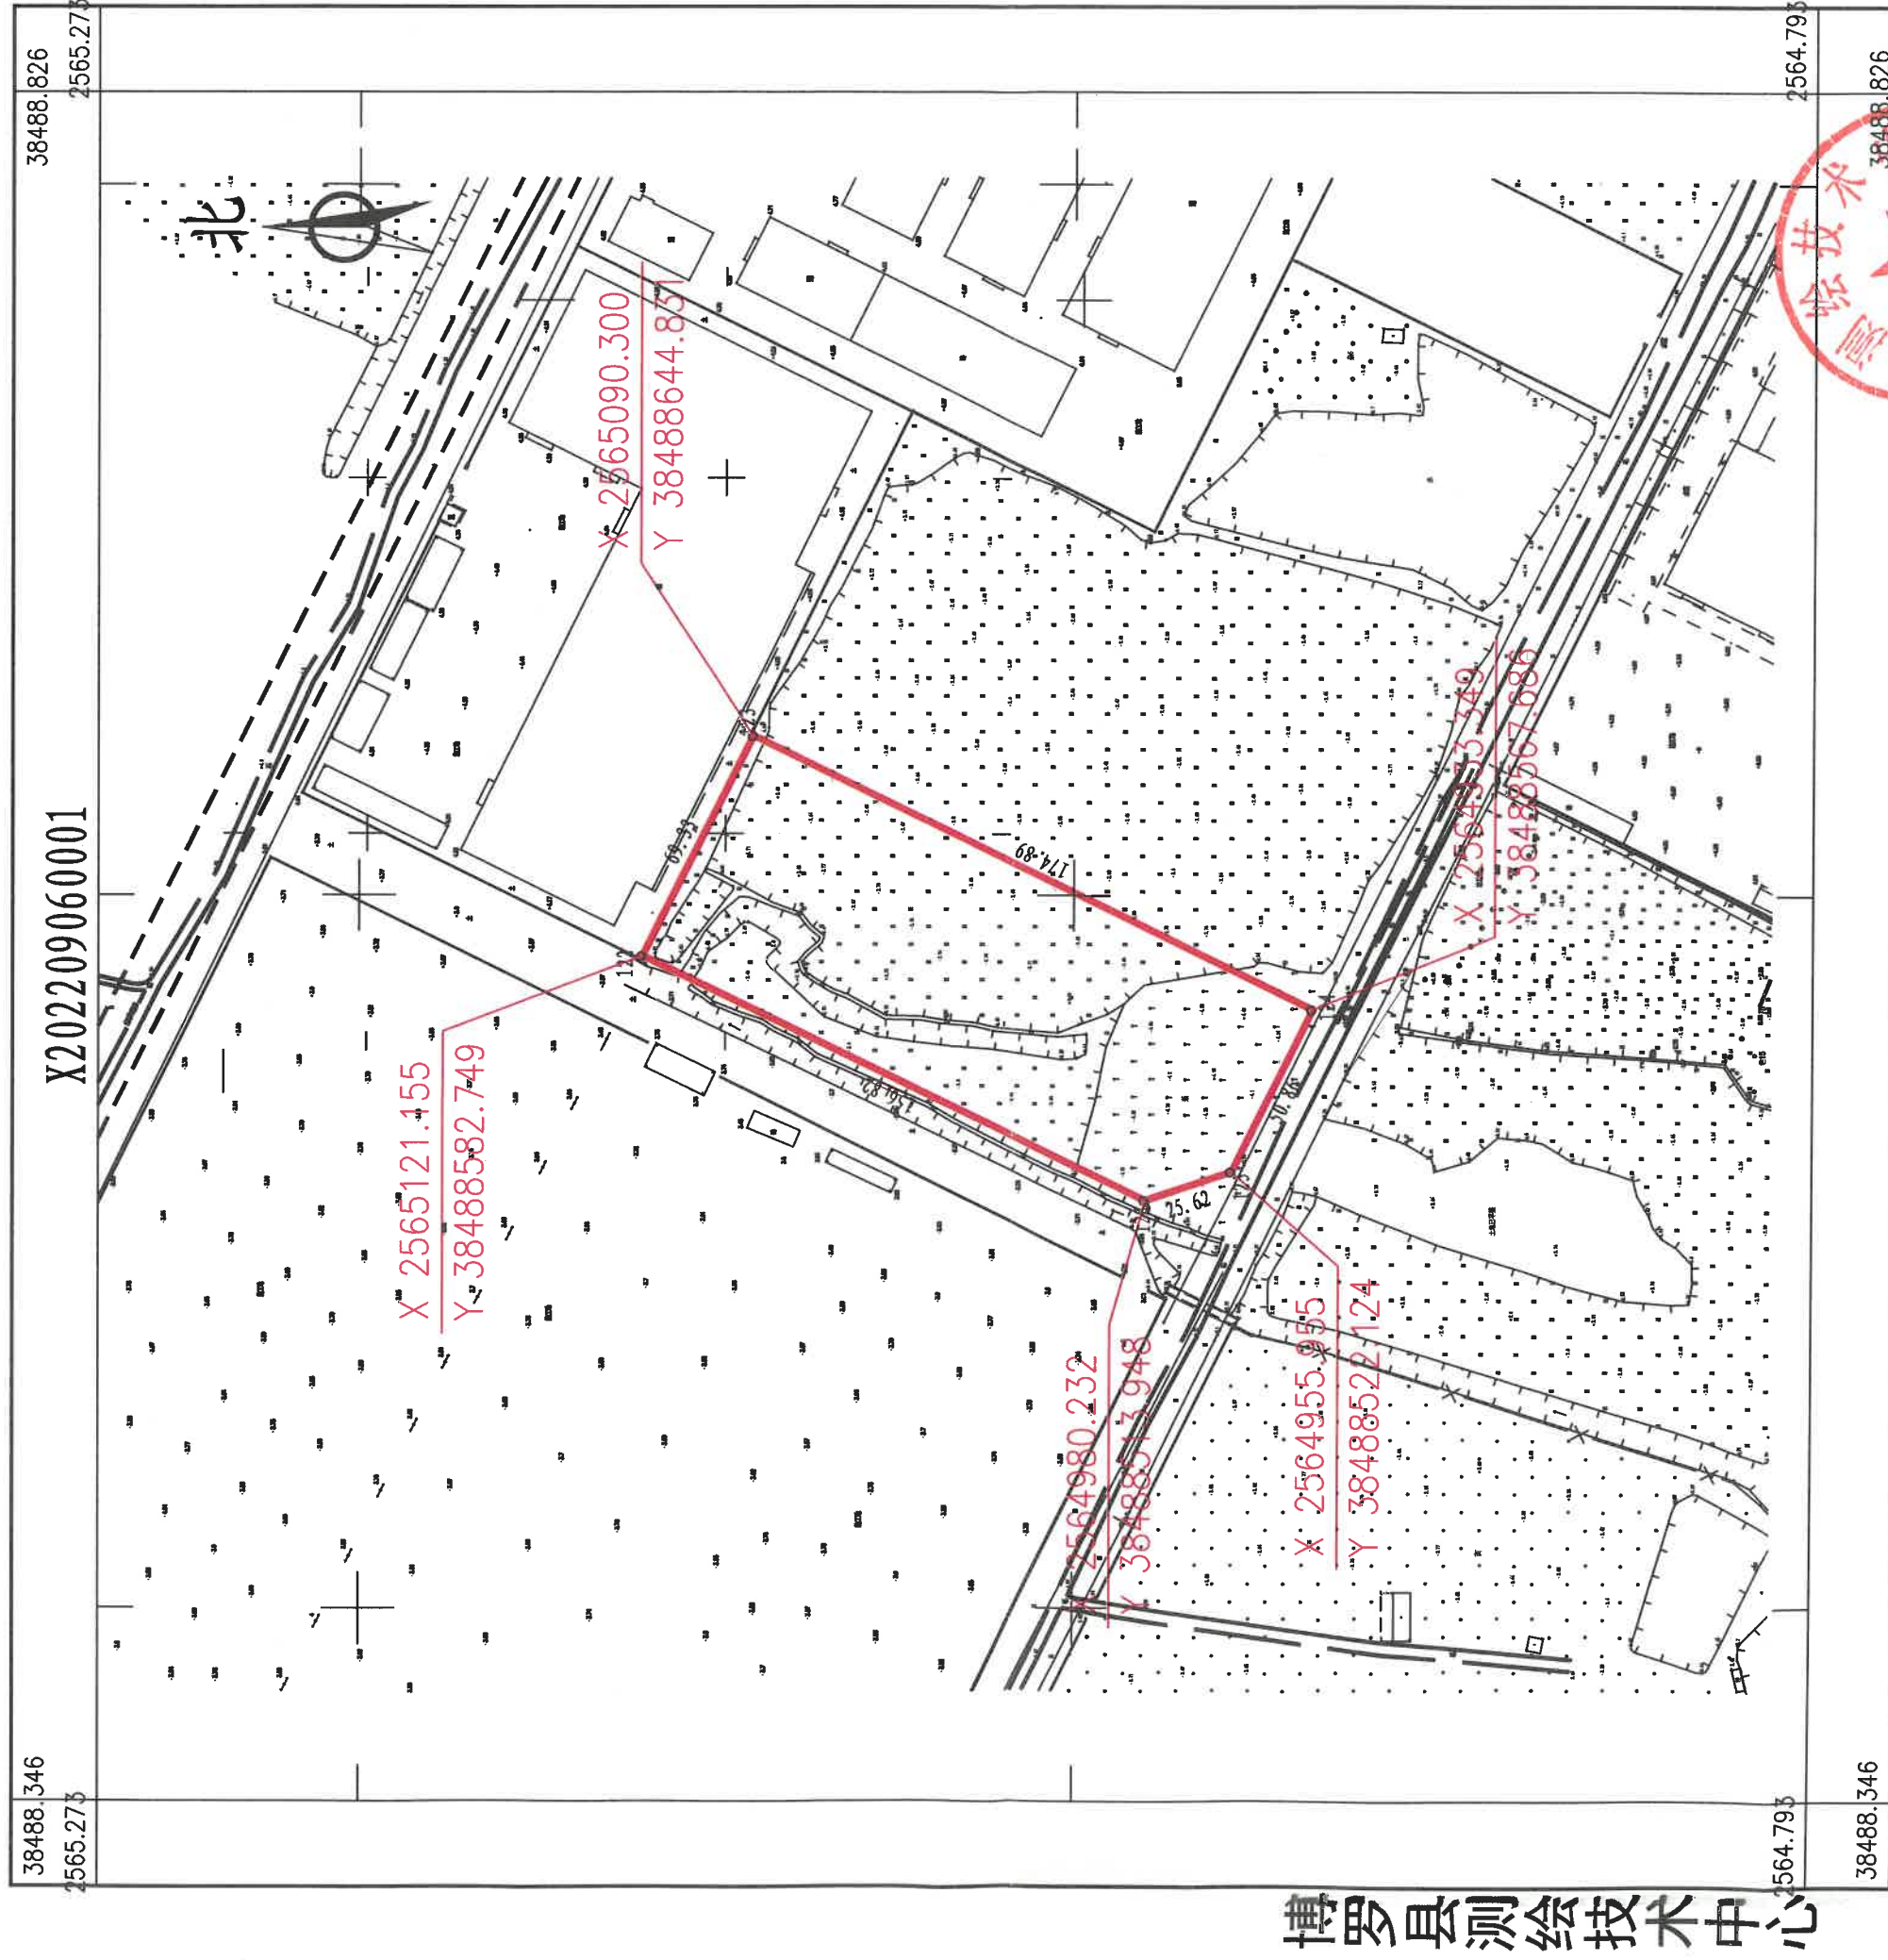

1:2000

2022年8月数字化测图。面积：11922平方米。  
2000国家大地坐标系，1985国家高程基准。  
此图单独使用时，不作为权属依据。  
2017年版图式。

绘图员：郭健（全成多维）  
检查员：李慧娜