


博自然资（用地）挂字【2022】54号用地红线图

界址点坐标表

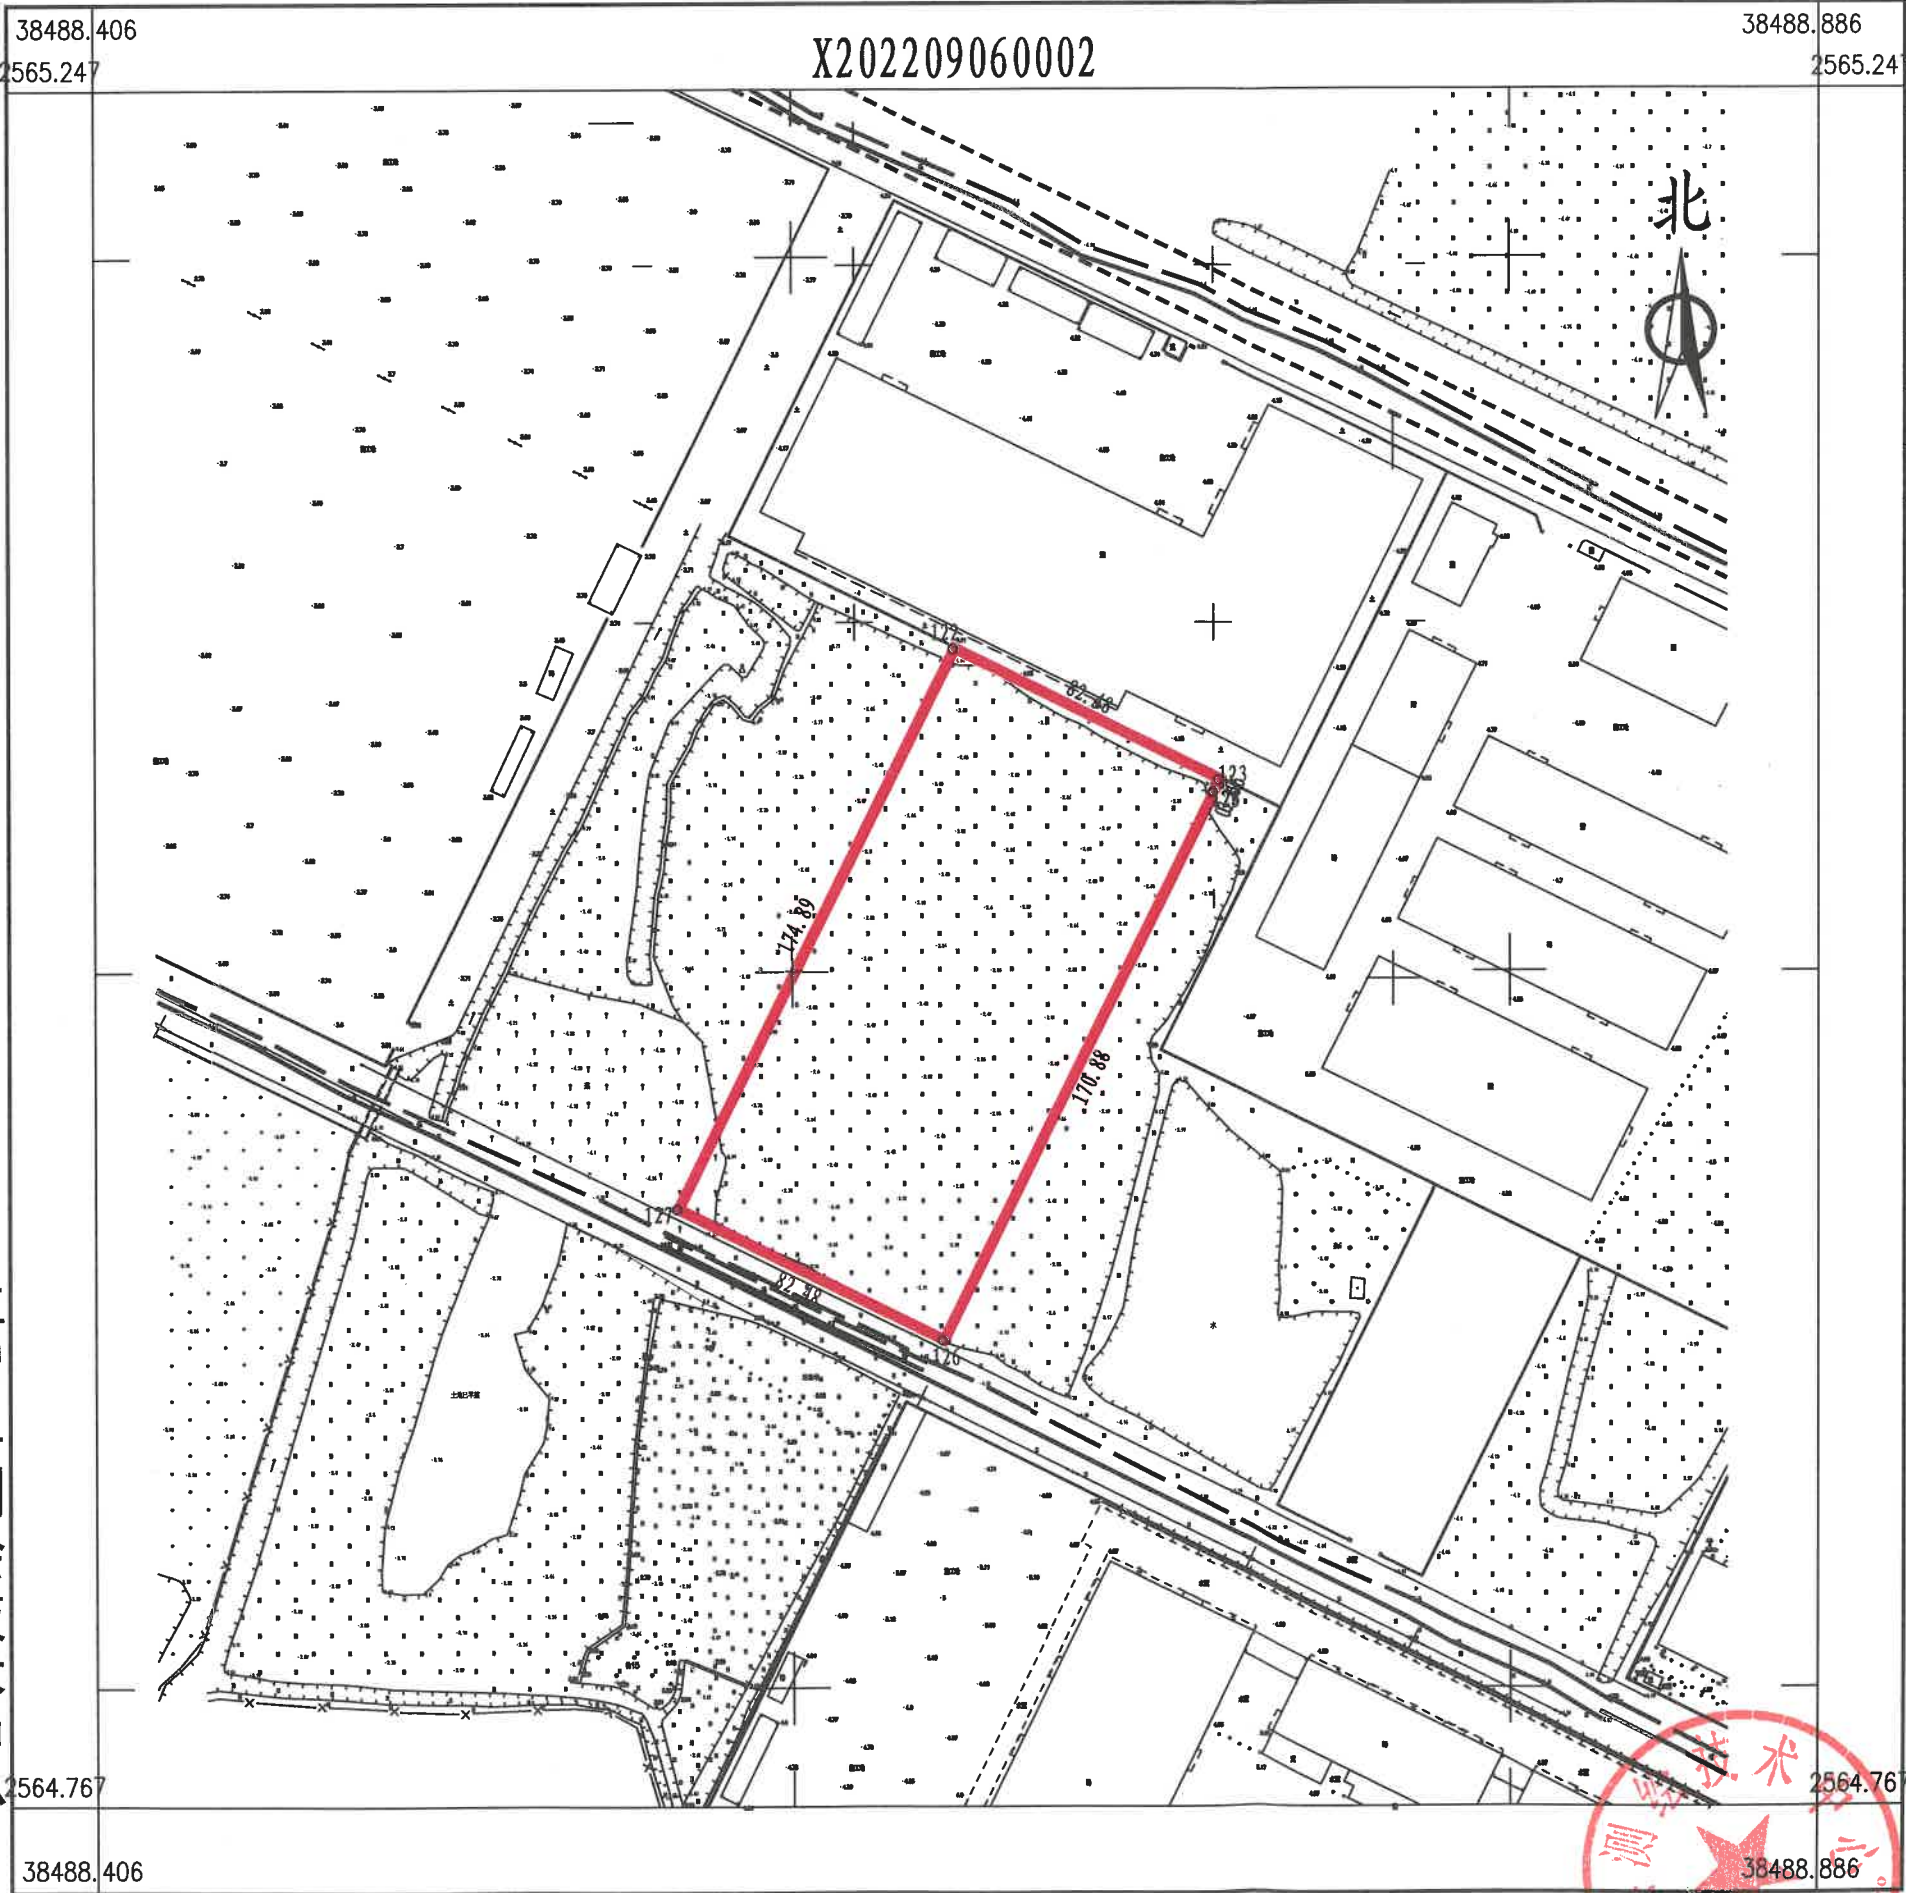

点号	X	Y	边长
122	2565090.300	38488644.831	
123	2565053.590	38488718.694	82.48
124	2565050.309	38488717.080	3.66
125	2565050.037	38488716.971	0.29
126	2564896.688	38488641.574	170.88
127	2564933.349	38488567.686	82.48
122	2565090.300	38488644.831	174.89
S=14425 平方米 合21.6375亩			

博罗县测绘技术中心

2022年8月数字化测图。面积：14425平方米。
2000国家大地坐标系，1985国家高程基准。
此图单独使用时，不作为权属依据。
2017年版图式。

1:2100

绘图员：郭健（全成多维）
检查员：李慧娜