


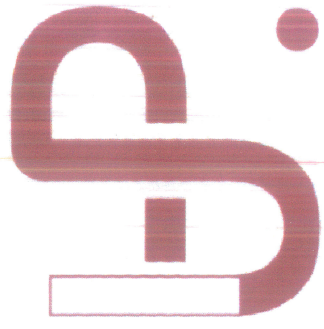

建设用地红线界限图

业务编号	20230815-YD0001	图件编号	YD20230013
土地坐落	惠州市惠城区南部新城东区9-03地块		
土地用途	住宅用地		
用地总面积	103262.97平方米		
宗地使用面积(地表)	92783.37平方米		
宗地使用面积(地下)	规划道路用地面积		
勘测人	谭伯卿	绘图人	周正
勘测日期	2023年8月18日	出图日期	2023年8月22日
比例尺	1:1200		
坐标系	2000国家大地坐标系, 中央子午线114°00' 1985国家高程基准		

出图单位: 惠州市自然资源规划勘测院


1、规划条件告知档案编号: HZT120230060

说明

- 1、我单位受惠州市自然资源局建设用地科委托, 对本宗地进行测绘并绘制该红线图。
- 2、图中规划信息以最新规划信息为准。

图例

- 用地红线
- 宗地使用界线(地表)
- 地面上的输电线
- 城市规划道路干道
- 城市规划道路中线
- 密路网

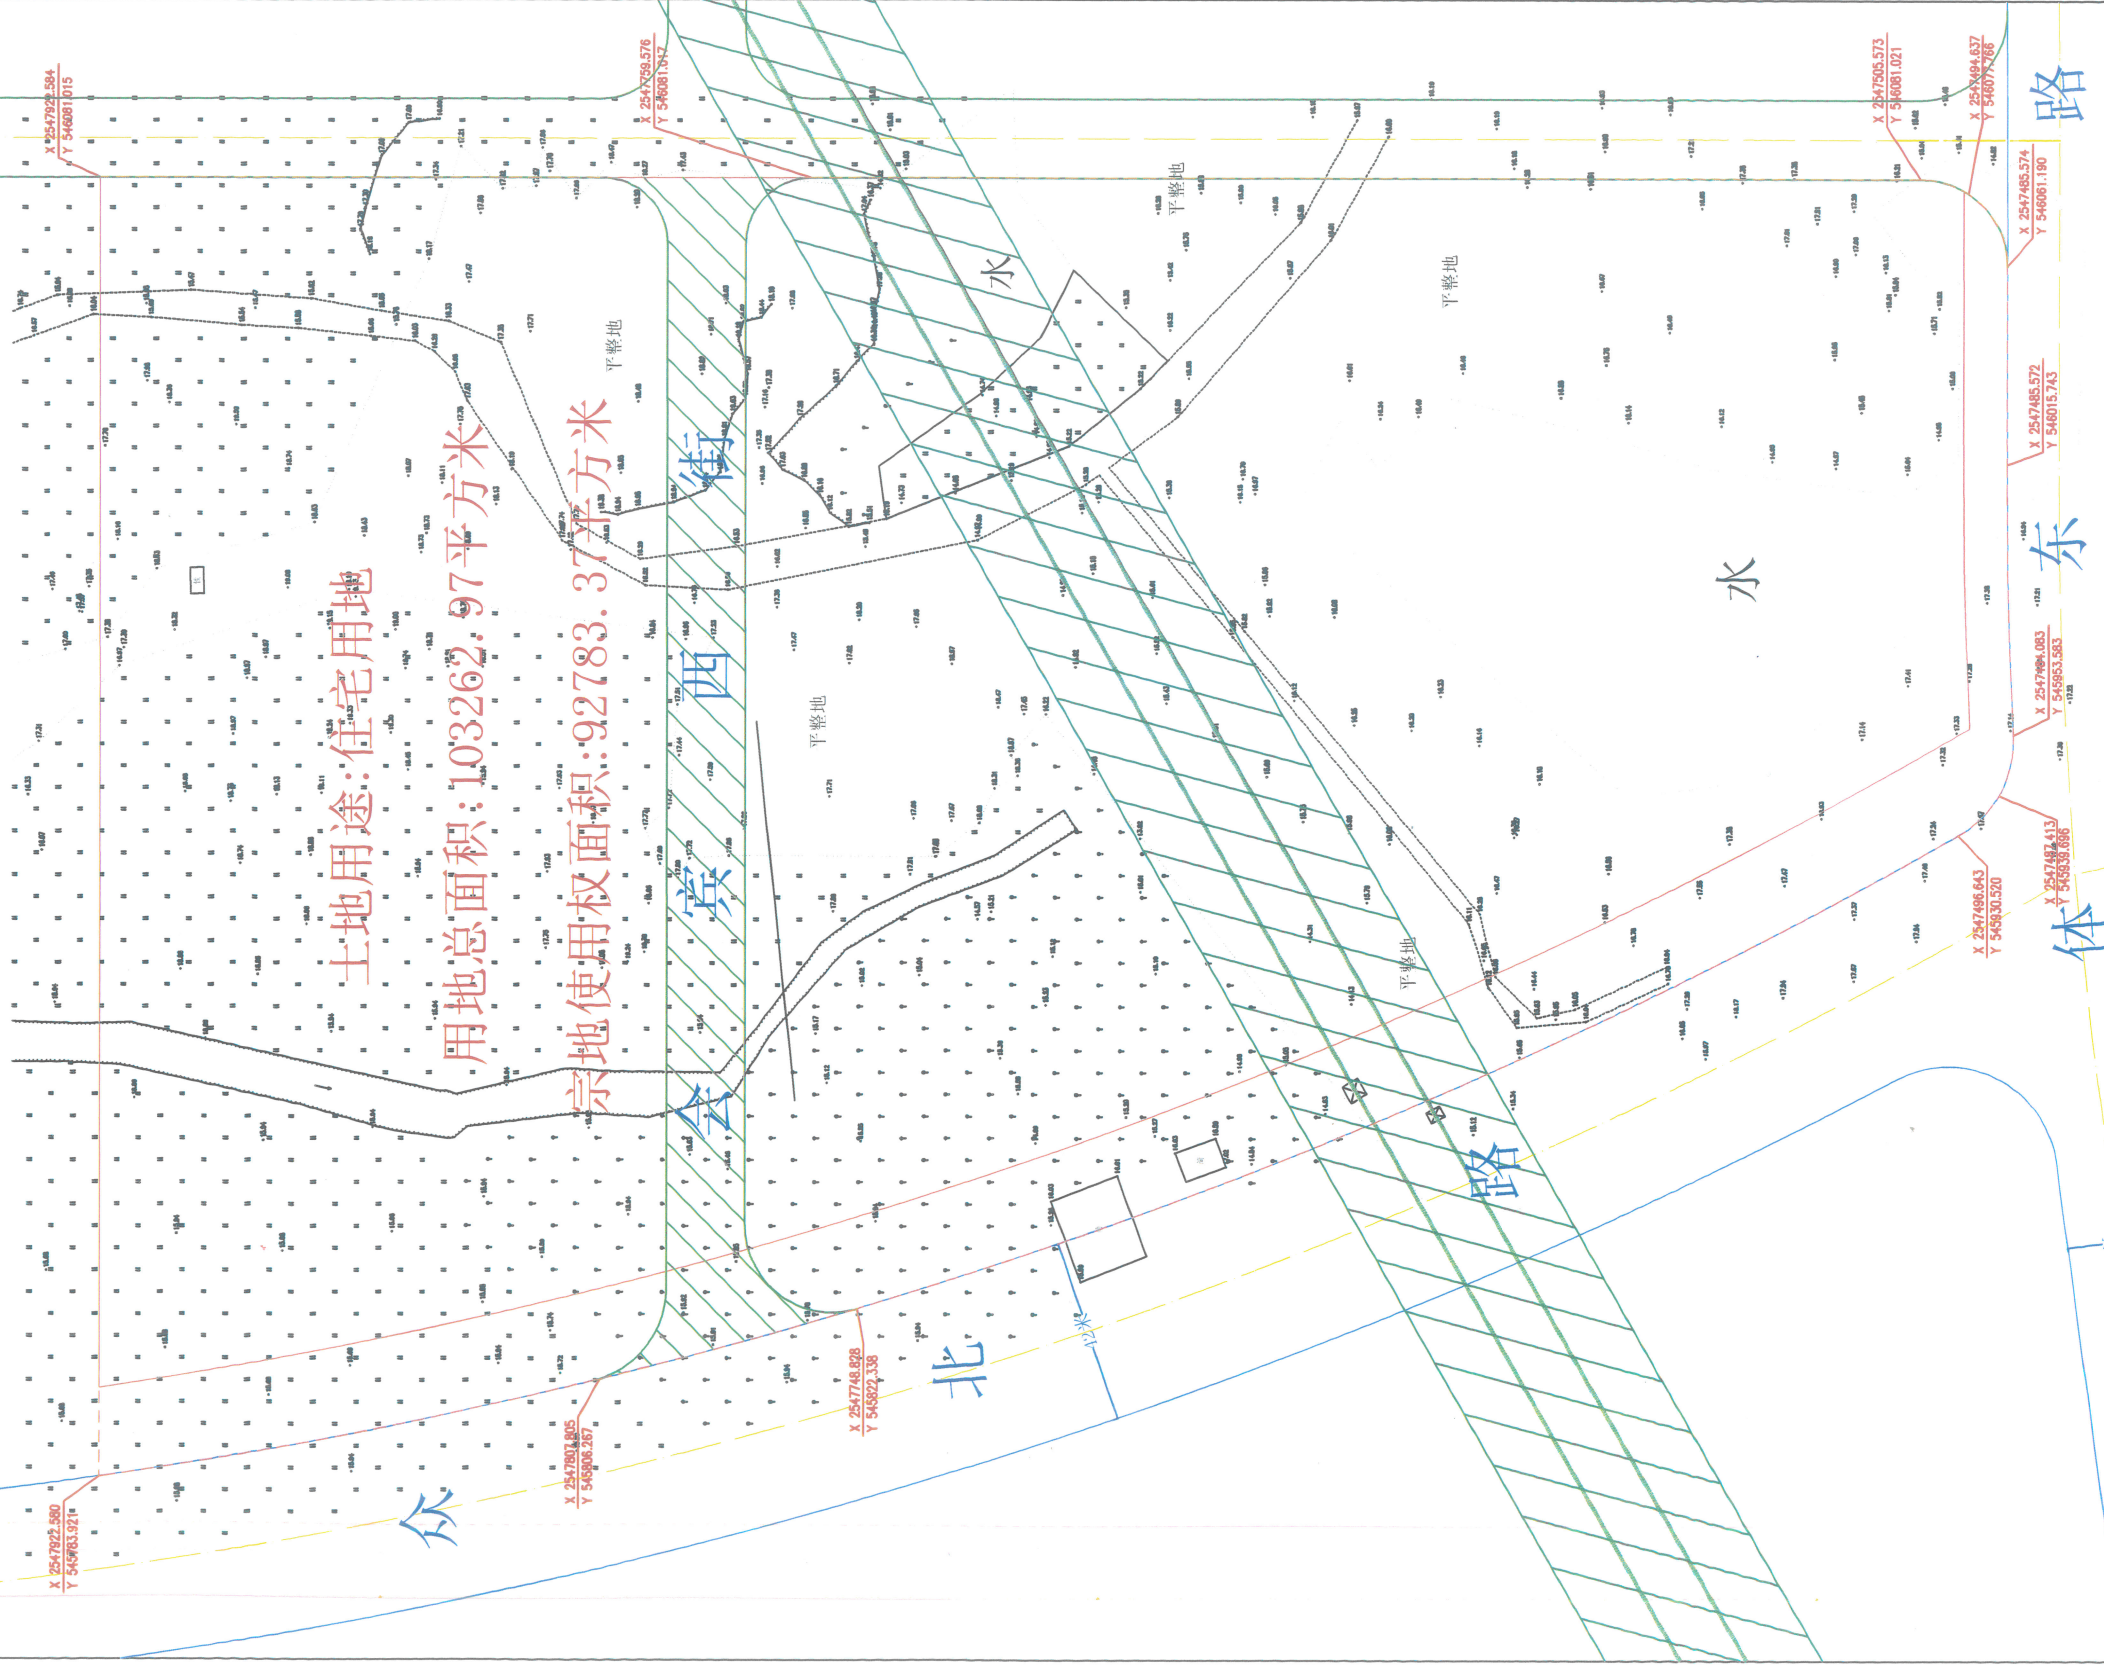

惠州市自然资源规划勘测院
出图专用章(1)

惠州市自然资源局自然资源调查登记科核对该宗地登记发证专用章
核对内容: 是否与相邻宗地交叉重复 是 ☐ 否 ☒
界线范围内已发证宗地是否已收回注销 是 ☐ 否 ☐
核查人: 范有德 核查日期: 2023.8.22