


博自然资(用地)挂字(2023)77号用地红线图

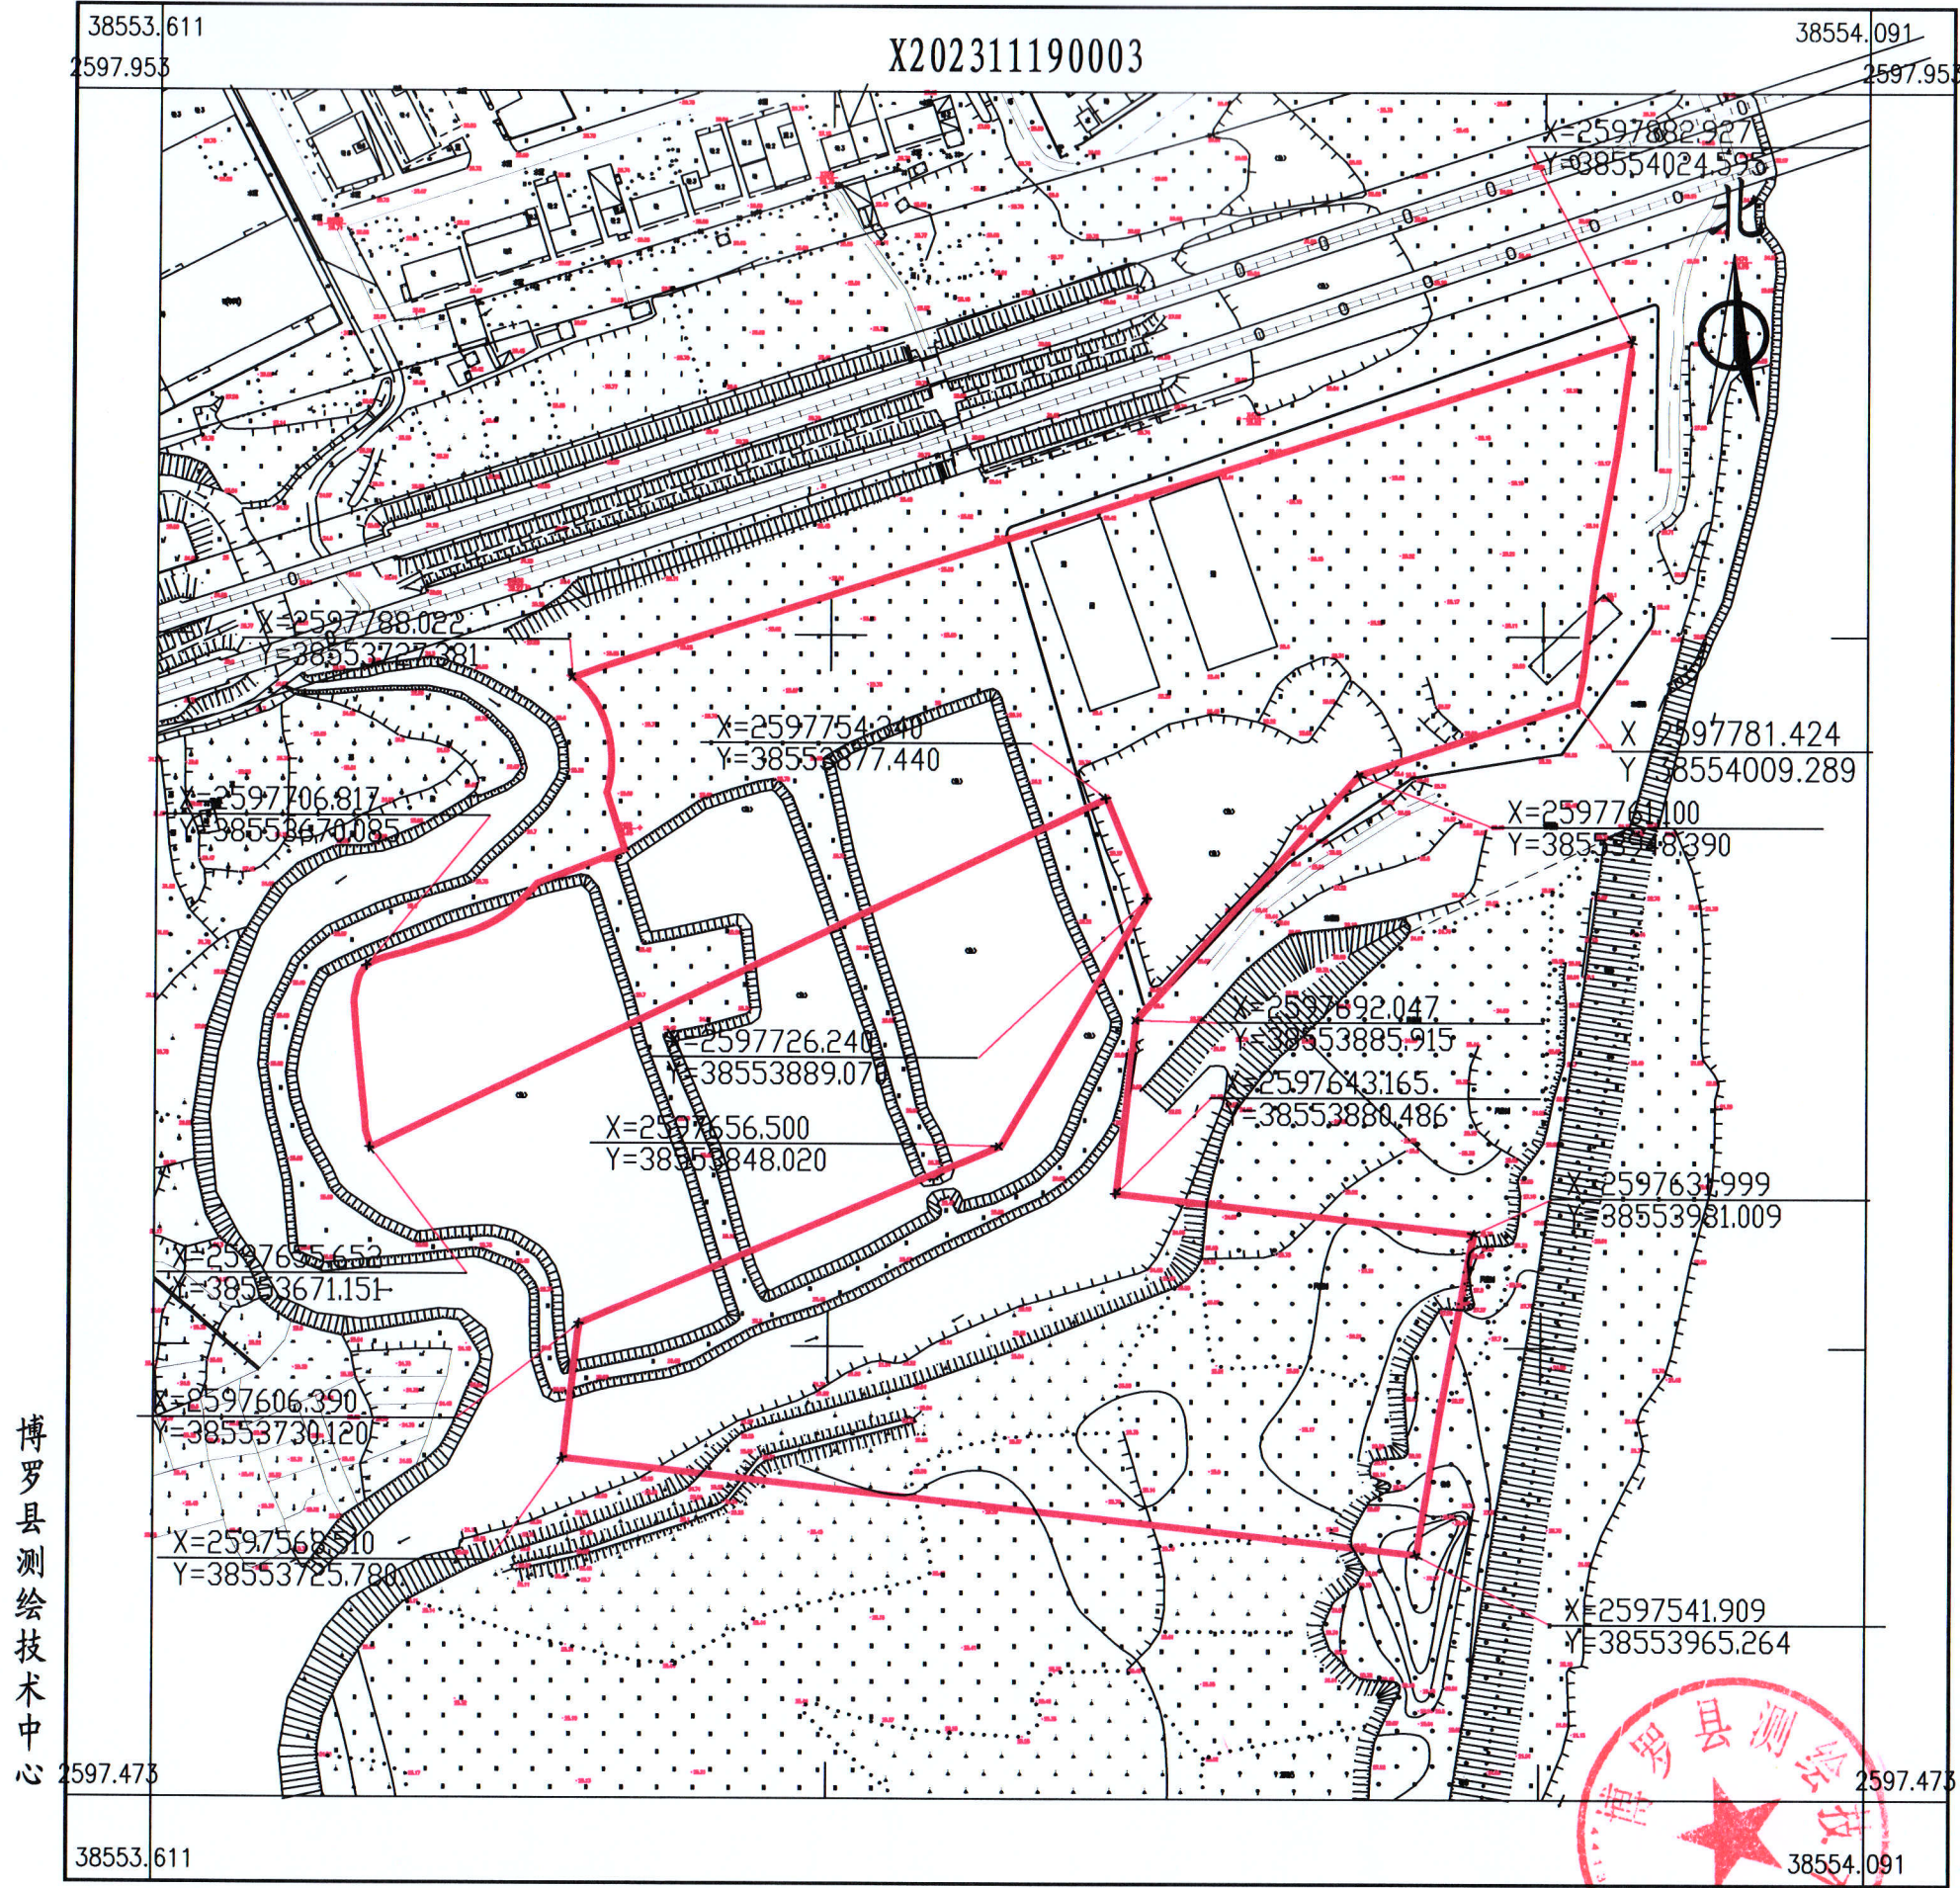

2023年11月数字化测图。面积：52888平方米。  
2000国家大地坐标系，1985国家高程基准。  
此图单独使用时，不作为权属依据。  
1996年版图式。

1:2000

绘图员：杨书哲(广核测绘)  
检查员：徐惠标、陈兴武