


博罗县(2025)储备4号用地用地红线图

界址点坐标表

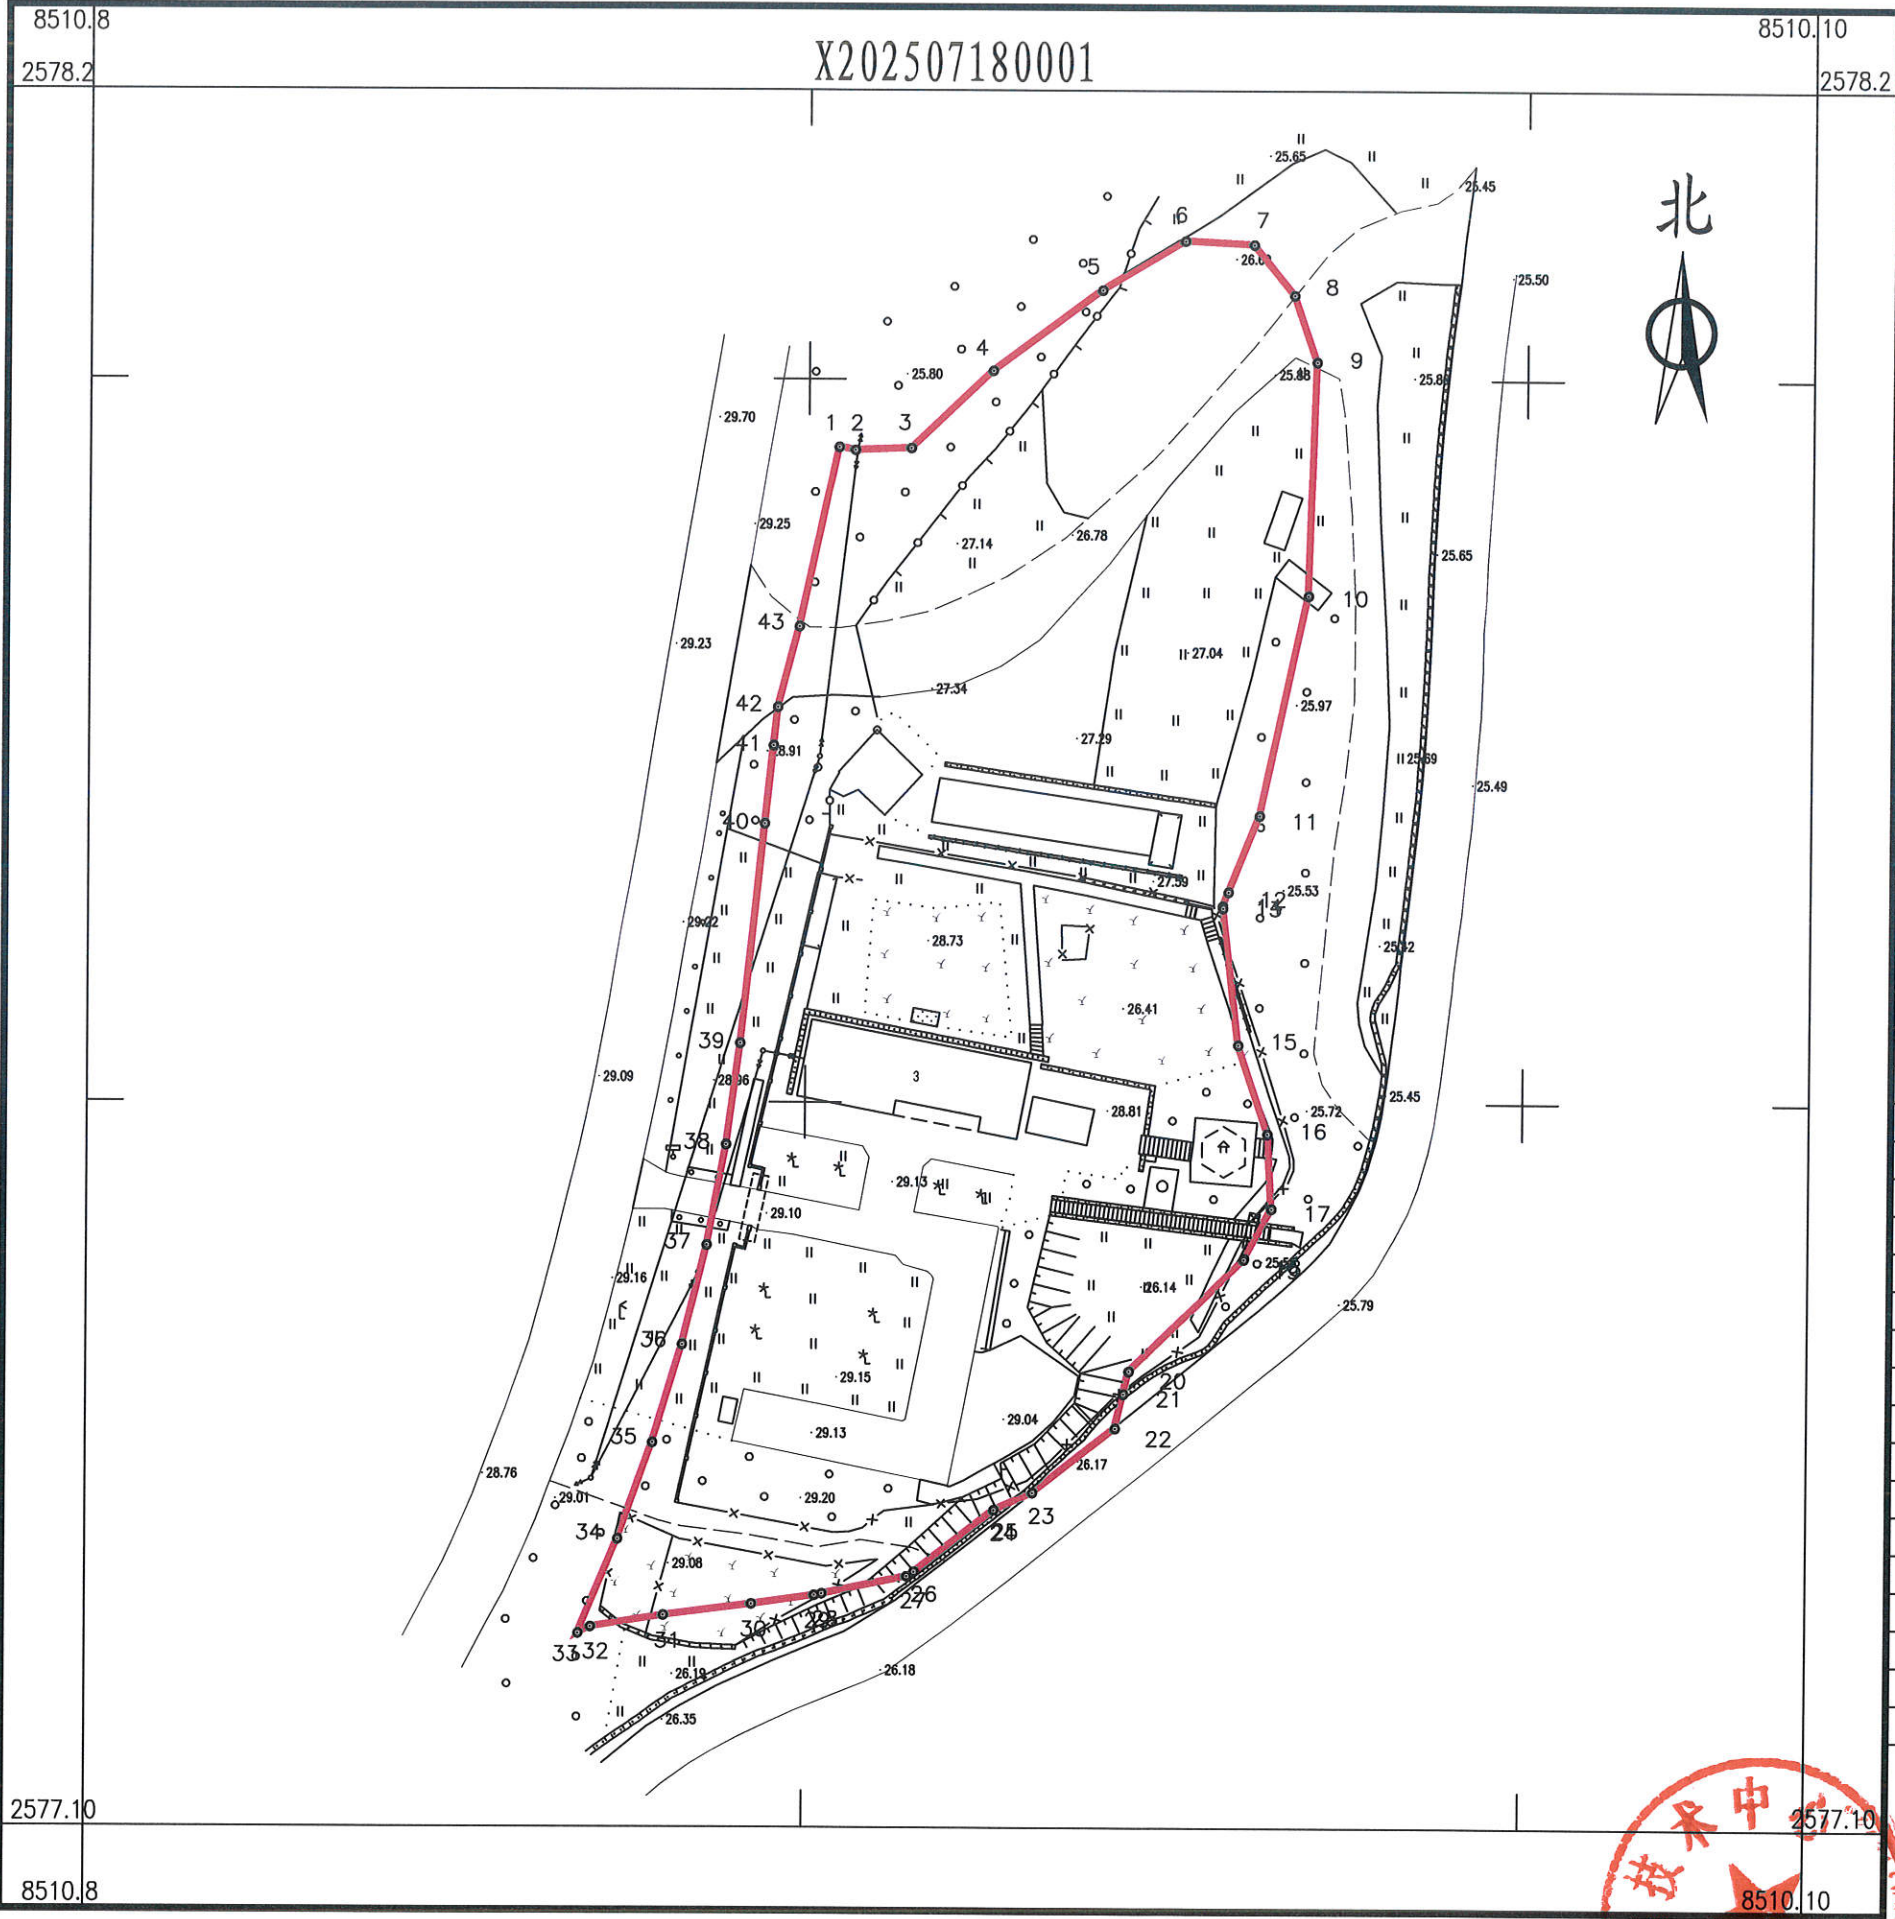

点号	X	Y	边长
1	2578139.472	38510882.355	
2	2578139.149	38510884.161	1.83
3	2578139.375	38510890.378	6.22
4	2578147.965	38510899.421	12.47
5	2578156.888	38510911.591	15.09
6	2578162.356	38510920.706	10.63
7	2578161.951	38510928.406	7.71
8	2578156.364	38510932.962	7.21
9	2578148.989	38510935.496	7.80
10	2578123.170	38510934.728	25.83
11	2578098.865	38510929.458	24.87
12	2578090.411	38510926.025	9.12
13	2578088.869	38510925.398	1.66
14	2578088.624	38510925.427	0.25
15	2578073.475	38510927.224	15.26
16	2578063.627	38510930.584	10.41
17	2578055.355	38510931.082	8.29
18	2578049.846	38510928.085	6.27
19	2578049.733	38510928.031	0.12
20	2578037.368	38510915.314	17.74
21	2578034.850	38510914.721	2.59
22	2578031.059	38510913.828	3.90
23	2578023.938	38510904.583	11.67
24	2578022.025	38510900.268	4.72
25	2578022.020	38510900.263	0.01
26	2578015.190	38510891.420	11.17
27	2578014.691	38510890.625	0.94
28	2578012.756	38510881.157	9.66
29	2578012.586	38510880.329	0.84
30	2578011.587	38510873.301	7.10
31	2578010.325	38510863.488	9.89
32	2578009.028	38510855.312	8.28
33	2578008.312	38510853.925	1.56
34	2578018.725	38510858.341	11.31
35	2578029.361	38510862.192	11.31
36	2578040.187	38510865.466	11.31
37	2578051.174	38510868.154	11.31
38	2578062.290	38510870.248	11.31
39	2578073.502	38510871.741	11.31
40	2578097.809	38510874.317	24.44
41	2578106.465	38510875.234	8.70
42	2578110.710	38510875.684	4.27
43	2578119.634	38510878.043	9.23
1	2578139.472	38510882.355	20.30
S=7508 平方米 合11.26亩			

博罗县测绘技术中心

2025年7月数字化测图。面积：7508平方米。
2000国家大地坐标系，1985国家高程基准。
此图单独使用时，不作为权属依据。
2017年版图式。

1:840

附注：

绘图员：杨书哲(广核测绘)
检查员：徐惠标、陈兴武